


3447-4/94

Gm. OSIECK woj. mazowieckie

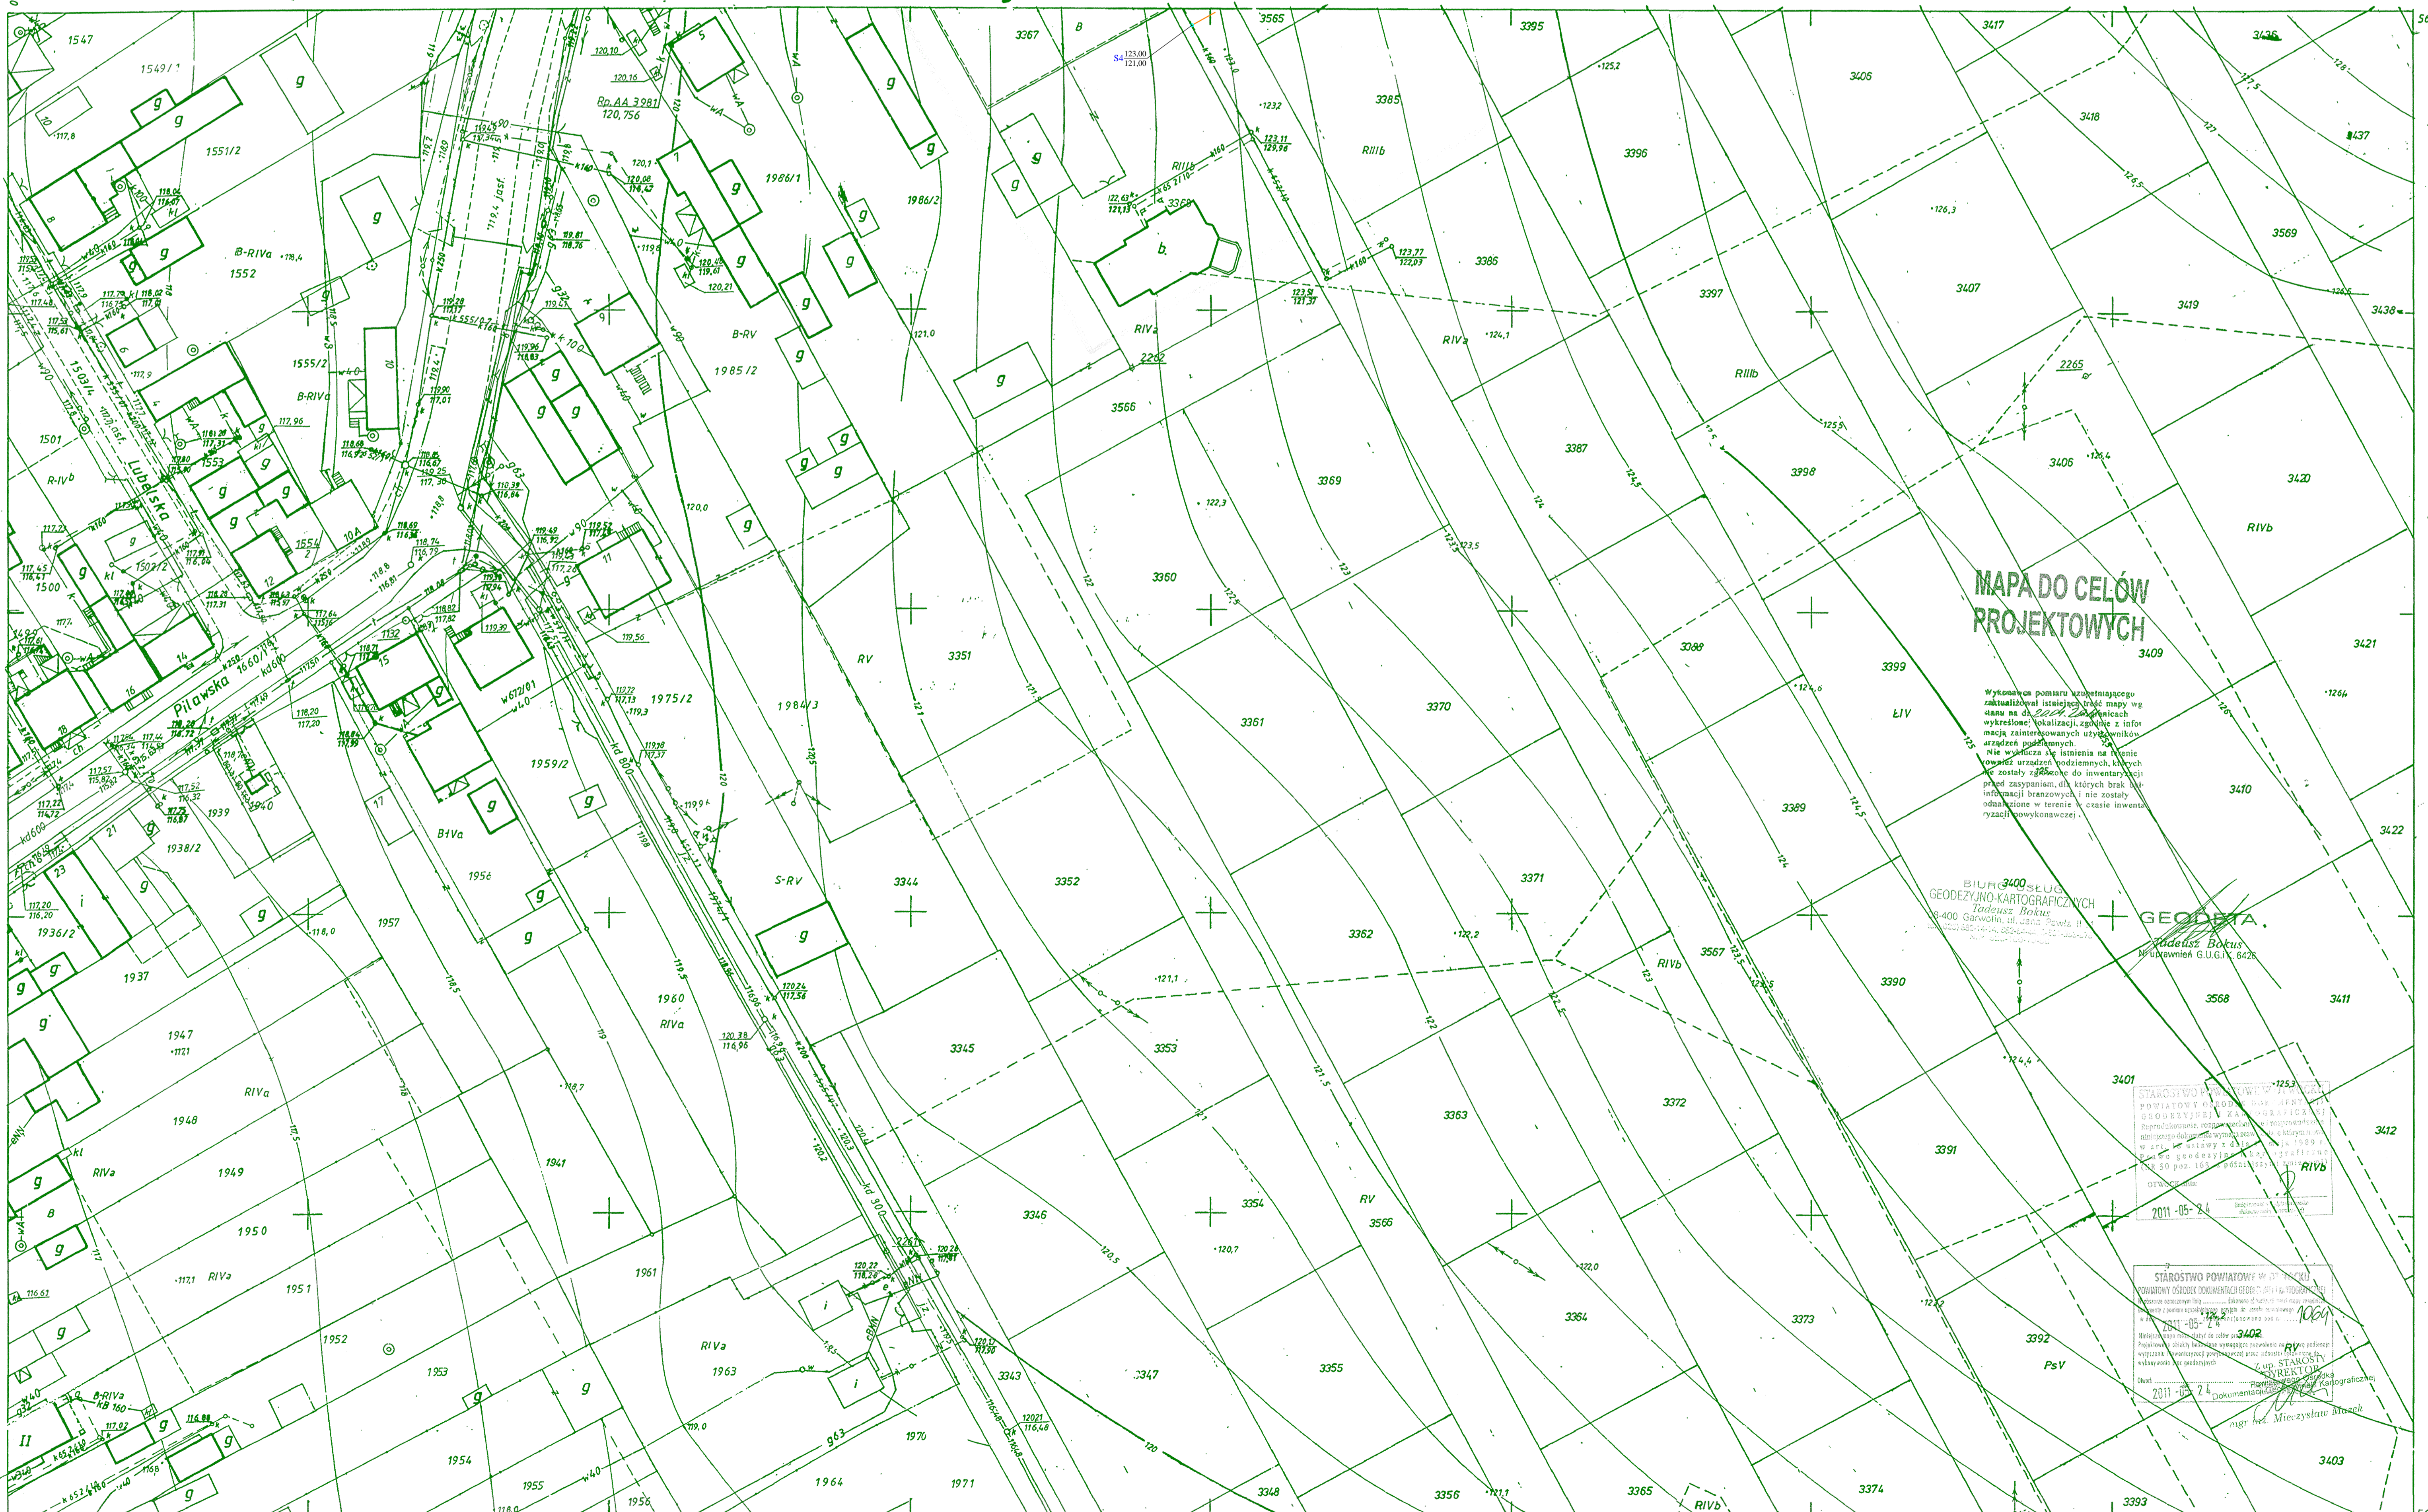

UKŁAD WYS. KRONSTADT 86°
273.423.2421.
1:500

MAPA ZASADNICZA
Założona w r.1994 przez
BIURO GEODEZJI I NIERUCHOMOŚCI
PG „LEVEL” W GARWOLINIE.
Dyrektor Biura Stanisław Władziński dn. 8.04.1994r.

1943
2412
2423

Gm. OSIECK woj. siedleckie
w. OSIECK

Inwentaryzacja 1:500 - OSIECK - 1998

**MAPA DO CELÓW
PROJEKTOWYCH**

Wykazanie planu zagospodarowania
funkcyjnego istniejącego oraz mapy na
celach do 2000 r. z uwzględnieniem
wykresów i tabel z informacjami
dotyczącymi wytyczonych i istniejących
urządzeń projektowanych
nie wyliczając ich kosztów w tym
kosztów urządzeń podziemnych i innych
nie wliczając kosztów do wykonania
przed rozpoczęciem ich budowy
inwestycji terenowych, nie zostały
odnotowane w terenie, czynie prawny
rzecznych wytyczonych

BIURO 3400 S.A. S.C.
GEODEZYJNO-KARTOGRAFICZNYCH
Tadeusz Bolek
14-040 Garwolin, ul. Żelazna 10
tel. 26 743 10 00, 26 743 10 01
fax 26 743 10 02, 26 743 10 03
e-mail: geodesja@3400.pl

GEODETA
Tadeusz Bolek
Inżynier Geodeta Państwowy
I stopnia G.L.G.14.820

STARSZYSTWO POWIATOWE W OSIECKU
ul. Rynek 1
14-400 Osieck
tel. 26 743 10 00, 26 743 10 01
fax 26 743 10 02, 26 743 10 03
e-mail: geodesja@3400.pl
Data: 2011-05-24
Dokumentacja: 2412-2423-1943-2421

| | | |
|---|--|---|
| Stawomir Baran WOD - KAN Garwolin ul. Jagodzińska 40 tel./fax 25 682 3423 | Investor: Gmina Osieck ul. Rynek 1 | Stadium: P.B.W. Data: 12.2011 Skala: 1:1000 Nr rys: 1 |
| PROJEKTOWAŁ: Inż. Inż. Dawid Baran MAZURKOWSKI | Podpis: Inżynier Geodeta Państwowy I stopnia | INWENTARYZACJA SANITARNA W MIEJSCOWOŚCI OSIECK, GARWOLIN, AGCUSTOWKA JONIA OSIECKA, POWIAT GARWOLIN |
| SPRACOWAŁ: Inż. Inż. Stawomir Baran MAZURKOWSKI | Podpis: Inżynier Geodeta Państwowy I stopnia | Nazwa rysunku: Projekt zagospodarowania terenu |