


3448-17/93

Gm. OSIECK woj. mazowieckie

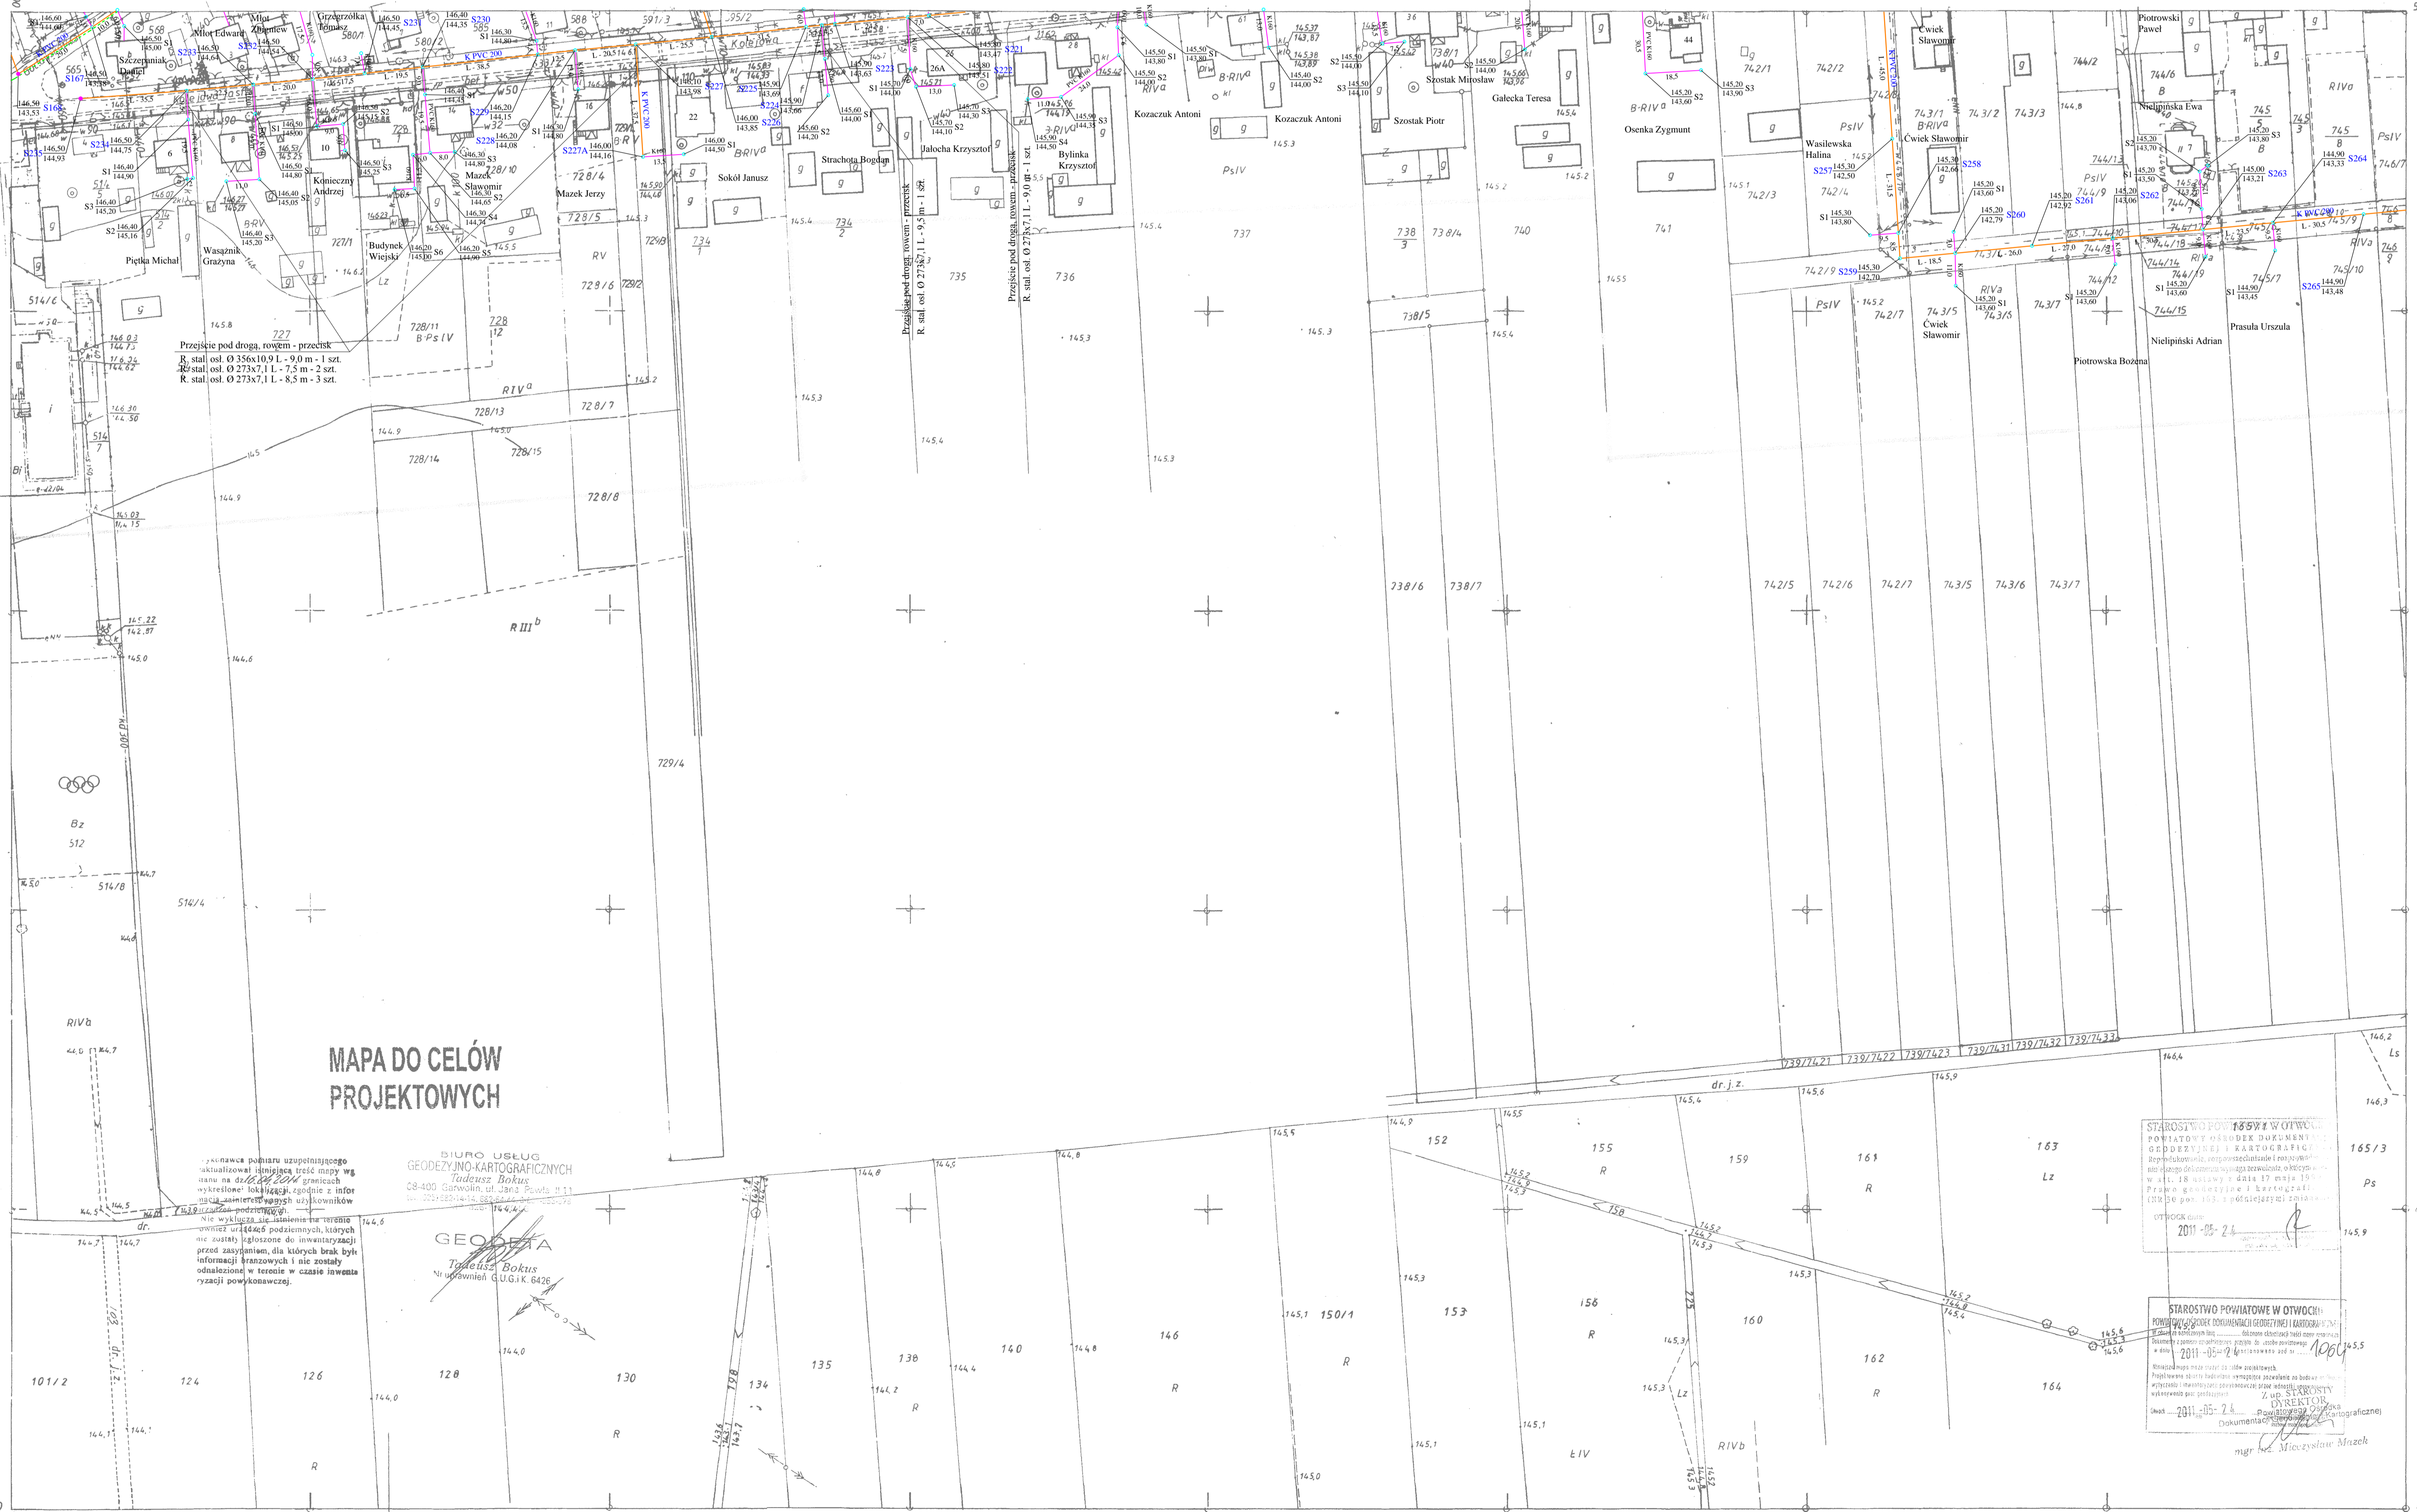

MAPA DO CELÓW
PROJEKTOWYCH

BIURO LUBELSC
GEODEZYJNO-KARTOGRAFICZNYCH
ul. Długa 10
20-000 Lublin
tel. 81 425 10 10
www.biuro-lubelski.pl


GEODEZA
Tomasz Dobosz
ul. Długa 10
20-000 Lublin

STAROSTWO POWIATOWE W OTWOCHE
KANCELARIA STAROSTY POWIATOWEGO
ul. Rynek 1
20-000 Lublin
tel. 81 425 10 10
www.starostwo-otwockie.pl

STAROSTWO POWIATOWE W OTWOCHE
KANCELARIA STAROSTY POWIATOWEGO
ul. Rynek 1
20-000 Lublin
tel. 81 425 10 10
www.starostwo-otwockie.pl

UKŁAD WYS. „KRONSTADT 86”
273.424.122
1:1000

MAPA ZASADNICZA
Zatwierdzona w 1999 r. przez
PRACOWNIE GEODEZYJNO-KARTOGRAFICZNA
W GARWOLINIE

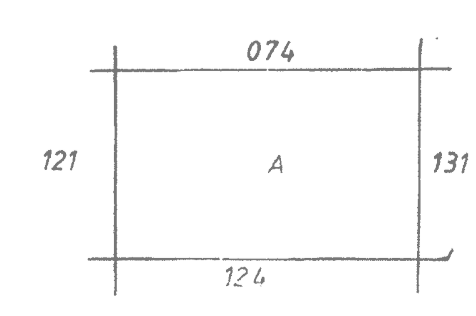

A. Gm. OSIECK woj.
wieś Augustówka

- kanalizacja sanitarna grawitacyjna
- kanalizacja sanitarna tłoczona
- przyłącza kanalizacyjne uzgodnione wg odrębnej procedury

Stawomir Baran WOD - KAN Garwolin ul. Jagodzińska 40 tel./fax 25 682 3423	Investor: Gmina Osieck ul. Rynek 1	Stadium: P.B.W. 12.2011
PROJEKTOWAŁ: mgr inż. Dariusz Baran MZA 011 010 005 SPR. INŻYNIER: mgr inż. Stawomir Baran MZA 008 010 005	Podpis: INWESTOR: KANALIZACJA SANITARNĄ W MIEJSCOWOŚCI OSIECK, GROMADA AUGUSTÓWKA JONNA OSIECKA, POWIAT OTWOCKI Nowa rysunek: Projekt zagospodarowania terenu	Skala: 1:1000 Nr rys.: 15