


Gm. OSIECK woj. siedleckie

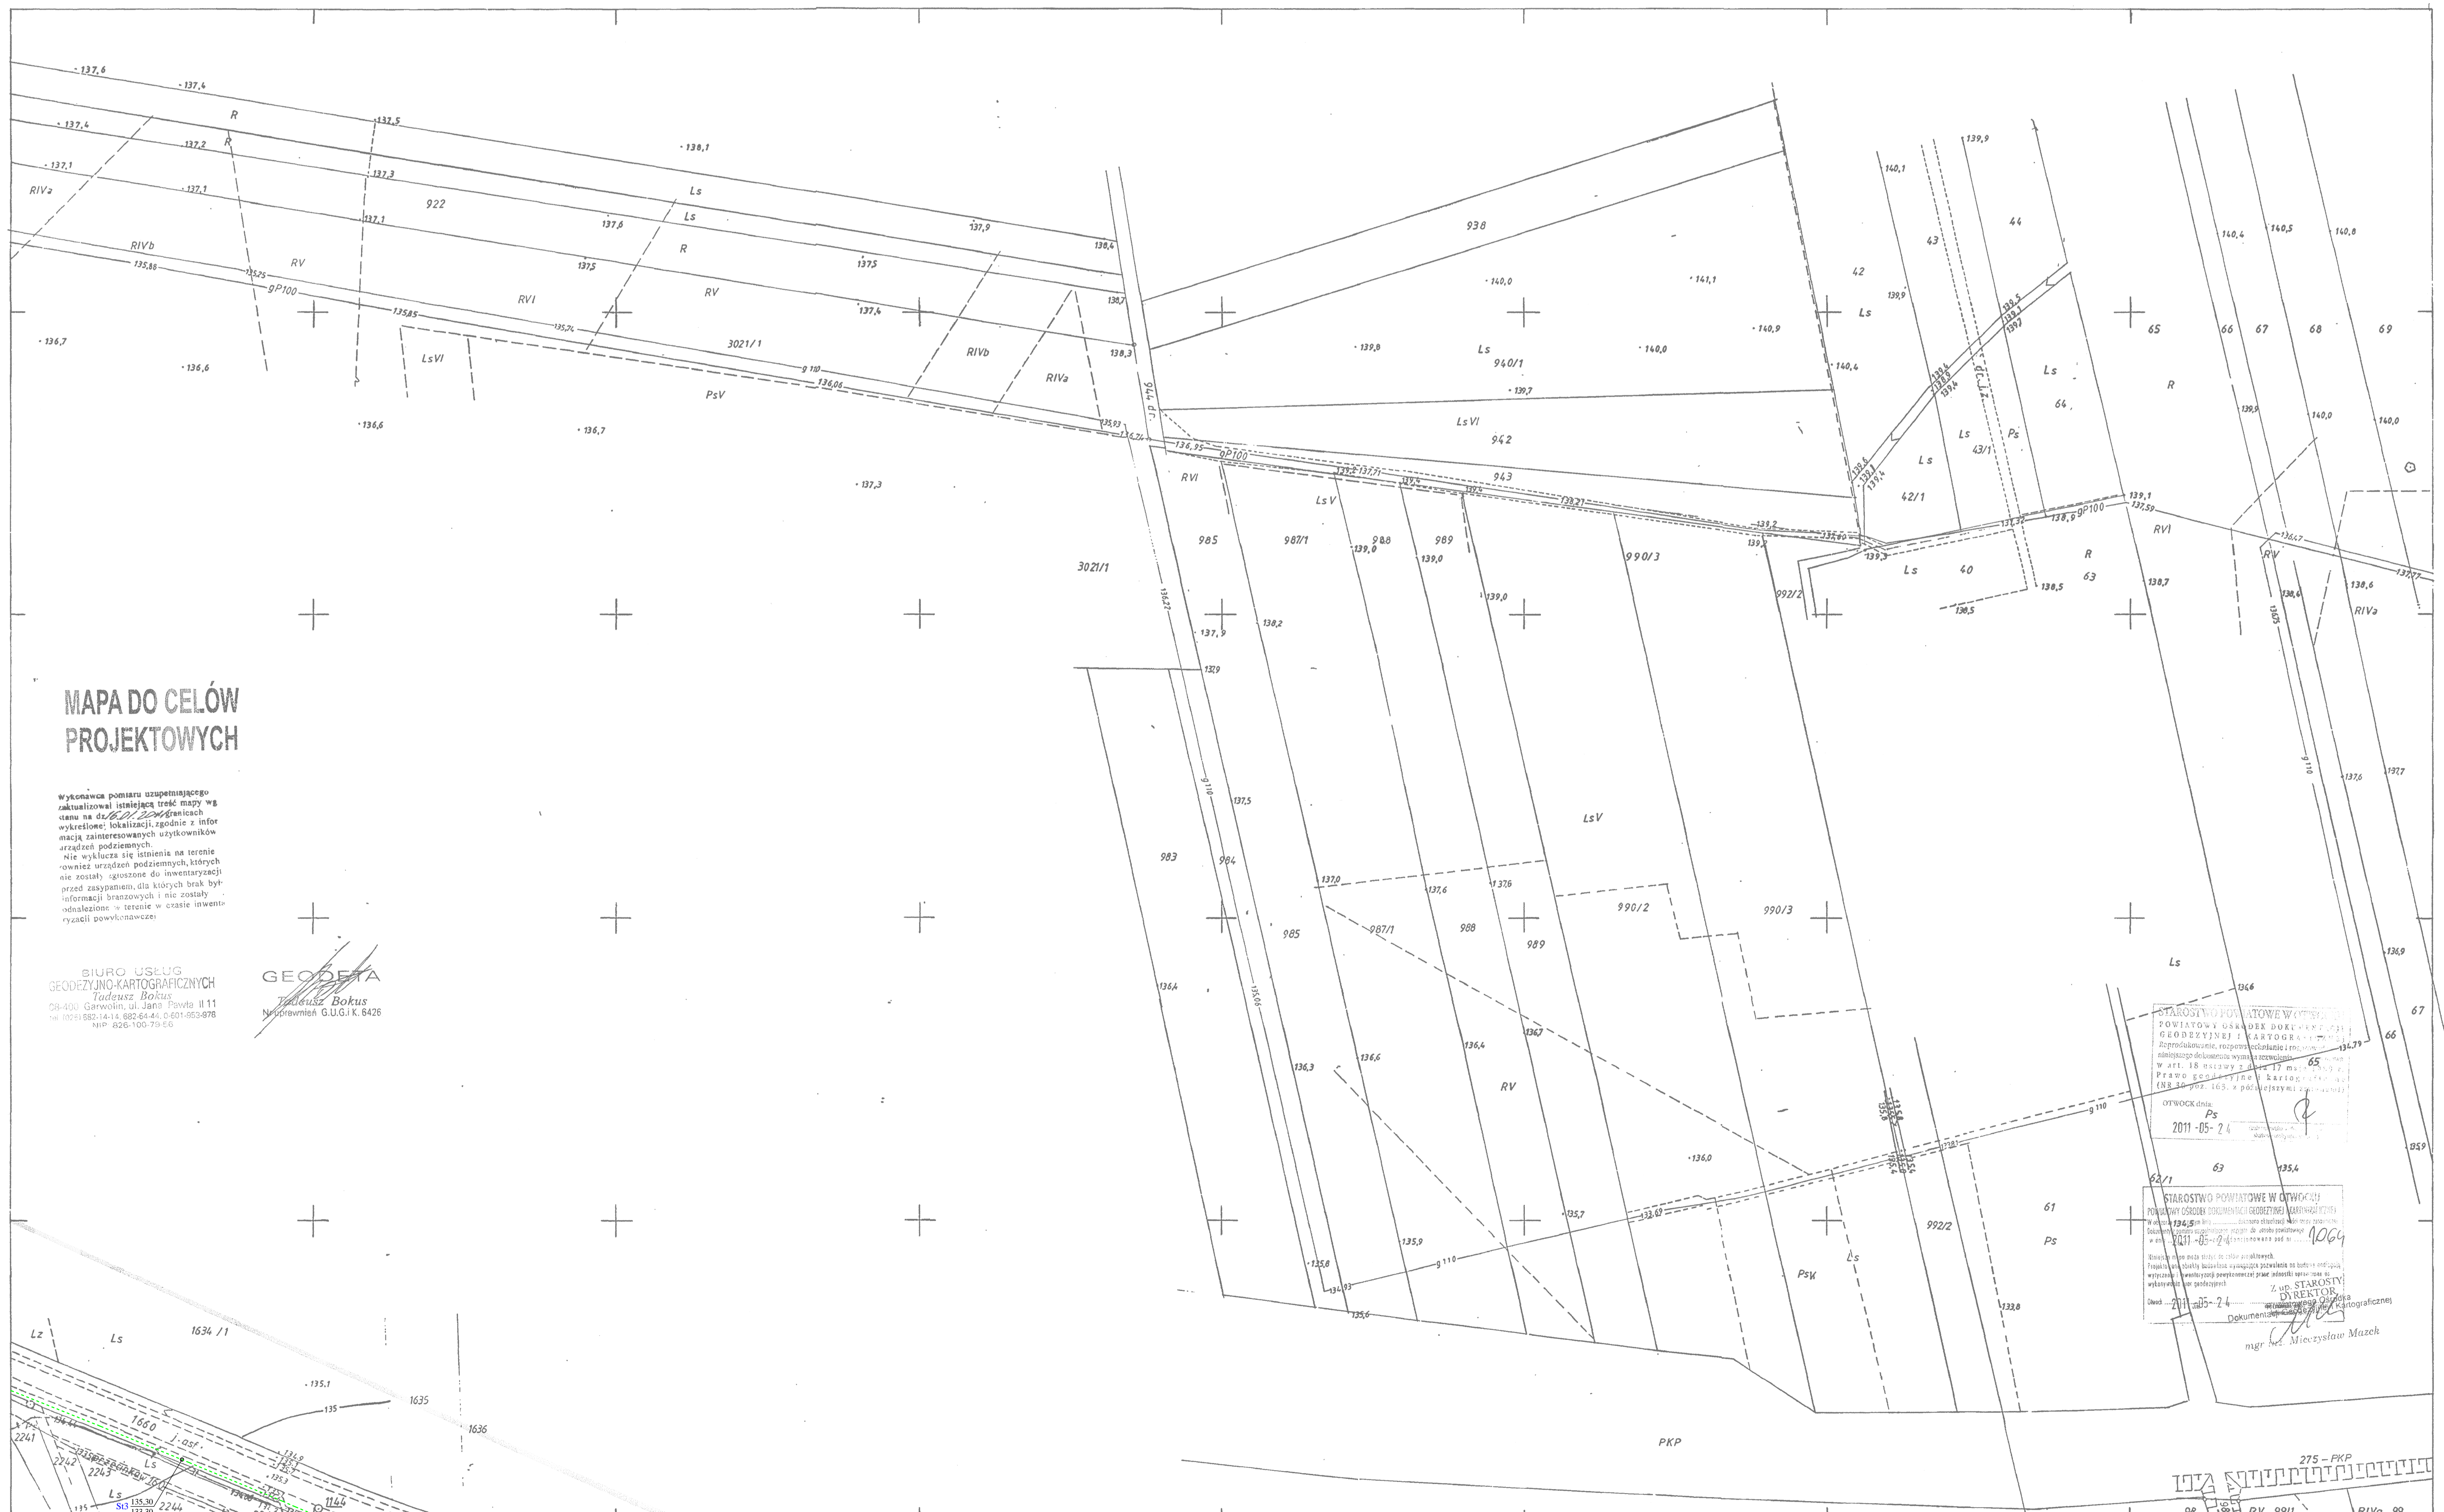

MAPA DO CELÓW PROJEKTOWYCH


wykonana pomiaru utwierdzonego
kwalifikacją inżyniera prac mapy
wzrostu na 1:5000. Wzrosty
wzrostów: lokalizacji, zgodnie z informacjami
dotyczącymi podziemnych
instalacji podziemnych
nie należy ignorować do uwzględnienia
informacji branżowych i nie należy
odkazywać - w terenie w czasie inwentury
ryzyko powłok.

BIURO USŁUG
GEODEZYJNO-KARTOGRAFICZNYCH
Tadeusz Bokus
08-420 Garwolin, ul. Żelazna 11/11
tel./fax 25 682 3423, 25 682 3424, 25 682 3425
map 502 100 79 02

GEODETA
Tadeusz Bokus
Wydział Geodezji GUGiK. 8426

UKŁAD WYS. KRONSZTADT 86
273.423.204
1 1000

MAPA ZASADNICZA
Założona w r. 1995 przez
GEODETĘ UPRAWNIONEGO
TADEUSZA BARSKIEGO

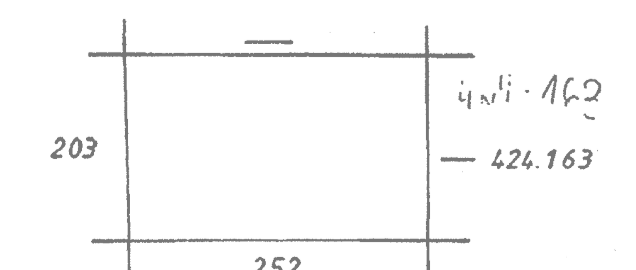

Gm. OSIECK woj. siedleckie
wieś Osieck

Wzrost o wydanie pozwolenia na budowę nie dotyczy kanalizacji w pasie drogi wojewódzkiej		Inwestor: Gmina Osieck ul. Rynek 1		Studium: P.B.W.	
Sławomir Baran WOD - KAN Garwolin ul. Jagodzińska 40 tel./fax 25 682 3423		Projektant: mgr inż. Sławomir Baran ul. Jagodzińska 40 25 682 3423		Data: 12.2011	
PROJEKTOWAŁ: mgr inż. Sławomir Baran ul. Jagodzińska 40 25 682 3423		Podpis: mgr inż. Sławomir Baran ul. Jagodzińska 40 25 682 3423		Skala: 1:1000	
SPRACOWAŁ: mgr inż. Sławomir Baran ul. Jagodzińska 40 25 682 3423		Nazwa rysunku: Projekt zagospodarowania terenu		Nr rys.: 5	