

Gm. OSIECK woj. siedleckie



MAPA DO CELÓW
PROJEKTOWYCH

wykonanie planu sytuacyjno-urbanistycznego i planu zagospodarowania terenu w celu wyznaczenia i wykreślenia lokalizacji, zgodnie z technicznymi warunkami technicznymi, dotyczącymi przyłączenia do sieci kanalizacyjnej, w tym wyznaczenia linii i punktów przyłączenia do sieci kanalizacyjnej.


BIURO USŁUG
GEODEZYJNO-KARTOGRAFICZNYCH
Tytuł: BOKUS
NIP: 626 100 786-6

STANOWISKO POWIATOWE W OTWOCIU
Powiatowy Ośrodek Budowlano-Konieczny i Geodezyjno-Kartograficzny
2011-05-24

STAROSTWO POWIATOWE W OTWOCIU
Powiatowy Ośrodek Budowlano-Konieczny i Geodezyjno-Kartograficzny
2011-05-24

UKŁAD WYS. „KRONSZTADT”
273.424.211
1:1000

MAPA ZASADNICZA
Założona w 1955r. przez
PRACOWNIE GEODEZYJNO-KARTOGRAFICZNE
W GARWOLINIE

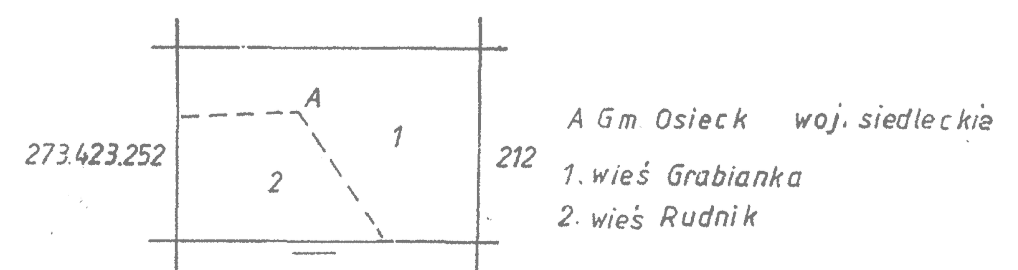

kanalizacja sanitarna grawitacyjna		kanalizacja sanitarna tłoczna		przyłącza kanalizacyjne (uzgodnienie wg odrębnej procedury)	
Wniosek o wydanie pozwolenia na budowę nie dotyczy kanalizacji w pasie drogi wojewódzkiej					
Stawomir Baran WOD - KAN Garwolin ul. Jagodzińska 40 tel./fax 25 682 3423	Investor: Gmina Osieck ul. Rynek 1	Stadium: P.B.W.			
PROJEKTOWAŁ: mgr inż. Dominik Baran MZA 0211 ODWOSCS MZA 0208 PWSOSW	Podpis:	INWENIOWAŁ: kanalizacja sanitarna w miejscowości OSIECK, GARWOLIN, AGOSTOWSKA LONDA OSIECKA, POWIAT OTWOCKI	Data: 12.2011		
SPRACOWAŁ: mgr inż. Sławomir Baran MZA 0208 PWSOSW	Projekt zagospodarowania terenu	Skala: 1:1000			
		Nr rys.:	7		