

Linia: nr 12 Skierniewice - Łuków
Km: 93,50 - 93,17.
Działka: fragment dz. nr 275.

Obręb: GRABARKA.
Gmina: Osieck
Powiat: otwocki
Woj.: mazowieckie

Niniejszą mapę wykonano na podstawie zaktualizowanej, w obszarze oznaczonym kolorem żółtym, mapy sytuacyjno-wysokościowej w skali 1:500, sekcja nr 194, według stanu na dzień 05.05.2011 r.
Poziom odniesienia: Kronsztadt

Polskie Koleje Państwowe S.A.
Oddział Gospodarowania Nieruchomościami w Warszawie
Wydział Geodezji
Kolejowy Ośrodek Dokumentacji Geodezyjnej i Kartograficznej


W obszarze oznaczonym na mapie linią kolorem **żółtym** sekcja nr **194** potwierdzono w terenie aktualność treści kolejowej mapy sytuacyjno-wysokościowej. Dokumenty potwierdzające aktualność mapy zostały przyjęte do zasobu w dniu **06.05.2011.** i zaewidencjonowane pod numerem: **NI7-WG4-6511-561/2001.**

Niniejsza mapa może służyć do celów projektowych

Warszawa, dn. **06.05.2011.**

Geodeta Uprawniony
Leszek Jedlak
Nr upr. zawod. 14692

KONTROLER
Anna...

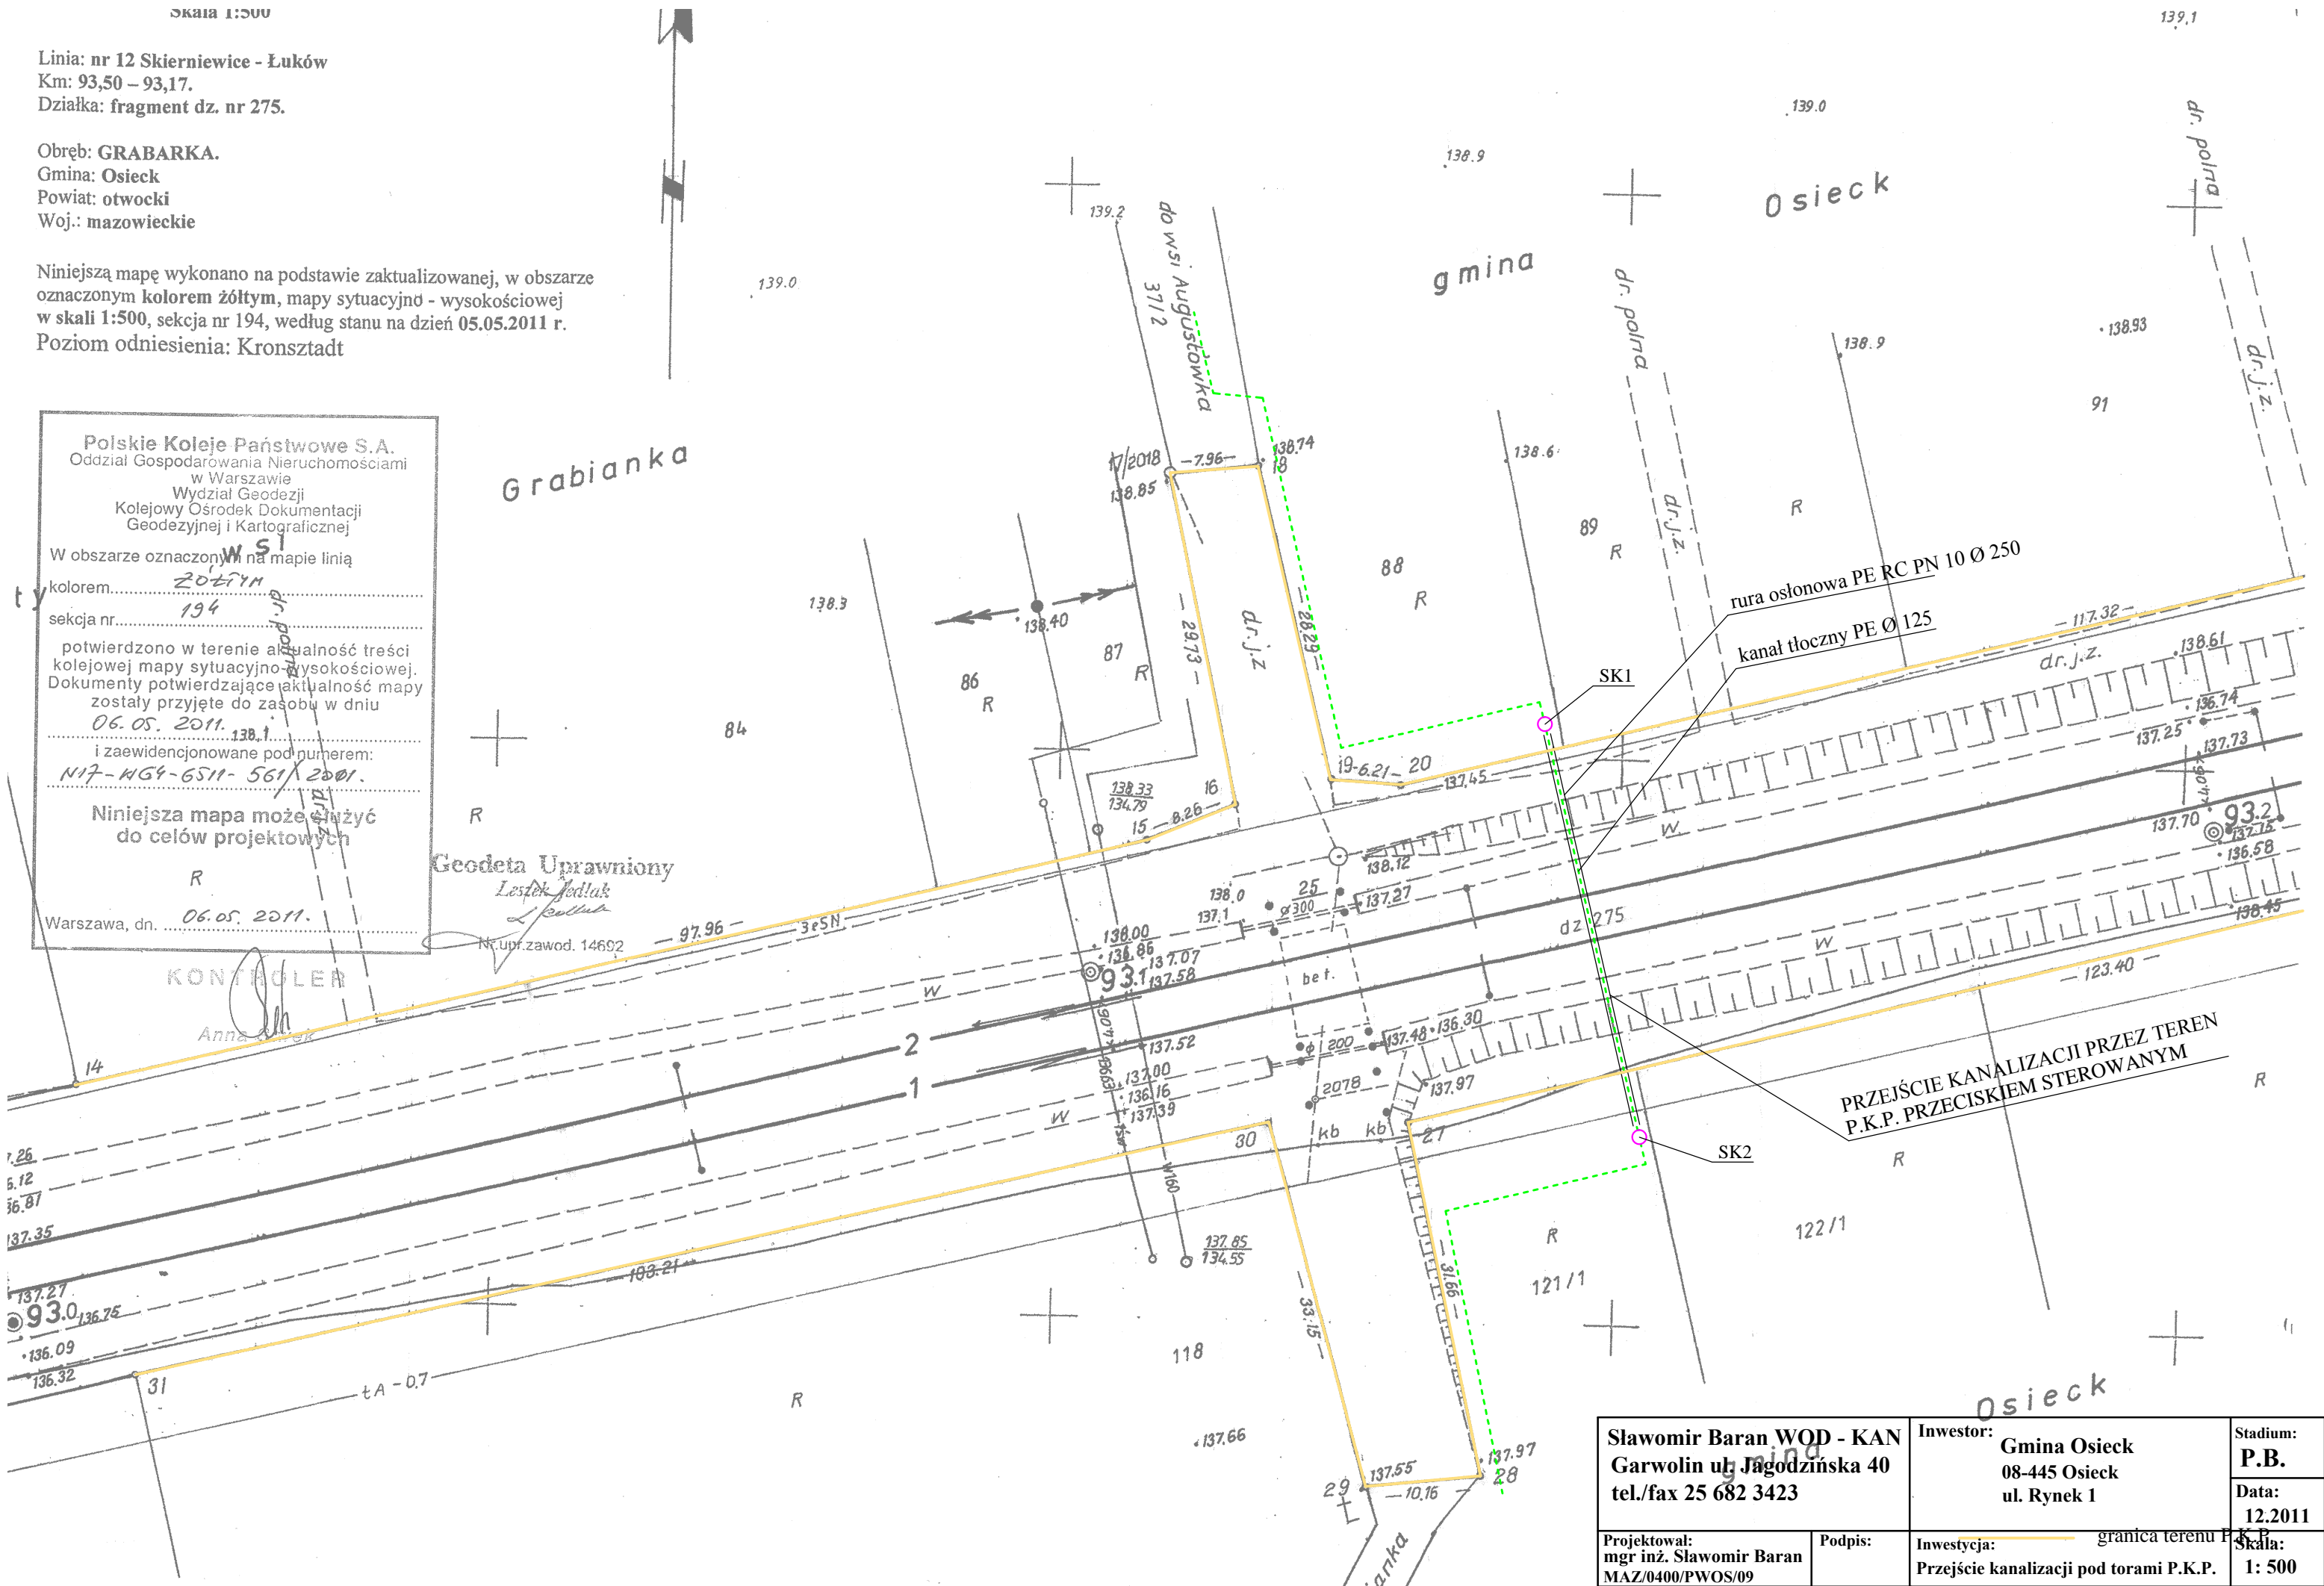

Sławomir Baran WOD - KAN Garwolin ul. Jagodzińska 40 tel./fax 25 682 3423		Inwestor: Gmina Osieck 08-445 Osieck ul. Rynek 1	Stadium: P.B. Data: 12.2011
Projektował: mgr inż. Sławomir Baran MAZ/0400/PWOS/09	Podpis:	Inwestycja: granica terenu P.K.P. Przebieg kanalizacji pod torami P.K.P.	Skala: 1: 500
Sprawdził: mgr inż. Daniel Baran MAZ/0200/POOS/07	Podpis:	Nazwa rysunku: Projekt zagospodarowania terenu	Nr rys: 1