

LEGENDA:

	Istniejąca granica własności
	Projektowana oś jezdni
	Projektowana krawędź jezdni
	Projektowana krawędź pobocza
	Projektowany przepust Dn 400 mm

STAROSTWO POWIATOWE
w OTWOCKU
Wydział Komunikacji i Transportu
05-400 Otwock, ul. Górna 13
tel. 22 778 13 04 (23)

Złeszczyk do opinii komunikacyjnej
Nr 111/2020 z dn. 17.08.2020r.

Z up. STAROSTY
Mariusz Bogdanek
Inspektor ds. Inżynierii ruchu
Wydział Komunikacji i Transportu

odrębne opracowanie na przebudowę drogi wojewódzkiej
zgodnie z rozk. w granicach pasa drogi wojewódzkiej

ABS PROJEKT 05-311 Dębe Wielkie, Ruda, ul. Słoneczna 3 NIP 882-154-13-27 e-mail: kontakt@arsprojekt.pl tel. 728 342 324	Stadium: Projekt	Data: Sierpień 2020r.
	Branża: Drogowa	
Temat: Projekt przebudowy drogi gminnej, ulicy Wspólnej w m. Sobienki, gmina Osieck.		Rysunek nr: 1A.
Nazwa rysunku: Projekt zagospodarowania terenu		Skala: 1:500
Opracowanie: inż. Roman Sanojca		
Projektant: mgr inż. Andrzej Solonek		

Wpisywanie:
CP.7314/89/12/92


LEGENDA:

	Istniejąca granica własności
	Projektowana oś jezdni
	Projektowana krawędź jezdni
	Projektowana krawędź pobocza
	Projektowana linia rozgraniczająca drogi - rozbudowa drogi
	Projektowany przepust Dn 400 mm


STAROSTWO POWIATOWE
w OTWOCKU
Wydział Komunikacji i Transportu
05-400 Otwock, ul. Górna 13
tel. 22 778 13 04 (23)

Zetknięcie do opinii komunikacyjnej
Nr 141/2020 z dn. 17.08.2020r.

z up. STAROSTY
Mariusz Bogdański
Inspektor ds. Inżynierii ruchu
Wydział Komunikacji i Transportu

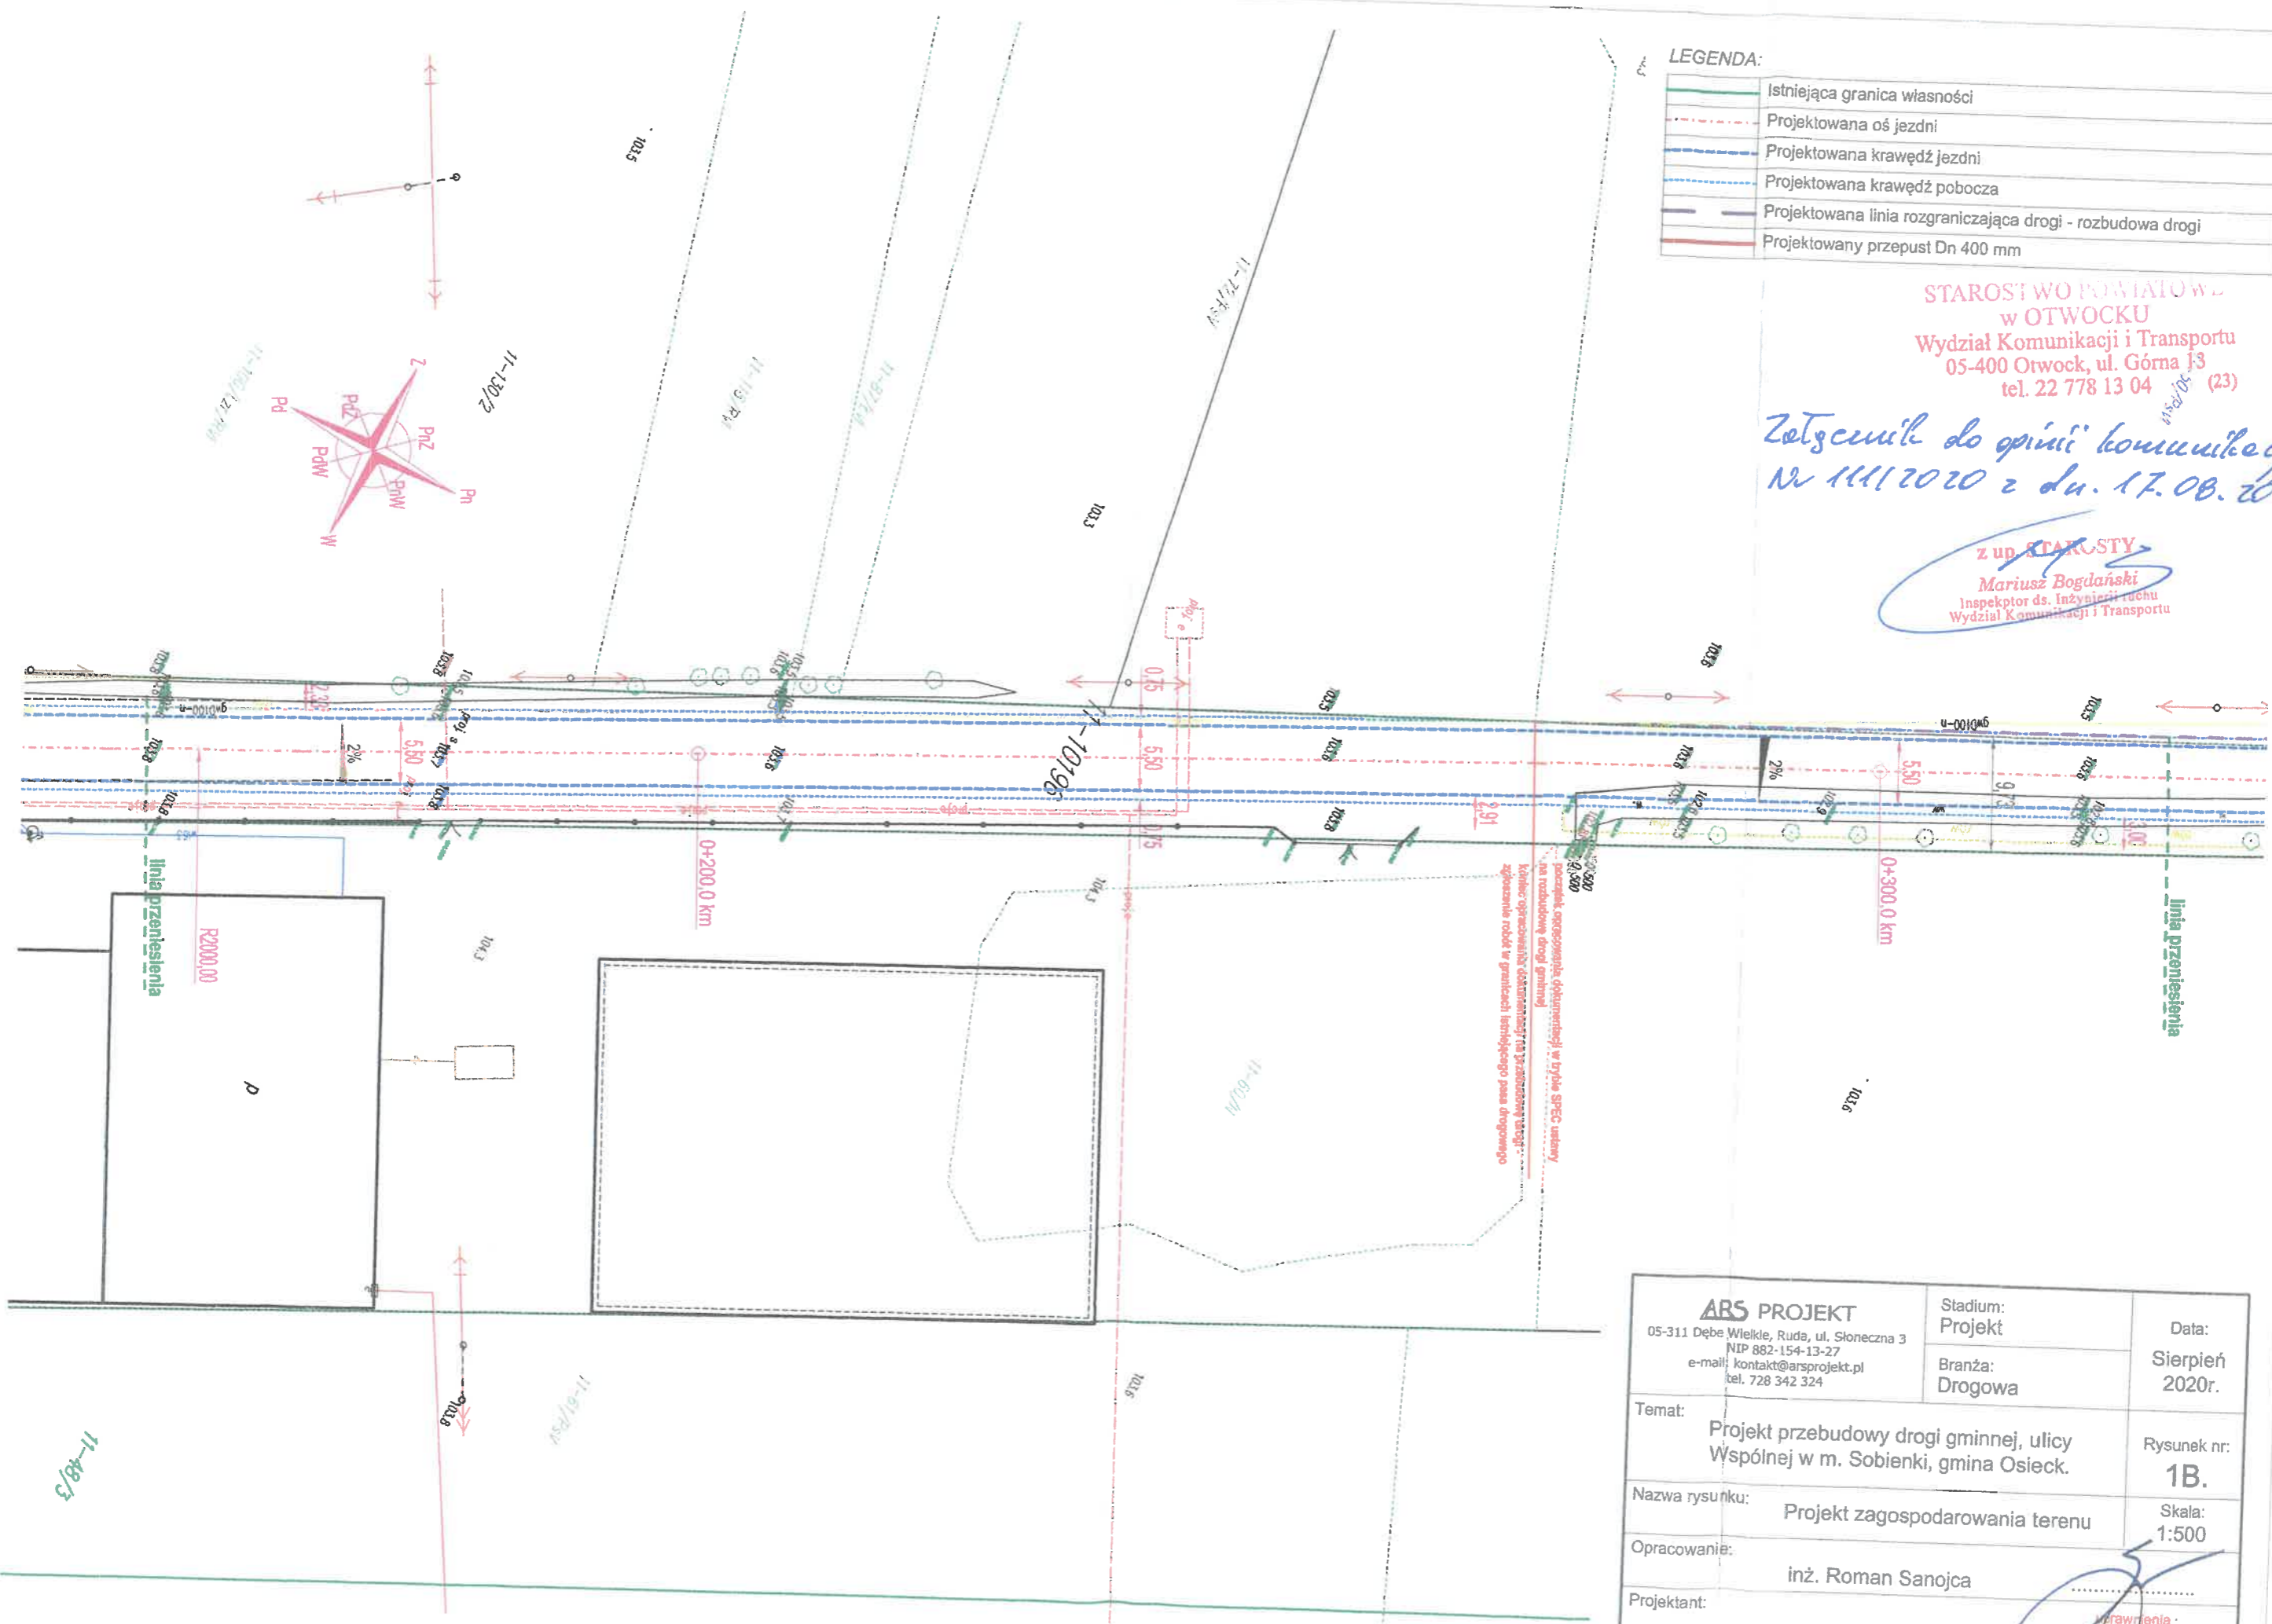

ARS PROJEKT 05-311 Dębe Wielkie, Ruda, ul. Słoneczna 3 NIP 882-154-13-27 e-mail: kontakt@arsprojekt.pl tel. 728 342 324	Stadium: Projekt	Data: Sierpień 2020r.
	Branża: Drogowa	Rysunek nr: 1B.
Temat: Projekt przebudowy drogi gminnej, ulicy Wspólnej w m. Sobienki, gmina Osieck.		Skala: 1:500
Nazwa rysunku: Projekt zagospodarowania terenu		Opracowanie: inż. Roman Sanojca
Projektant: mgr inż. Andrzej Solonek		Wzrost: GP 7348/59/22/92

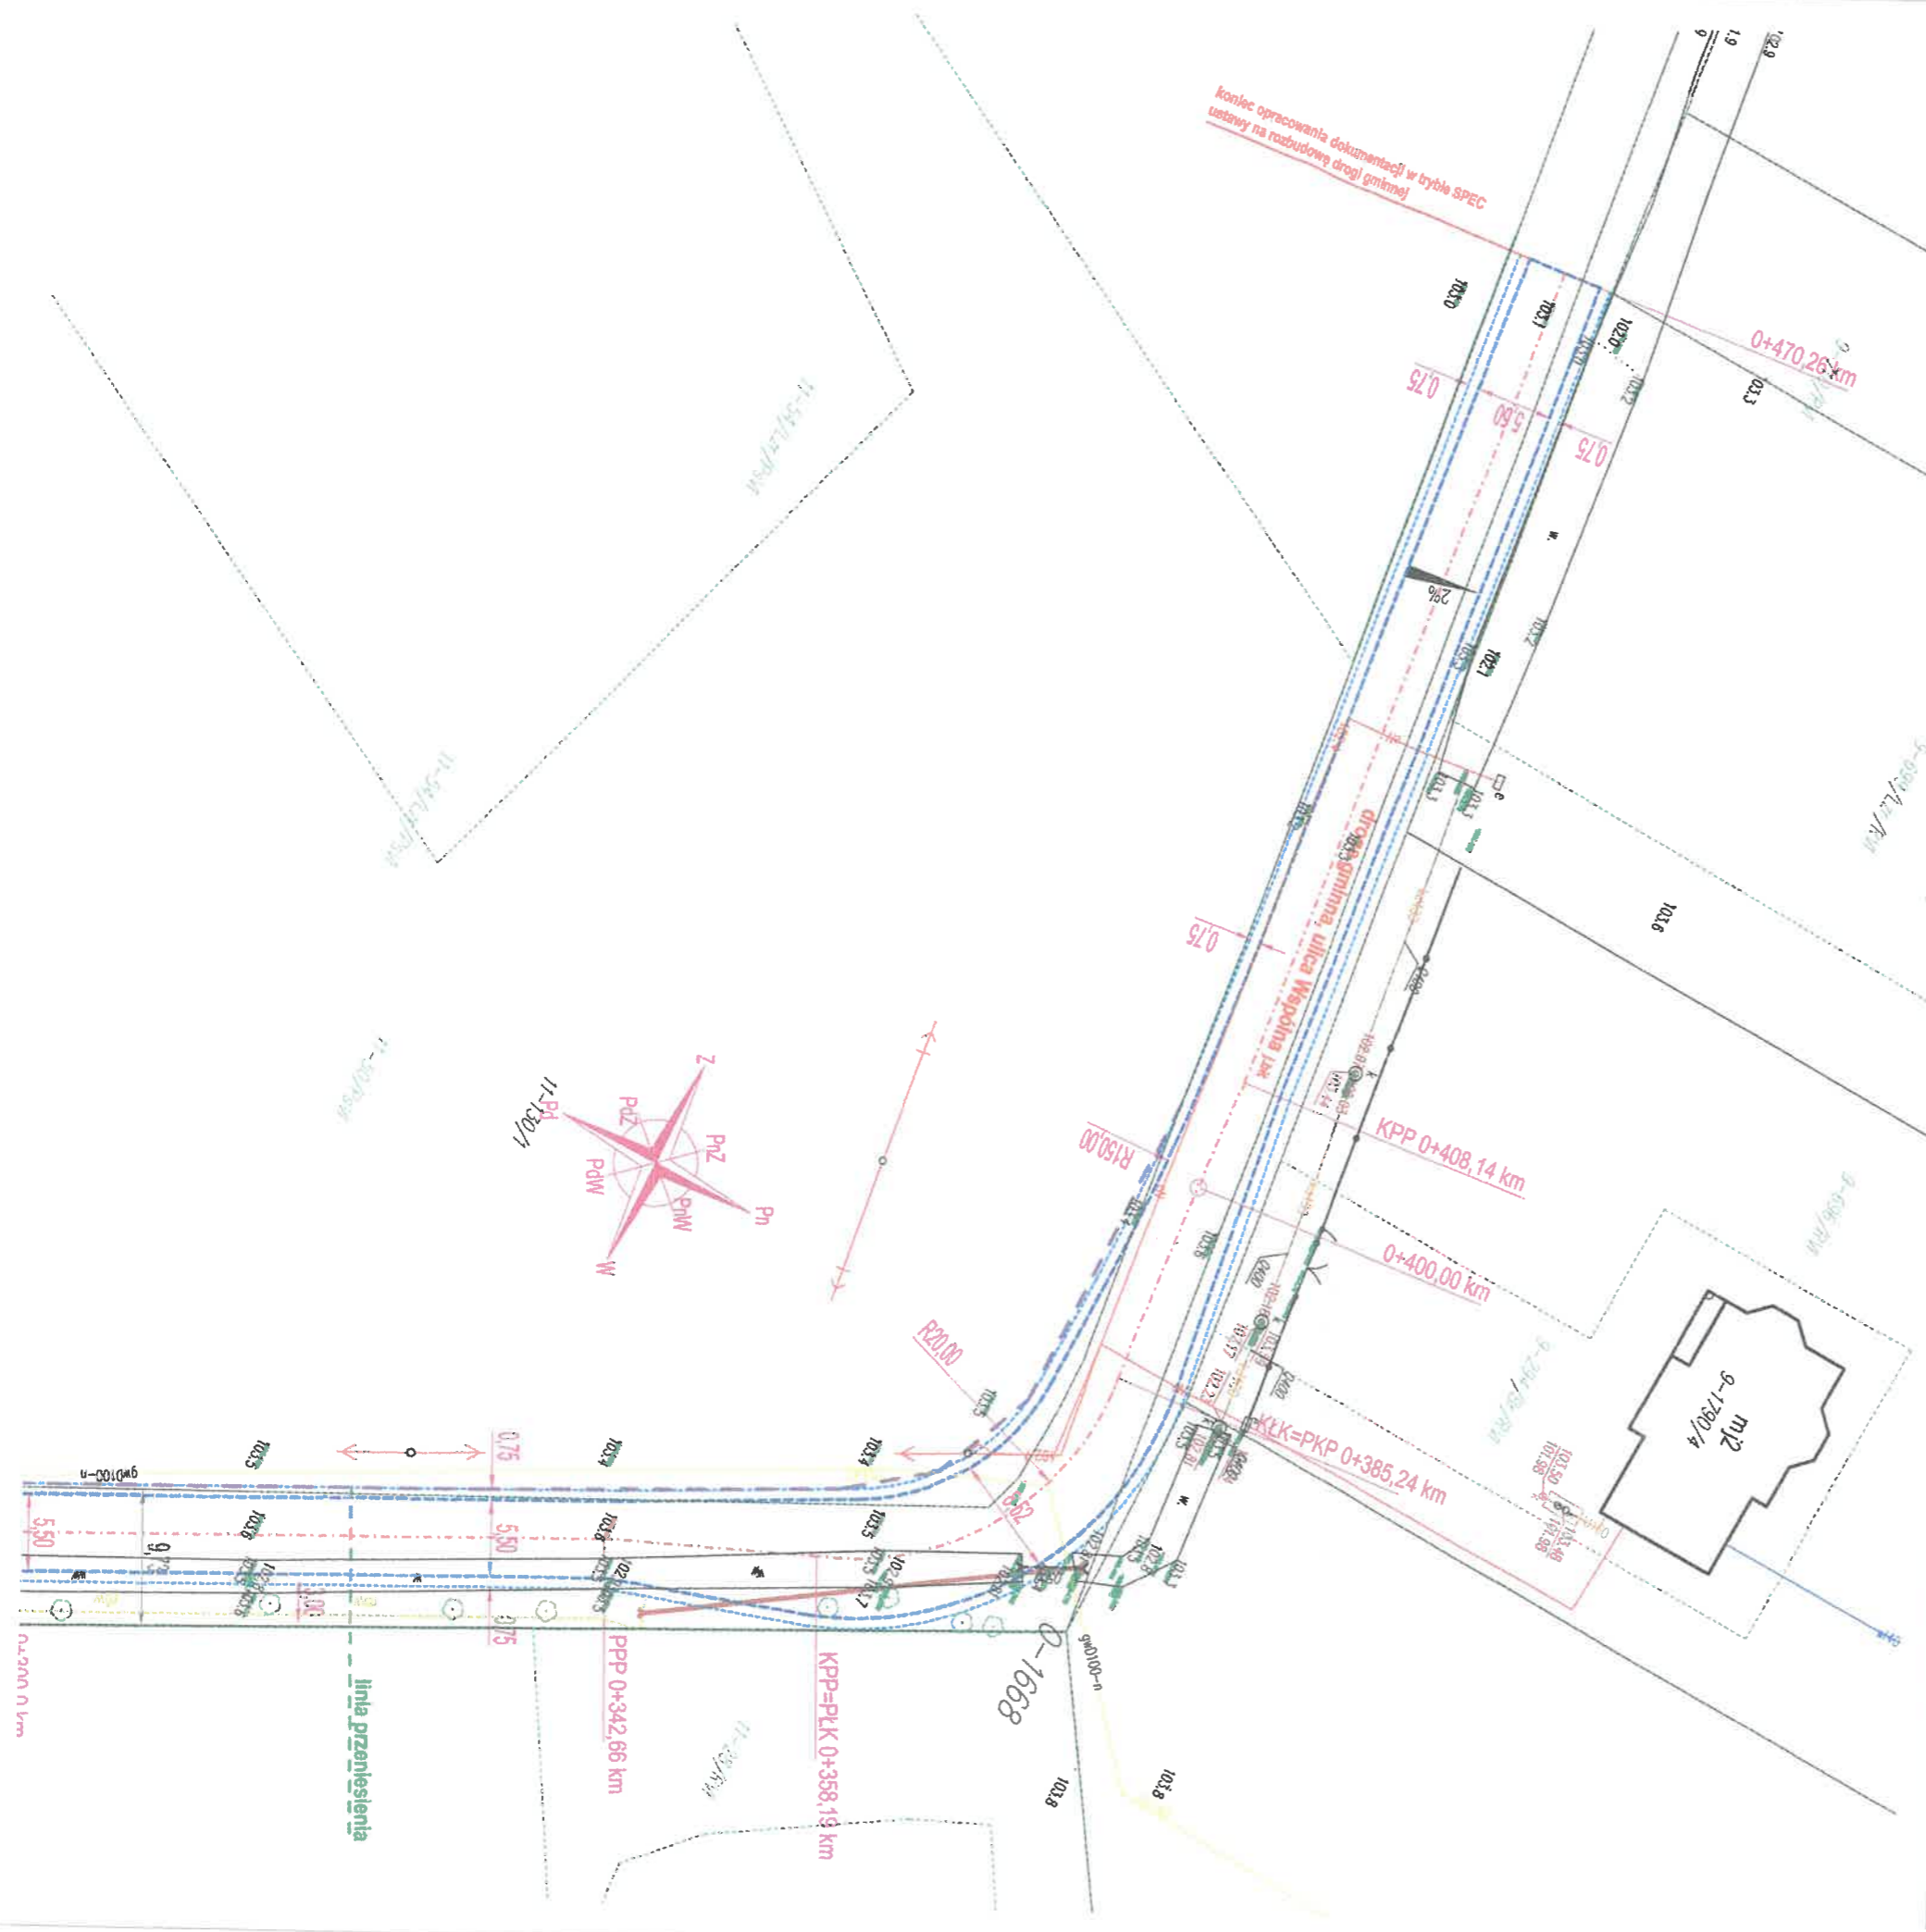

LEGENDA:

	Istniejąca granica własności
	Projektowana oś jezdni
	Projektowana krawędź jezdni
	Projektowana krawędź pobocza
	Projektowana linia rozgraniczająca drogi - rozbudowa drogi
	Projektowany przepust Dn 400 mm

STAROSTWO POWIATOWE
w OTWOCKU
Wydział Komunikacji i Transportu
05-400 Otwock, ul. Górna 13
tel. 22 778 13 04 (23)

Zatwierdziłem do opinii komunikacyjnej
Nv 11112020 z dn. 17.08.2020r.

z up. STAROSTY
Mariusz Bogdański
Inspektor ds. Inżynierii ruchu
Wydział Komunikacji i Transportu

ARS PROJEKT 05-311 Dębe Wielkie, Ruda, ul. Słoneczna 3 NIP 882-154-13-27 e-mail: kontakt@arsprojekt.pl tel. 728 342 324	Stadium: Projekt	Data: Sierpień 2020r.
	Branża: Drogowa	Rysunek nr: 1C.
Temat: Projekt przebudowy drogi gminnej, ulicy Wspólnej w m. Sobienki, gmina Osieck.		Skala: 1:500
Nazwa rysunku: Projekt zagospodarowania terenu		Opracowanie: inż. Roman Sanojca
Projektant: mgr inż. Andrzej Solonek		Wzrost: 173 cm, data: 15/02/92