


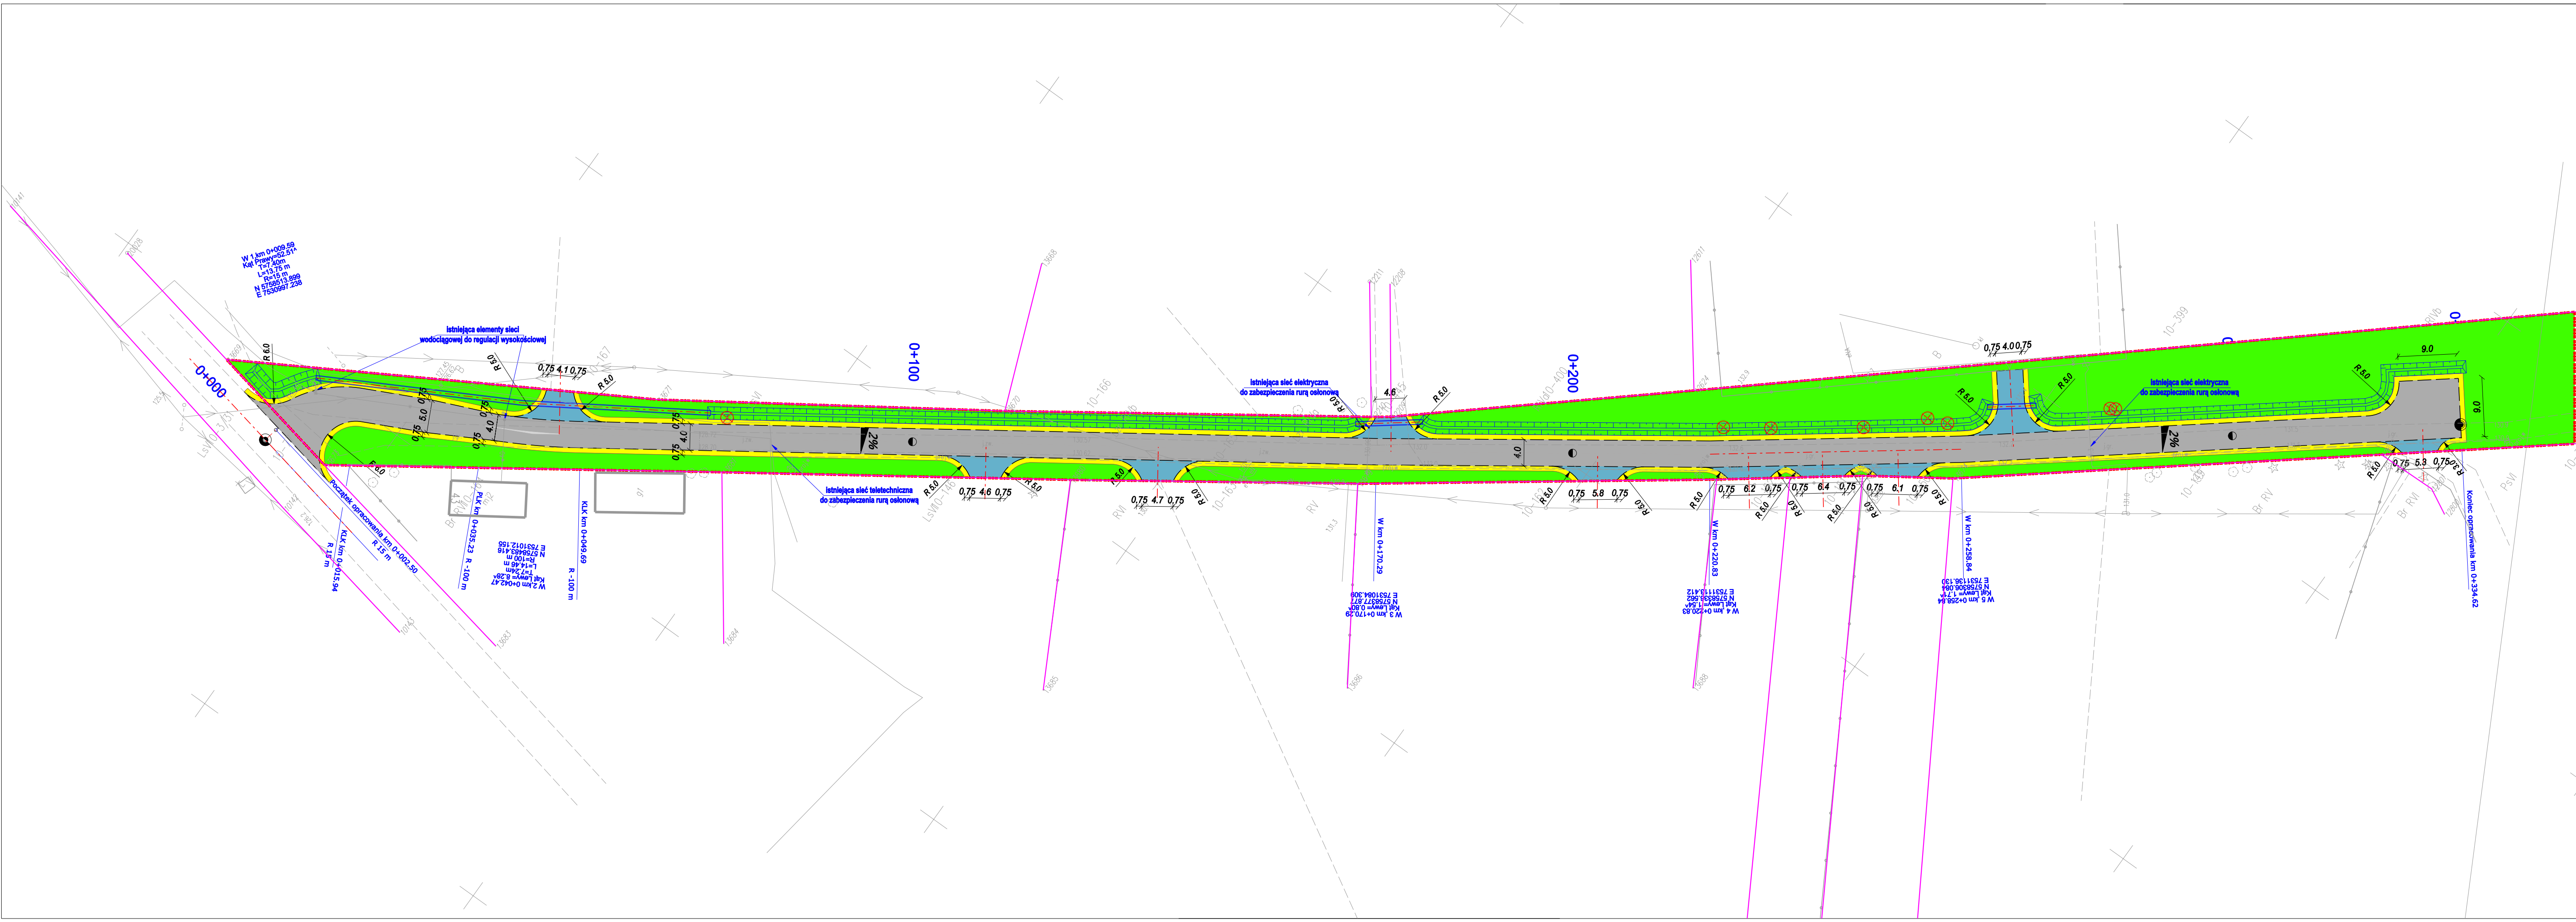

LEGENDA:

proj. pobocze z kruszywa łamanego

proj. tereny zielone

proj. nawierzchnia jezdni

proj. nawierzchnia zjazdów z kruszywa łamanego

zabezpieczenie istniejących sieci rurami osłonowymi

drzewa do wycinki wraz z oznaczeniem numerycznym

proj. zjazdy zwykłe (Z) typu E ze wskazaniem strony

urządzenia odwodnienia i urządzenia wodne

proj. odwodnienie drogi - rowy

proj. odwodnienie drogi - przepusty

proj. oś trasy

proj. krawędź jezdni

proj. krawędź pobocza

granicie działek ewidencyjnych

istniejąca granica pasa drogowego

Projektant branży drogowej Tomasz Dąbrowski nr upr. bud. MAZ/0018/PWOD/14 potwierdza, że dokumentacja projektowa została opracowana na cyfrowej wersji mapy zasadniczej oraz jej wydruk jest zgodny z treścią mapy zasadniczej, która została pobrana elektronicznie:
GK66421_3326_2024_ex_02_DXF_MZ_500

Inwestor:
**Burmistrz Miasta i Gminy Osieck
08-445 Osieck
ul. Rynek 1**

Zamawiający:
**Miasto i Gmina Osieck
08-445 Osieck
ul. Rynek 1**

Nazwa zadania:
"PRZEBUDOWA DROGI GMINNEJ NR 270544W W MIEJSCOWOŚCI RUDNIK OD KM 0+002,75 DO KM 0+334,62"

MATERIAŁY DO ZGŁOSZENIA

PLANSZA ZBIORCZA ZAGOSPODAROWANIA TERENU - BRANŻY DROGOWEJ

Branża drogowa	Projektant:	mgr inż. Tomasz Dąbrowski	MAZ/0018/PWOD/14	Podpis	Data opracowania: 17.07.2024 Data aktualizacji:	Nr rys.: 2.0
	Nazwisko					
					Skala: 1:500	