



# DROGA WOJEWÓDZKA NR 739

PRZEKRÓJ NORMALNY  
OD KM 18+343 DO KM 18+647

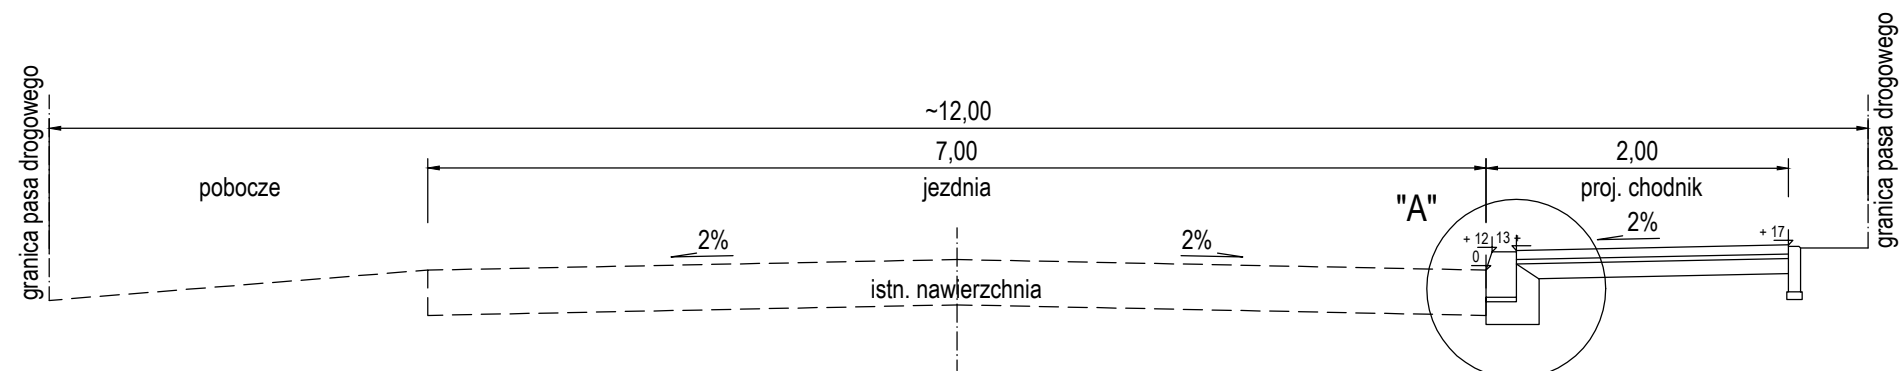

Szczegół "A" Skala 1:10

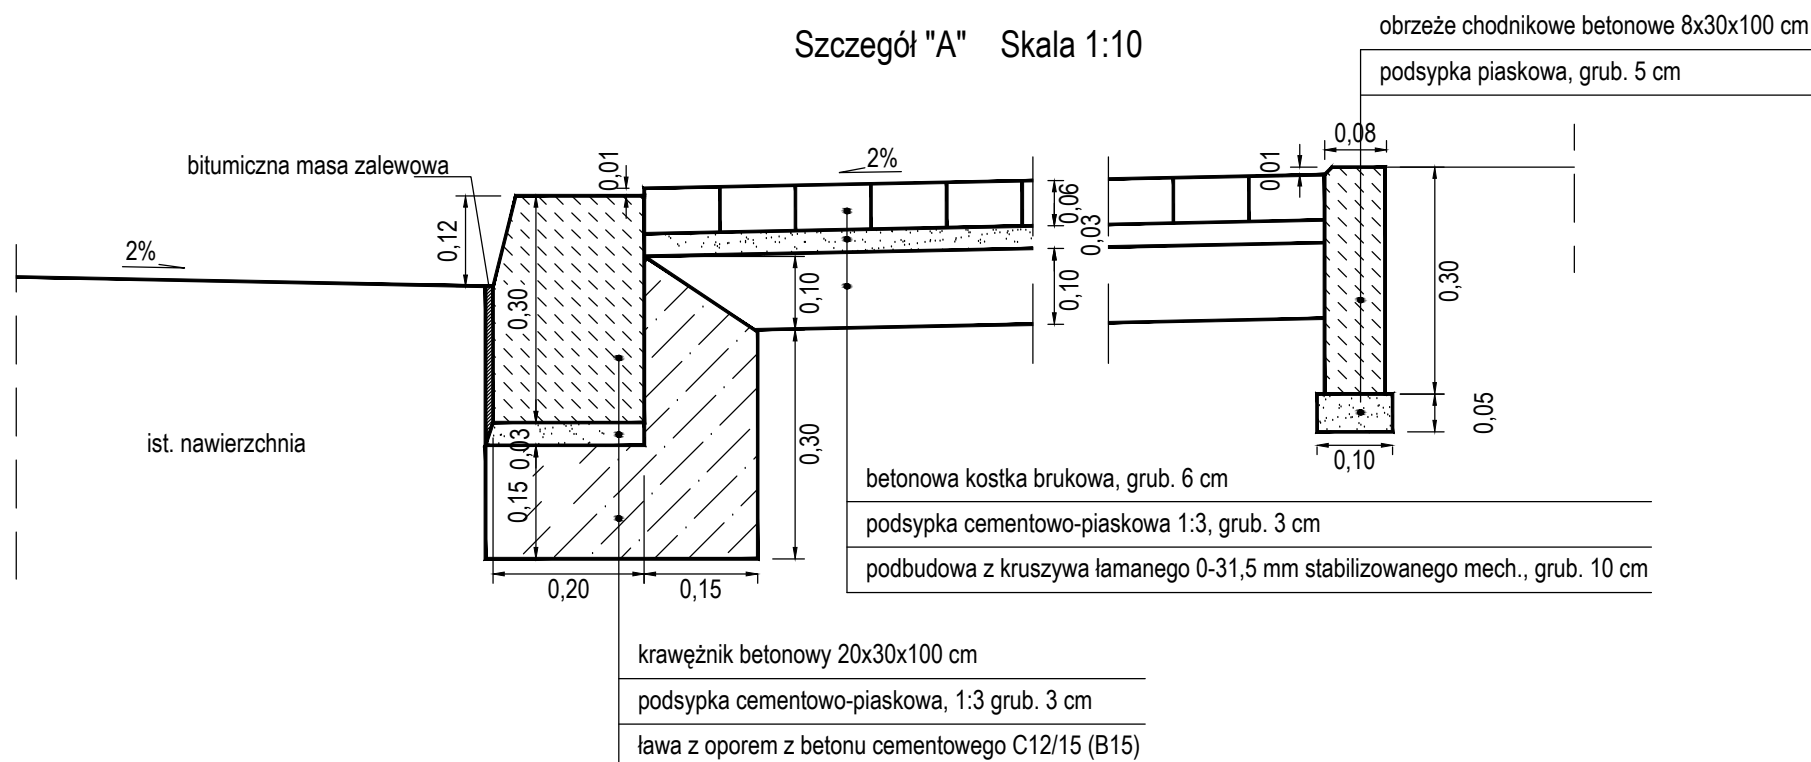

OBIEKT	CHODNIKI, ZJAZDY I ZATOKA AUTOBUSOWA DRÓG WOJEWÓDZKICH NR 739 I 805 W M. OSIECK			
LOKALIZACJA	DZIAŁKI NR EW. 1447/2; 1453/2; 1483/2; 1503/2; 1660/1; 1896/8; 1896/9; 1914/4; 1914/10; 1914/11; 1935/1; 1935/2; 1944/4; 1975/1 OBREB OSIECK, GMINA OSIECK			
RYSUNEK	Przekrój normalny z konstrukcją nawierzchni - droga wojewódzka nr 739			
NR RYS.	3_1	Skala	Branża	Stadium
		1:50	Drogi	P
PROJEKTANT:	Imię i nazwisko		Nr. upr.	Data
	inż. Ludwik Maruszak		MAZ/0106/PWOD/05	06.2011 r.