


PRZEPOMPOWNIA OCSZCZALNIA ŚCIEKÓW STUDNIA CHŁONNA – Sch  
 ŚCIEKÓW BIO-ECO IL5 – Ocz  
 SUROWYCH-Pss

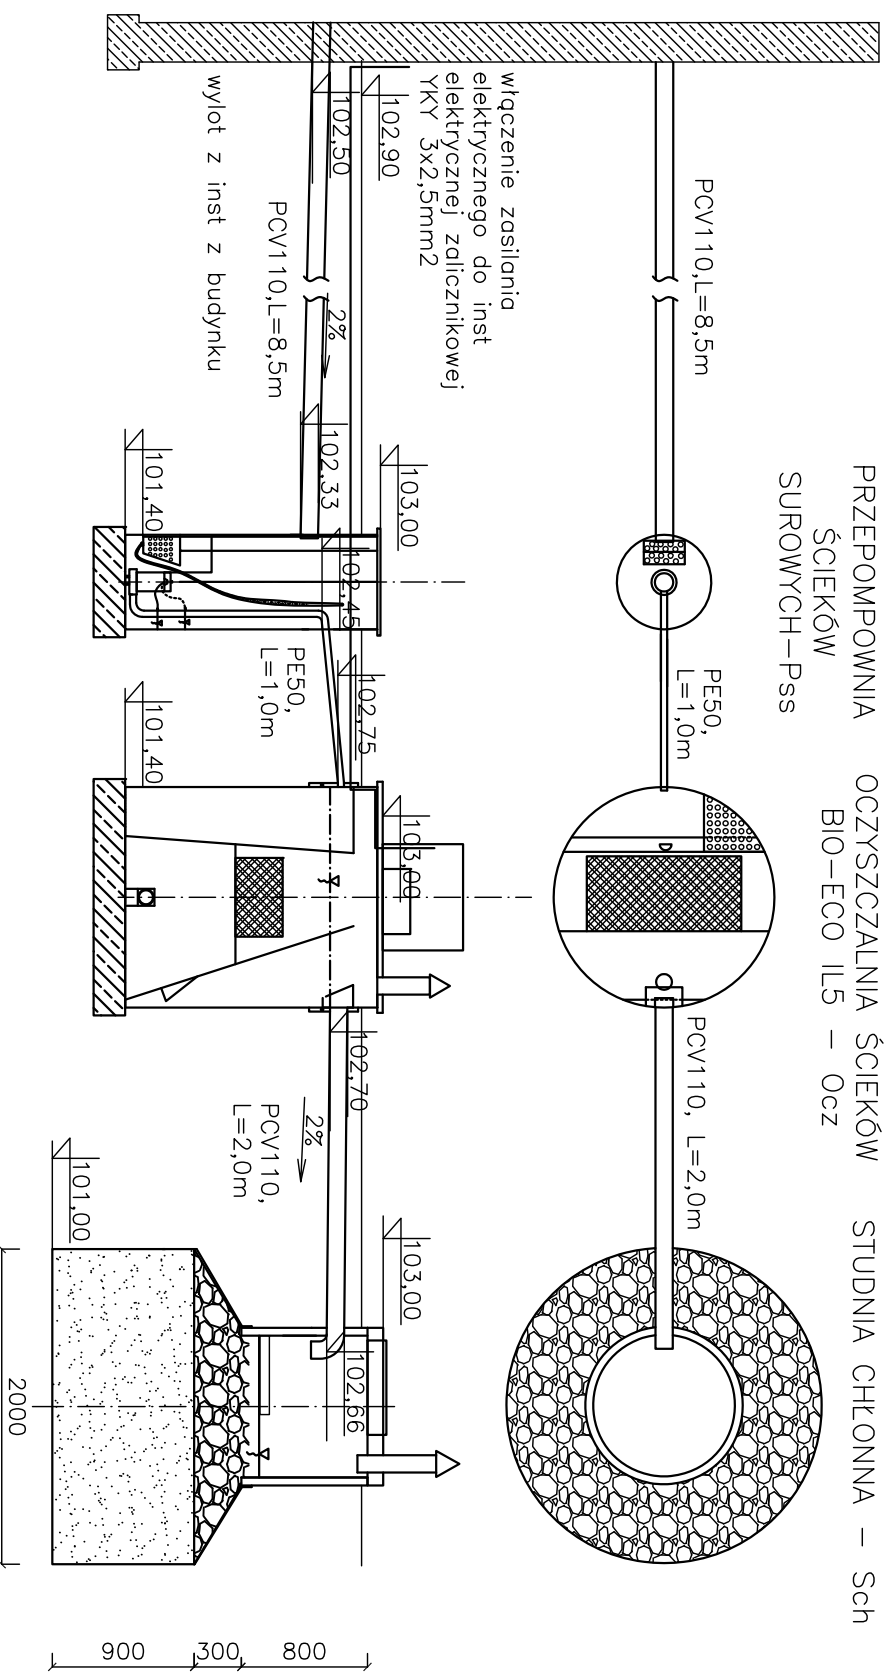

EKO-INSTAL NATALIA 18; 08-400 Garwolin tel. 0608 310 400		FAZA: PROJEKT BUDOWALANY
OBIEKT:	Przydomowa oczyszczalnia ścieków BIO-ECO	BRANŻA: SANITARNA
NAZWA RYSUNKU:	Schemat posadowienia oczyszczalni ścieków z urządzeniami	DATA: sierpień, 2008
ADRES:	Wasiłewski Mieczysław; Sobienki 17; nr.dz.89/3	SKALA: -
ZESPÓŁ PROJEKTOWY:	mgr inż. Fulinski Wojciech upr. 66/2003	NR.RYS. 21
	mgr inż. Zajac Justyna	
	inż. Kandefer Anna	