


R_{prob}
studnia kanalizacyjna ○ 146,04

R_{prob}
studnia kanalizacyjna ○ 146,03

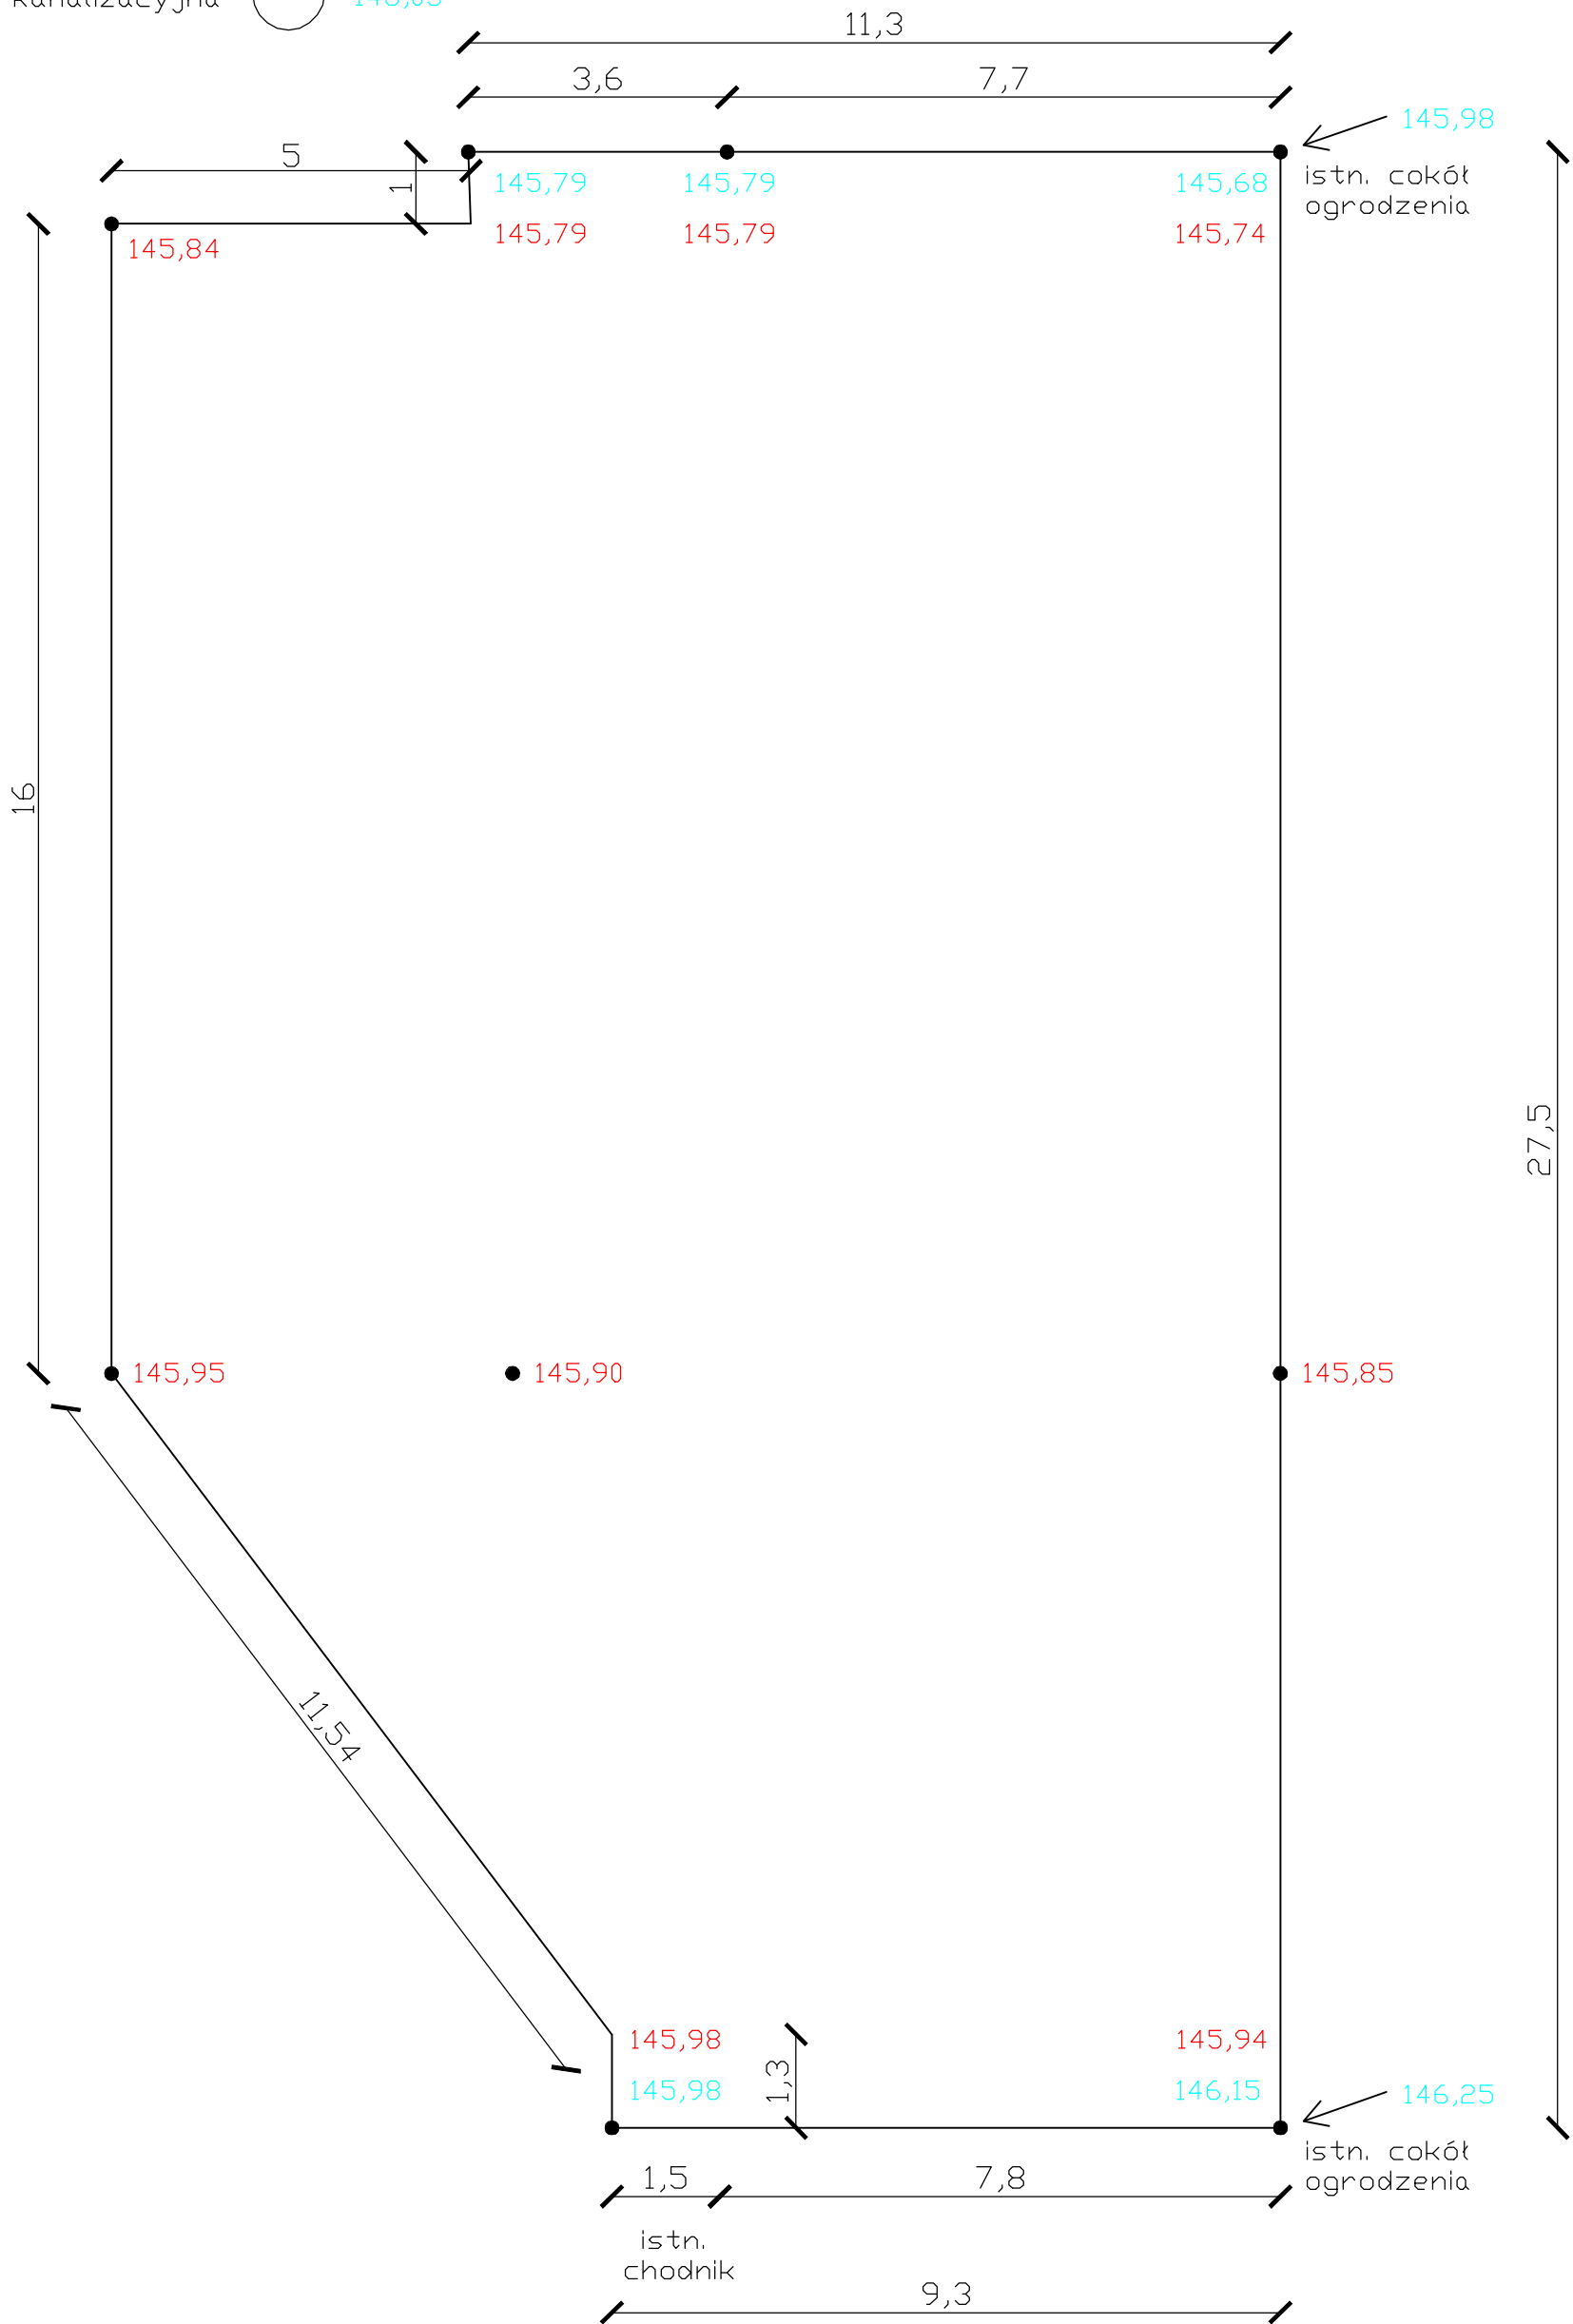

145,98 - rzedne istniejące
145,98 - rzedne projektowane

Obiekt: Budowa placu apelowego przy szkole podstawowej w Augustówce			Skala: 1:50
Opracował:	Nazwisko i upr.: Zdzisław Kowaluk	Podpis:	Data: Lipiec 2011r.
			Nazwa obiektu: Przekrój normalny