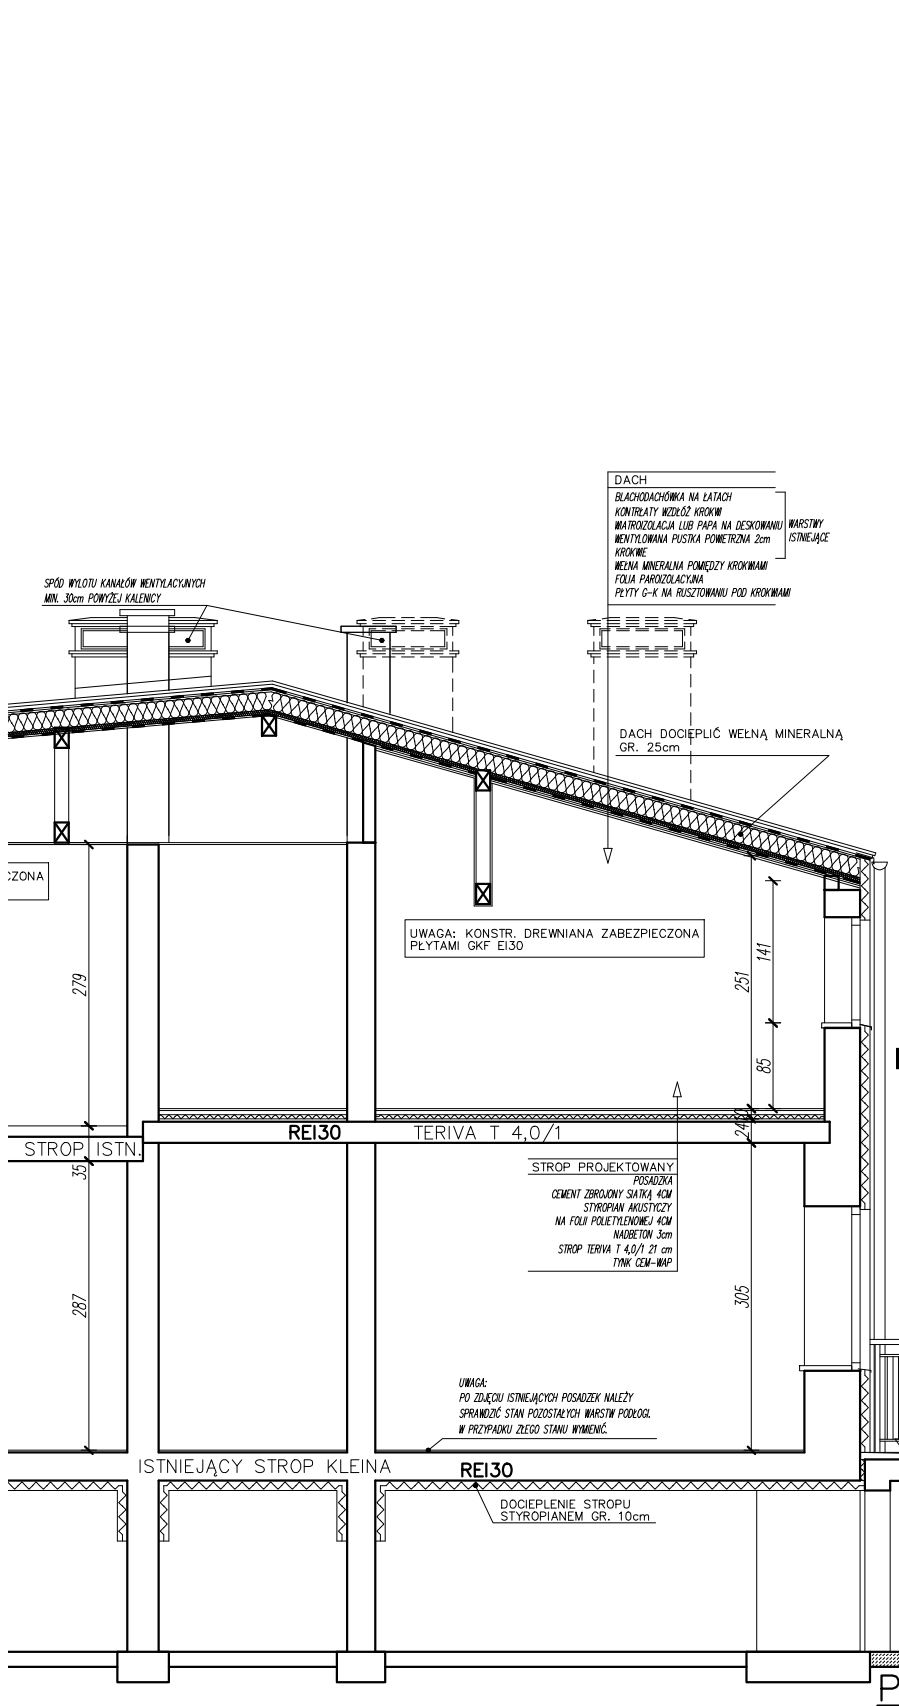

UWAGA:

- RYSUNKI ROZPATRYWAĆ WYŁĄCZNIE RAZEM Z RYSUNKIEM KONSTRUKCYJNYM.
- WYMIARY PODANO W CENTYMETRACH, RZĘDNE W METRACH
- SPÓD OKIEN PODANY OD POZIOMU PODŁOGI
- PRZED ZAMÓWIENIEM STOLARKI OKIENNEJ I DRZWIOWEJ NALEŻY SPRAWDZIĆ ZGODNOŚĆ WIELKOŚCI OTWORÓW Z UWAGI NA RÓŻNORODNY SYSTEM MONTAŻU
- ŚCIANY STYKAJĄCE SIĘ Z GRUNTEM NALEŻY DWUKROTNIE POKRYĆ EMULSJĄ ASFALTOWĄ NP. DYSPERBIT
- NIE NALEŻY WYKONYWAĆ W BEZPOŚREDNIEJ BLISKOŚCI ISTNIEJĄCYCH FUNDAMENTÓW WYKOPÓW PONIŻEJ ICH POSADOWIENIA. NIEDOPUSZCZALNE JEST RÓWNIEŻ POSADOWIENIE FUNDAMENTÓW PONIŻEJ FUNDAMENTÓW ISNIEJĄCEGO BUDYNKU W OBRĘBIE PIWNICY POD ISNIEJĄCYM BUDYNKIEM.
- PODCZAS REMONTU SUFITU W POMIESZCZENIU BIBLIOTEKI NIE DOCIĄŻAĆ KONSTRUKCJI DACHU. ZASTOSOWAĆ TAKĄ SAMĄ GRUBOŚĆ DOCIEPLENIA WEŁNĄ MINERALNĄ, JAKA JEST OBECNIE UZUPEŁNIAJĄC LOKALNE UBYTKI.
- SUGERUJE SIĘ W PRZECIĄGU TRZECH LAT SPRAWDZIĆ STAN ISTNIEJĄCEJ WIĘŹBY DACHOWEJ I W PRZYPADKU KOROZJI MAJĄCEJ WPŁYW NA WYTRZYMAŁOŚĆ KONSTRUKCYJNĄ DOKONAĆ STOSOWNEGO REMONTU LUB WYMIANY. W TRAKCIE REMONTU SUGERUJE SIĘ RÓWNIEŻ ZWIĘKSZENIE GRUBOŚCI DOCIEPLENIA WEŁNĄ MINERALNĄ DO 30cm.
- W TRAKCIE REALIZACJI W NIŻSZEJ CZĘŚCI SPRAWDZIĆ LOKALIZACJĘ ISTNIEJĄCEJ PŁATWI KONSTRUKCYJNEJ. W PRZYPADKU ROZBIEŻNOŚCI SKONTAKTOWAĆ SIĘ Z PROJEKTANTEM.
- W NIŻSZEJ CZĘŚCI WYKONAĆ SUFIT ZE SPADKIEM TAK, ABY ŚREDNIA WYSOKOŚĆ WYNOSIŁA MIN. 2,50m
- WYSOKOŚĆ PARAPETU NA PIĘTRZE MIN. 85cm

MG PROJEKT Magdalena Gos
04-311 Warszawa, ul. Szaserów 57/11

nazwa obiektu:
BUDYNEK USŁUGOWY

adres:
OSIECK, UL. RYNEK 6

stadium: **PB** nr zlec.: - data: **15.12.2017r.** skala: **1:75**

nazwa rysunku:
PRZEKRÓJ A-A nr rys.: **06/A**

funkcja:	imię i nazwisko:	podpis:
projektant:	arch. Magdalena Gos nr upr. MA/100/08	
sprawdz.:	arch. Maria Lewandowicz-Pawłowska nr upr. 44/L90KK/2016	