




ELEWACJA PODŁUDNIOWA 1:100

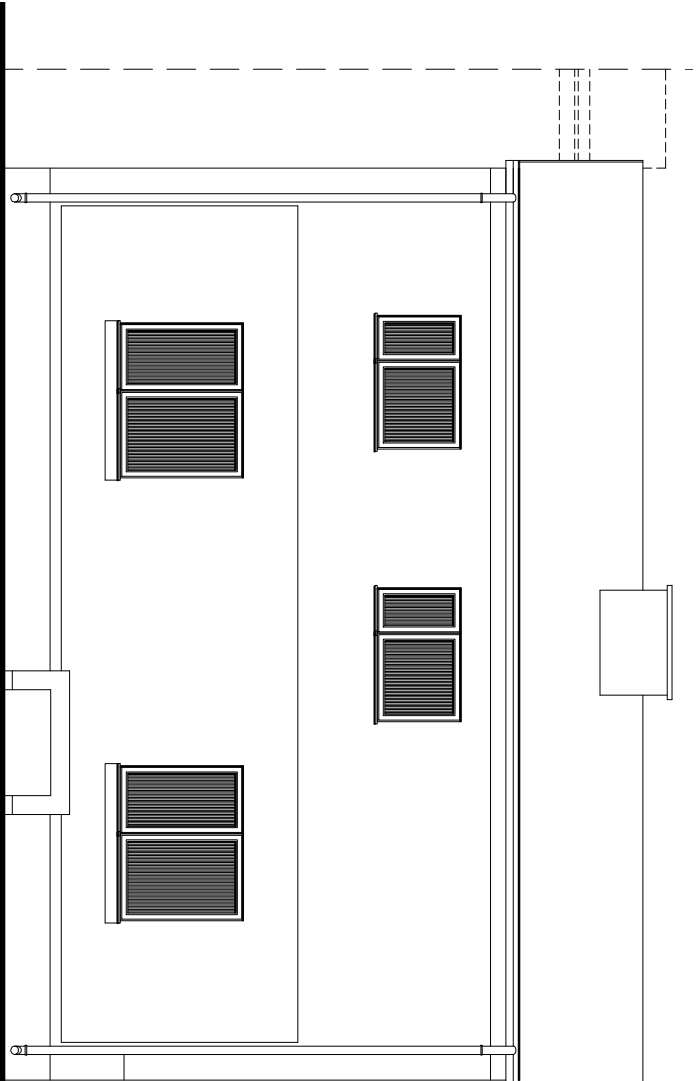

ELEWACJA PÓŁNOCNA 1:100

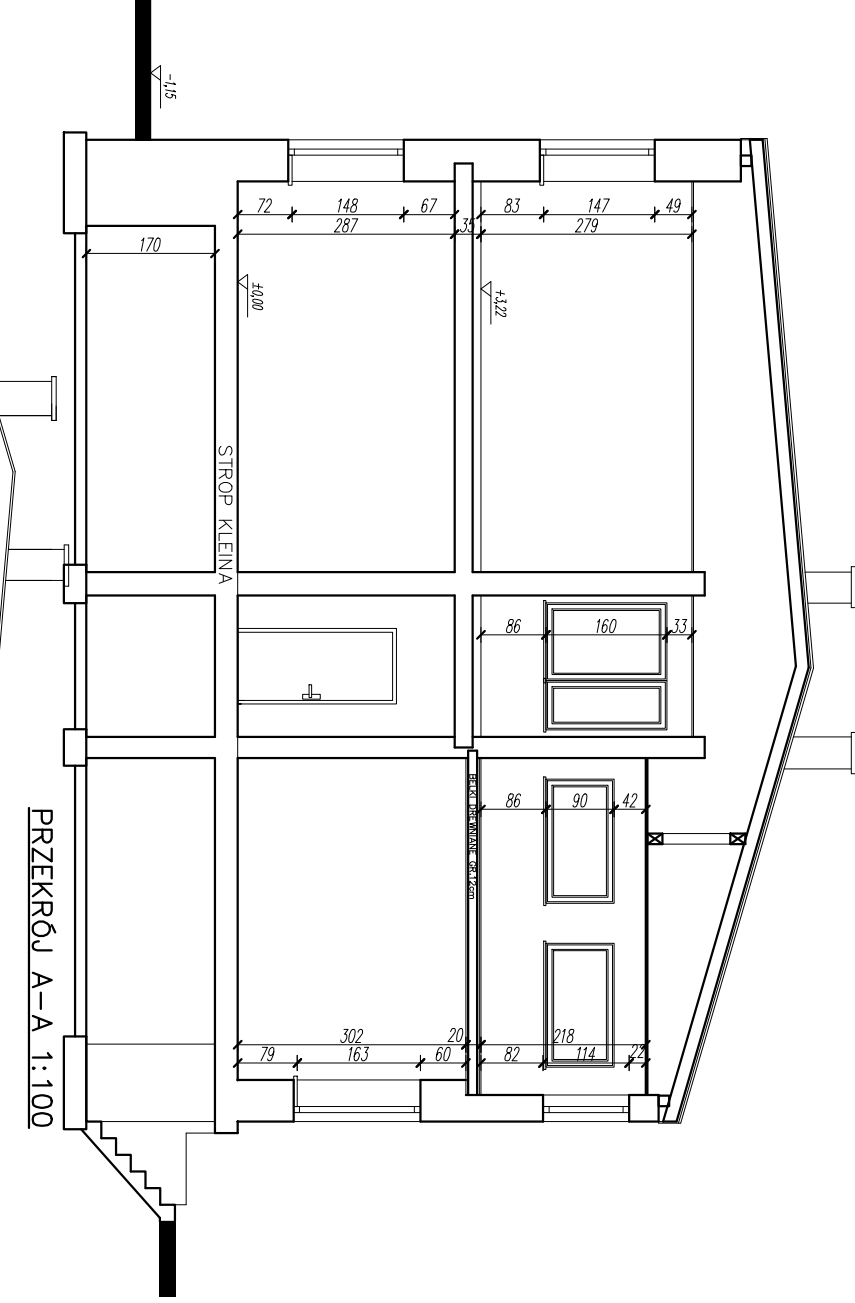

PRZEKRÓJ A-A 1:100

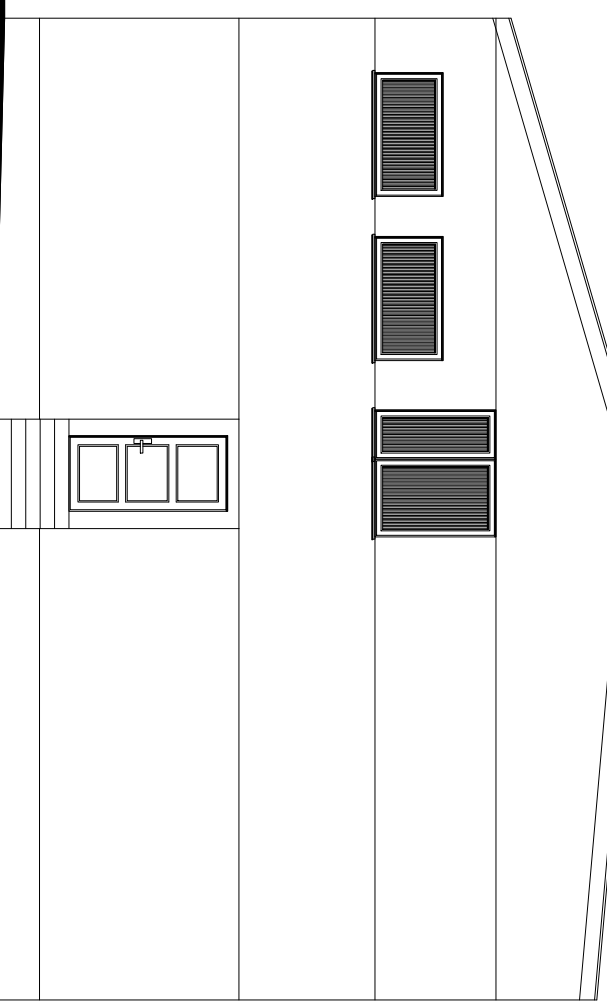

ELEWACJA ZACHODNIA 1:100

MG PROJEKT Magdalena Gos
04-511 Warszawa, ul. Szwarców 57/11



nazwa obiektu:

BUDYNEK USŁUGOWY

adres:

OSIĘK, UL. RYNEK 6

stanowisko: **PB**

nr doc.:

data: **15.12.2017r.** skala: **1:100**

nazwa rysownika:

INWENTARYZACJA - ELEWACJE, PRZEKRÓJ

nr rys.: **02/A**

funkcja:

projektant: arch. Magdalena Gos

nr upr.: MA/799/08