


ELEWACJA ZACHODNIA 1:100

ELEWACJA PODŁUDNIOWA 1:100

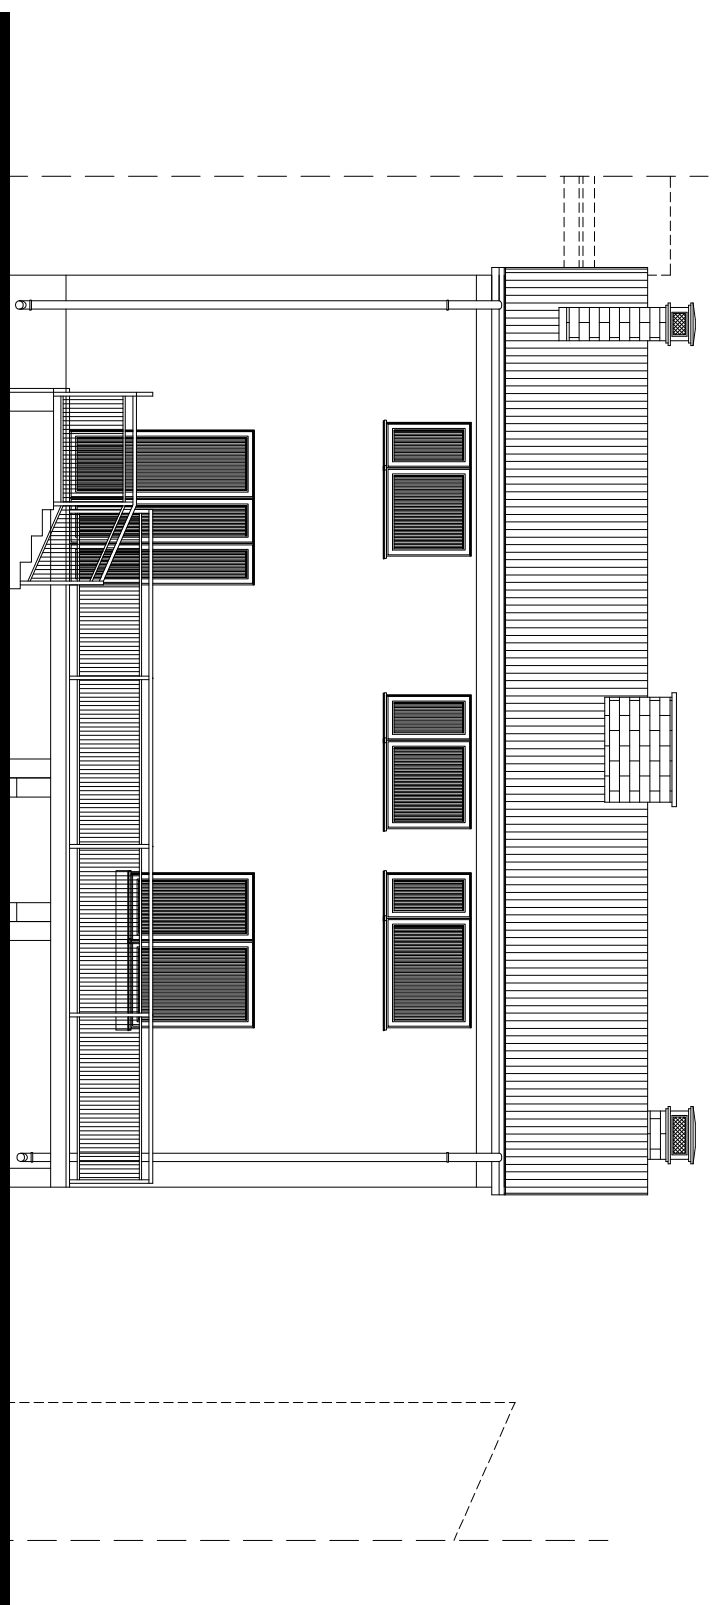

ELEWACJA PÓŁNOCNA 1:100

MG PROJEKT Magdalena Gos	
04-511 Warszawa, ul. Koszów 57/11	
nazwa obiektu:	
BUDYNEK USŁUGOWY	
adres:	
OSIEK, UL. RYNEK 6	
stanowisko: P8	nr działy: -
data: 15.12.2017r. skala: 1:100	
nazwa rysownika:	
ELEWACJE	
tytuł i rozmiar:	nr rys.: 07/A
projektant:	arch. Magdalena Gos
nr upr.: MA/788/08	
sprawdz.: arch. Marta Lewandowicz-Paniowska nr upr.: 44/088X/2016	
podpis:	