



ELEWACJA ZACHODNIA

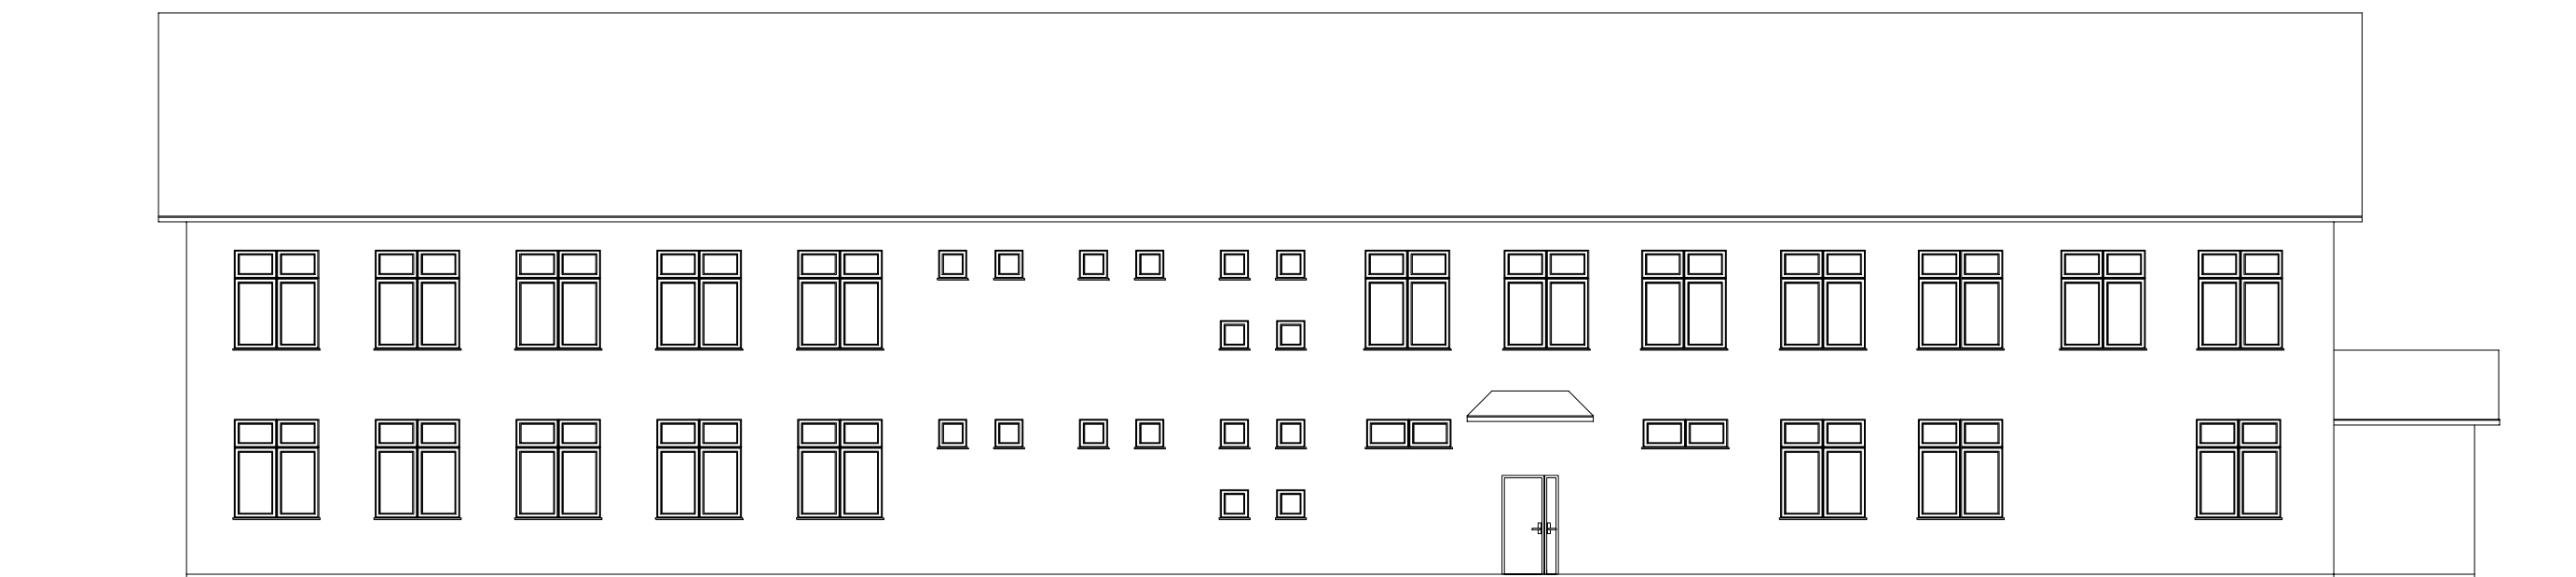

ELEWACJA WSCHODNIA

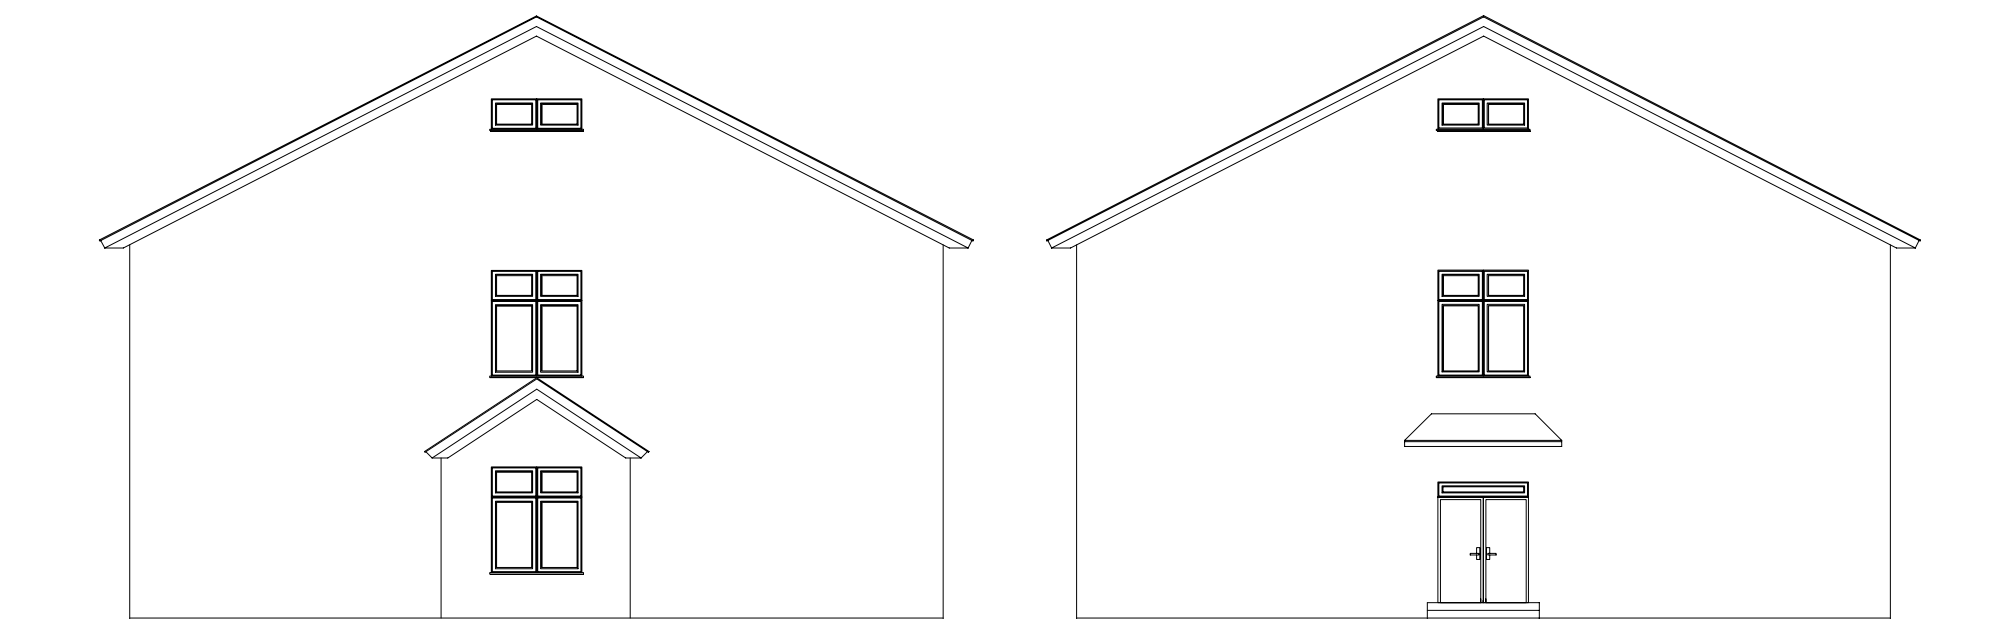

ELEWACJA POŁUDNIOWA

ELEWACJA PÓŁNOCNA

nazwa obiektu:
SZKOŁA PODSTAWOWA
adres:
AUGUSTÓWKA, UL. KOLEJOWA 2, GM. OSIECK
stadium: PAB data: 08.03.2021 skala: 1:150
nazwa rysunku:
INWENTARYZACJA - ELEWACJE nr rys.: 03/1
funkcja: imię i nazwisko: podpis:
projektant: arch. Magdalena Gos
nr upr. MA/108/08 do proj. w spec. arch. bez ogr.