RZUT FUNDAMENTÓW
Skala 1:50

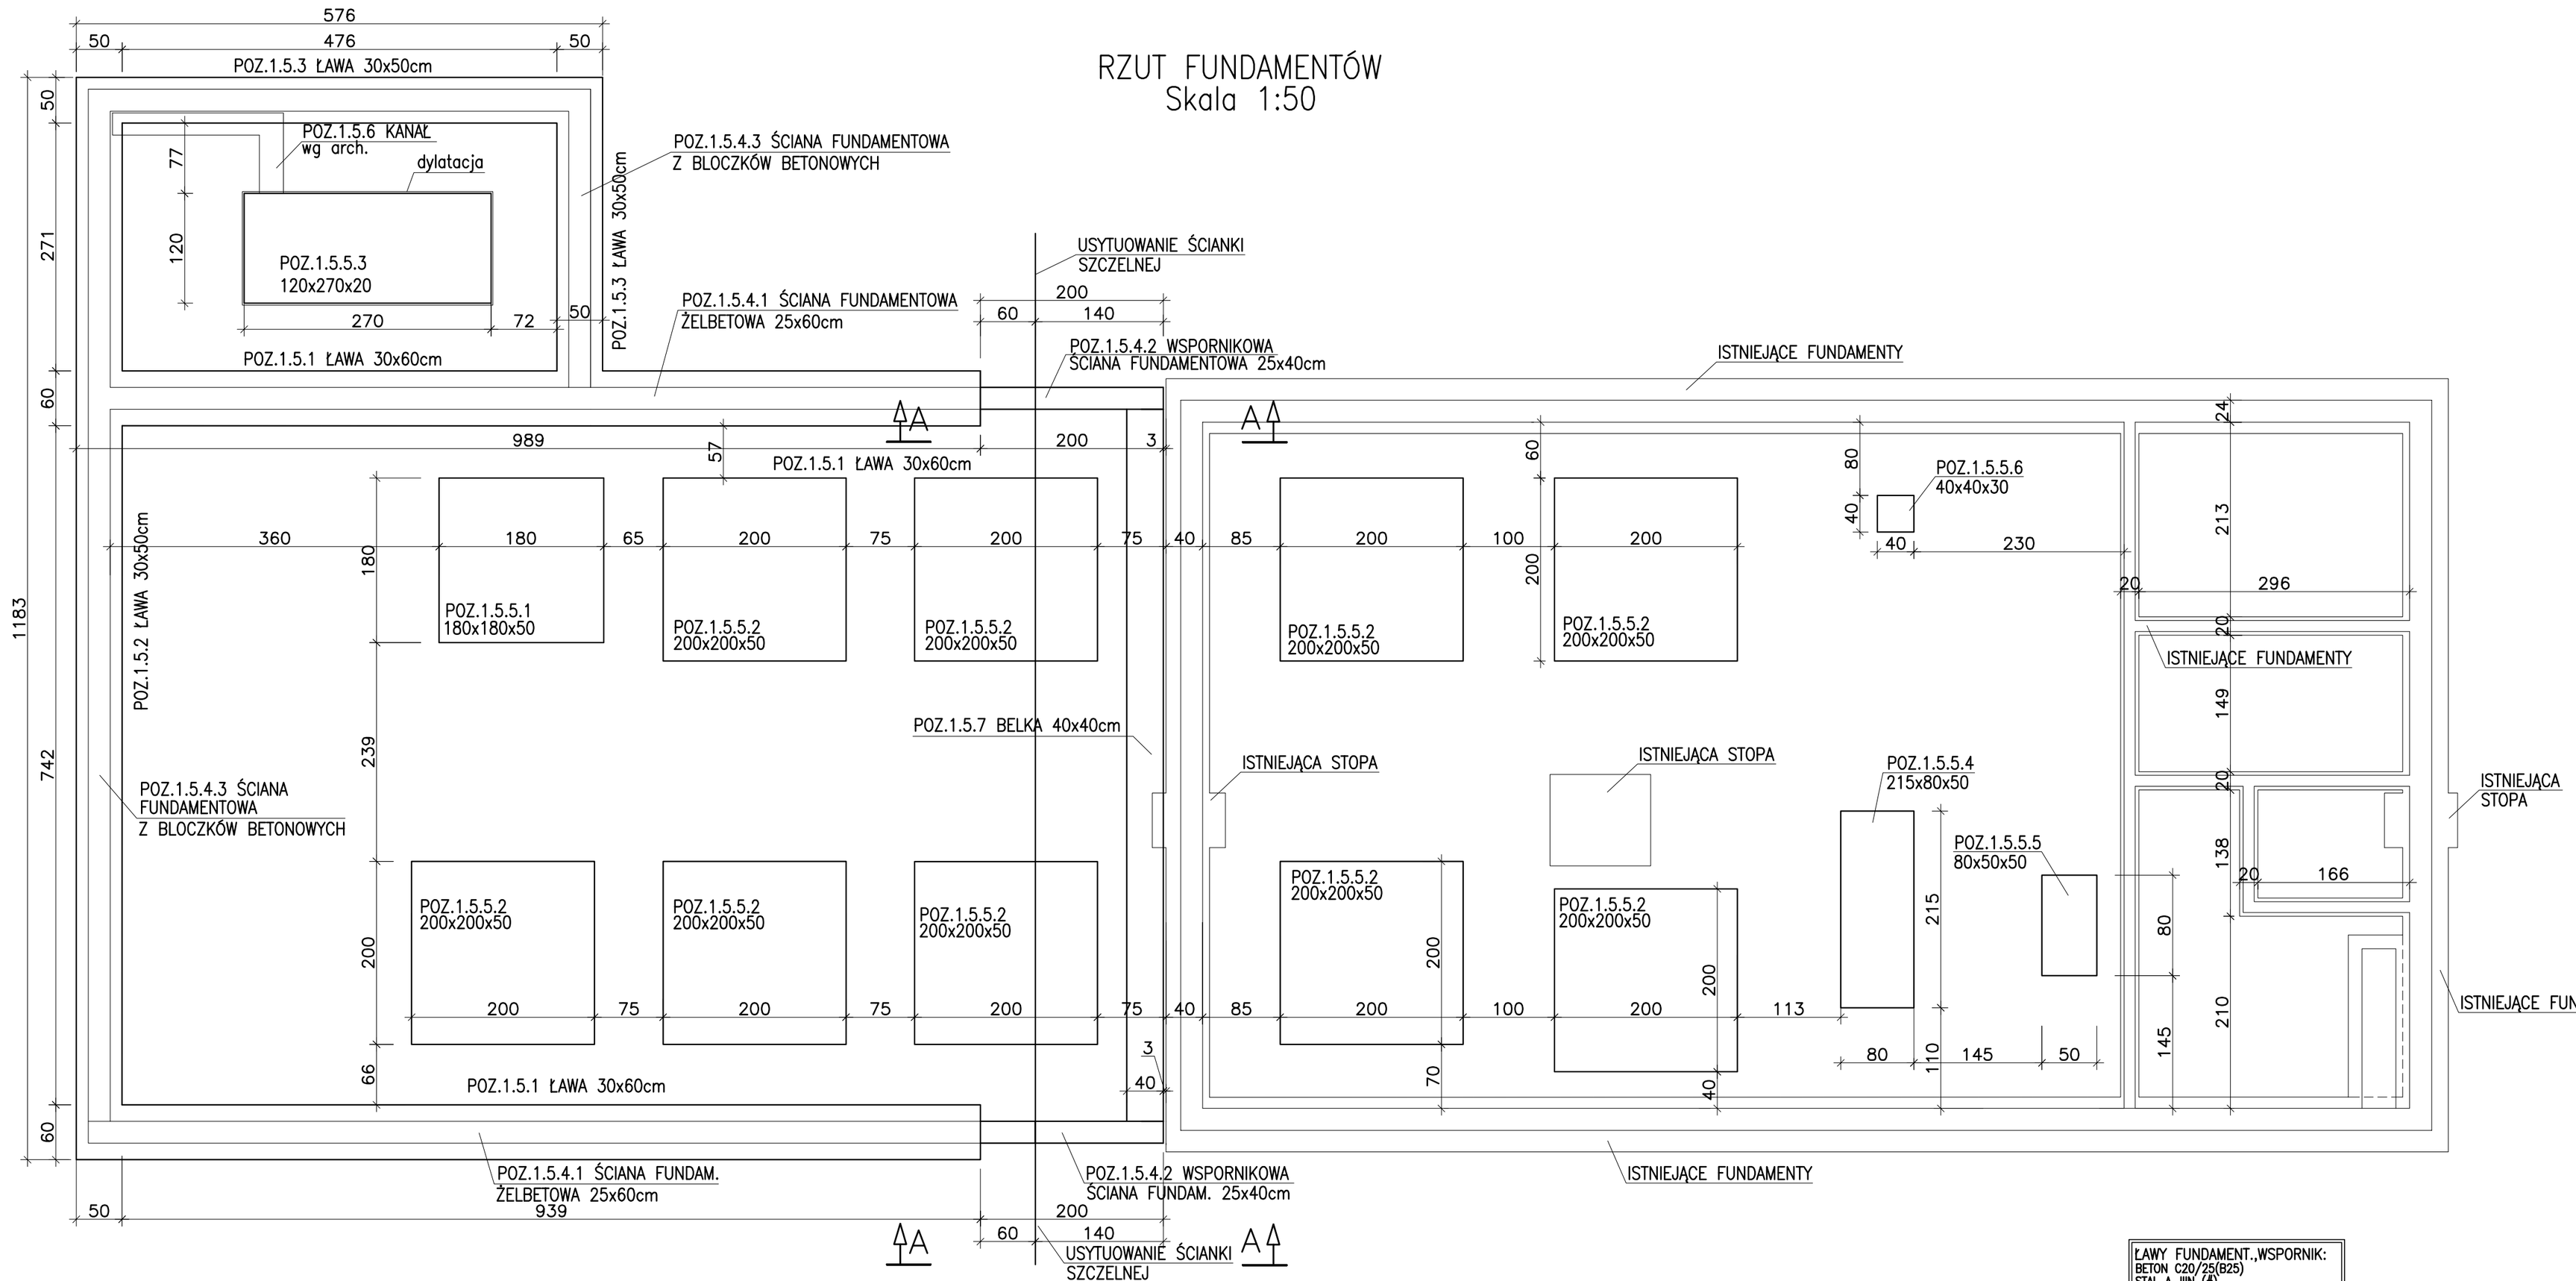

ŁAWY FUNDAMENT.,WSPORNIK:
BETON C20/25(B25)
STAL A–IIIN (#)
STAL A–I (ø)
FUNDAMENTY TECHNOLOGICZNE:
BETON C15/20(B20)
STAL A–I (ø)
STAL PROFILOWA St3SX

A–A
1:25

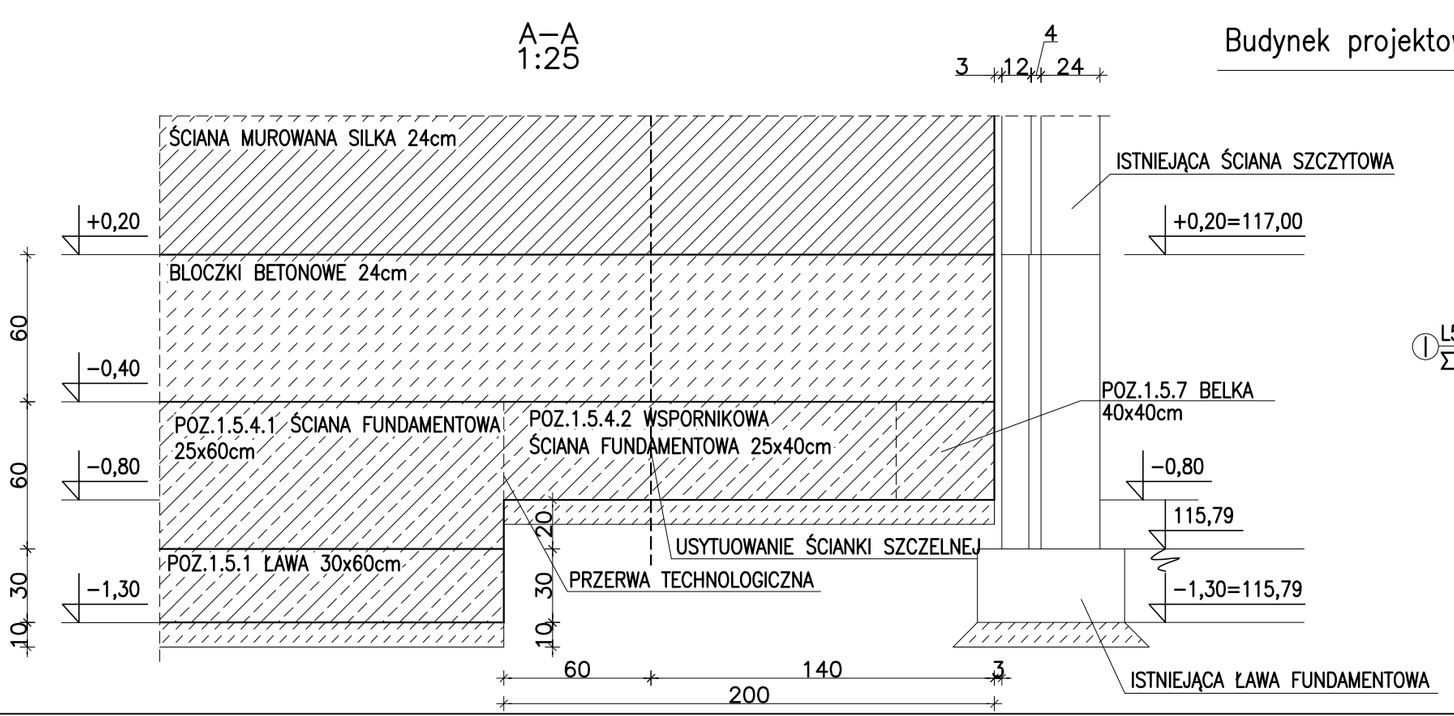

POZ.1.5.6 KANAŁ,L=2,75m
1:25

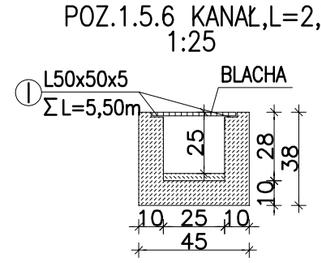

ZESTAWIENIE STALI PROFILOWEJ

ELEMENT	PROFIL	SZT.	DŁUG.	CIĘŻAR [kg]			
			mm	JEDNOST	1 SZT	CAŁKOW	GAT.STALI
I	L50x50x5	1	5500	2,33	12,82	12,8	St3Sx
					Razem=	12,8	
					dod. na spoiny 1,8%	0,2	
					OGÓŁEM =	13,0	

Uwagi:
Izolacja fundamentów wg projektu architektonicznego

1.

Inwestor: GMINA OSIECK, Rynek 1, 08-445 Osieck	Jednostka Projektowa: Pracownia Inżynierii Ochrony Środowiska, ul. Bratkowa 33 85-361 Bydgoszcz
Zadanie: ROZBUDOWA I PRZEBUDOWA STACJI UZDATNIANIA WODY W OSIECKU	
Stadium: PROJEKT BUDOWLANO-WYKONAWCZY	Branża: KONSTRUKCJA
Rysunek: STACJA UZDATNIANIA WODY W OSIECKU RZUT FUNDAMENTÓW	

Główny projektant: Projektant technologii: dr inż. Kazimierz Stefanowski	Projektant cz. konstrukcyjnej: inż. Alina Czerwińska	Opracowała cz. konstrukcyjnej: mgr inż. Anna Belter-Szymczak	Sprawdzający: inż. Grażyna Wolszlegier	Skala: 1:50 1:25
upr. nr WBPP-NB-7210/43/83 upr. nr 303/89 Do sporządzania projektów instalacji i urządzeń służących do ochrony przed zanieczyszczeniami wód i gleby Do sporządzania projektów sieci wodociągowych i kanalizacyjnych	upr. nr WBPP-NB-7210/237/81 Do sporządzania projektów w zakresie rozwiązań konstr. - budowlanych budynków oraz innych budowli. Do sporz. proj. w zakresie budynków inwentarskich i gosp., adaptacji projektów typowych i powtarzalnych, sporządzania planów zagosp. terenu		upr. nr WBPP-NB-7210/93/81 Do sporządzania projektów w zakresie rozwiązań konstr. - budowlanych budynków oraz innych budowli. Do sporz. proj. w zakresie budynków inwentarskich i gosp., adaptacji projektów typowych i powtarzalnych, sporządzania planów zagosp. terenu	Data: 12.01.2011r.