



PRZEKRÓJ C-C

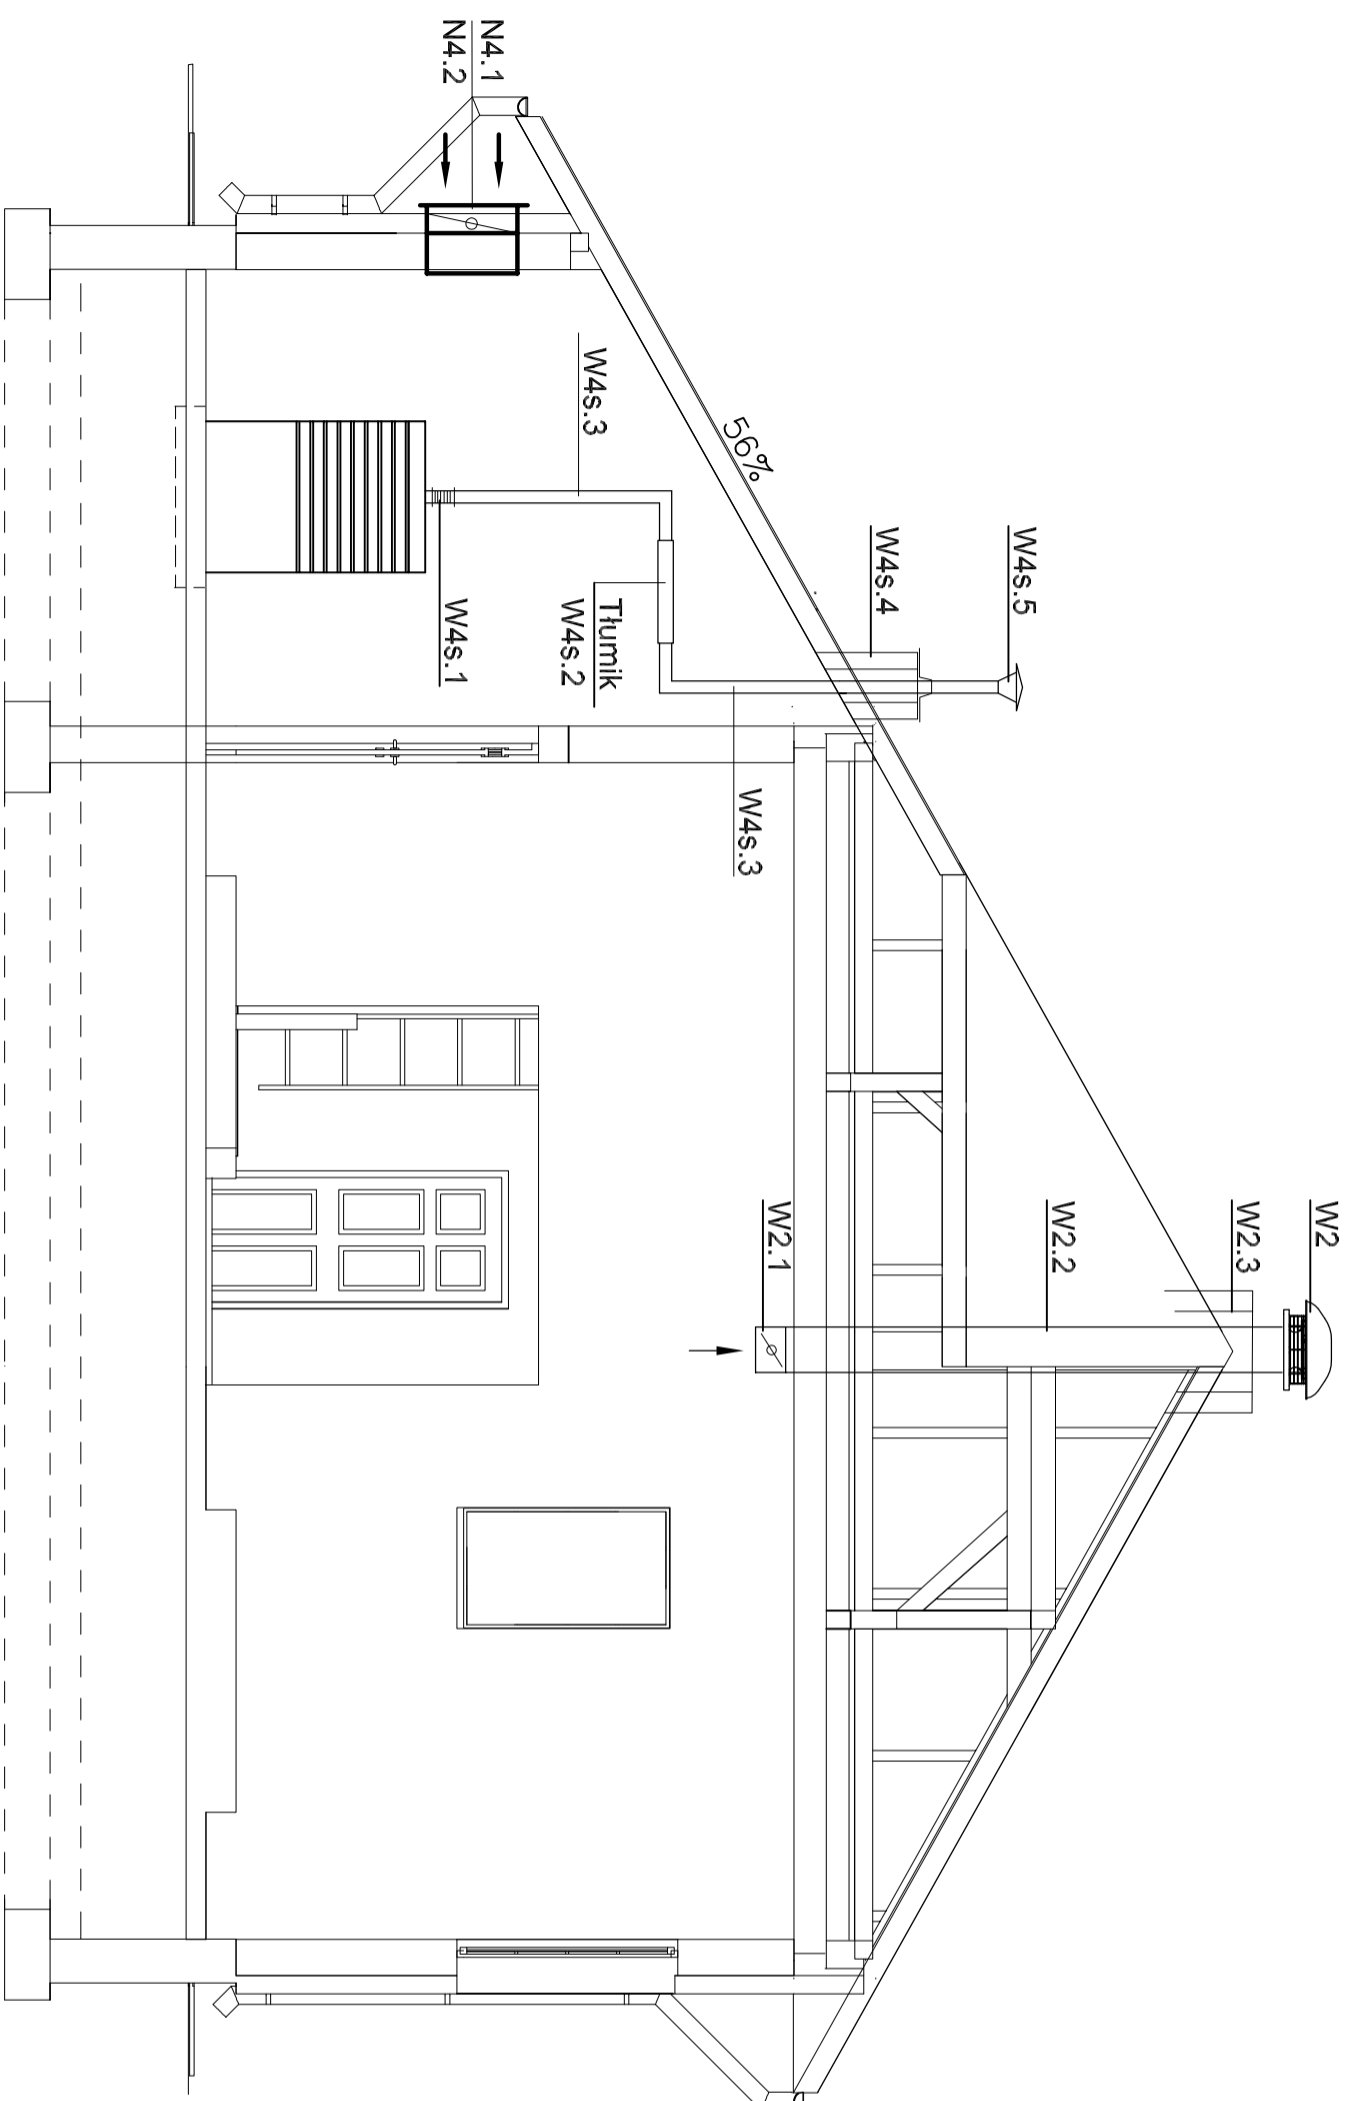

PRZEKRÓJ B-B

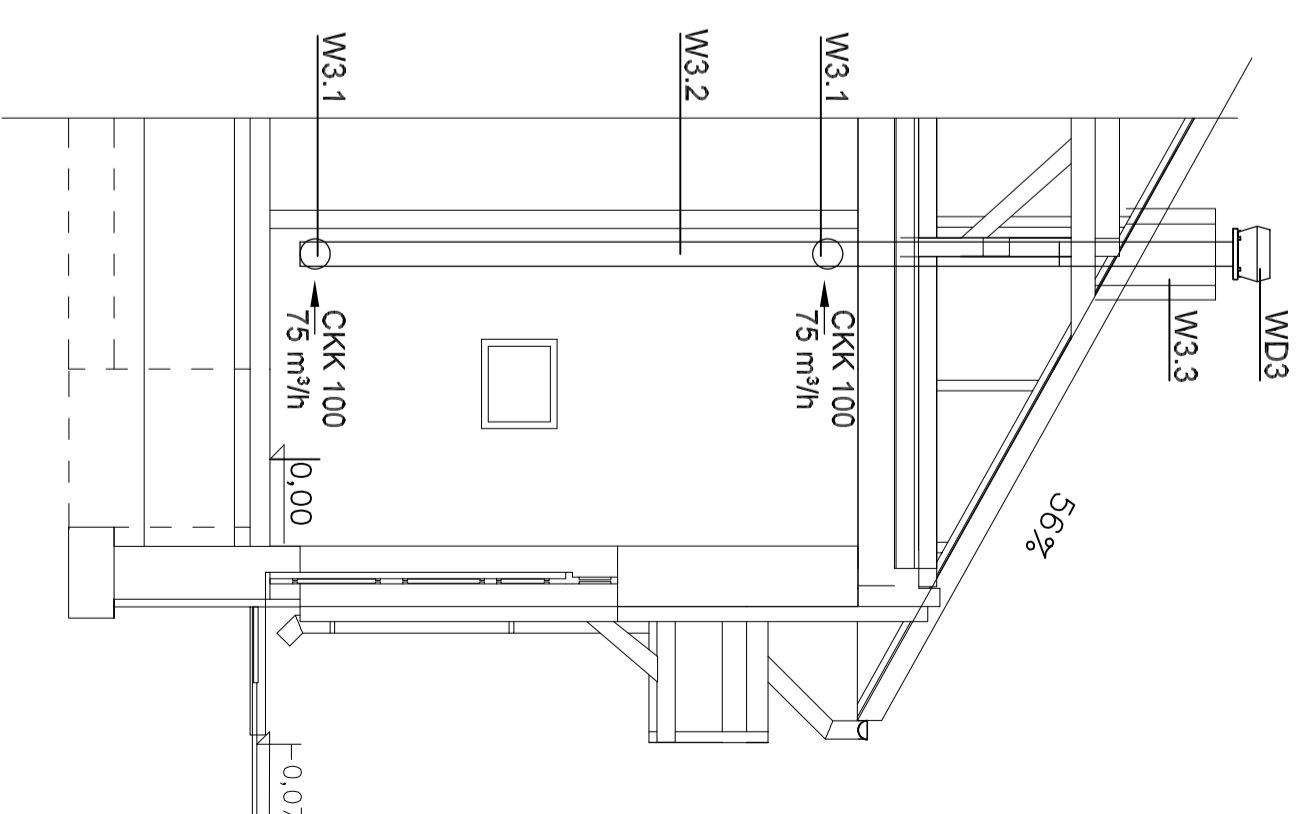

2.

Investor:	GMINA OSIECK Rynek 1 08-445 Osieck	Jednostka Projektowa:	Pracownia Inżynierii Ochrony Środowiska ul. Bratkowa 33, 85-361 Bydgoszcz
Zadanie:	ROZBUDOWA I PRZEBUDOWA STACJI UZDATNIANIA WODY W OSIECKU	Stadium:	PROJEKT BUDOWLANO-WYKONAWCZY
Kyśunek:	PRZEKRÓJ B-B, C-C	Bratni:	NSTALACJE OGRZEWCZE I WENTYLACJA
Projektant:	mgr inż. Maria Hanna Granowska	Sprawdził:	mgr inż. Andrzej Ziemiński
Zacznik:	7210/102/76 spec. inst.-inż.	Data:	28.01.2011r.