



ELEWACJA PÓŁNOCNA 1:100

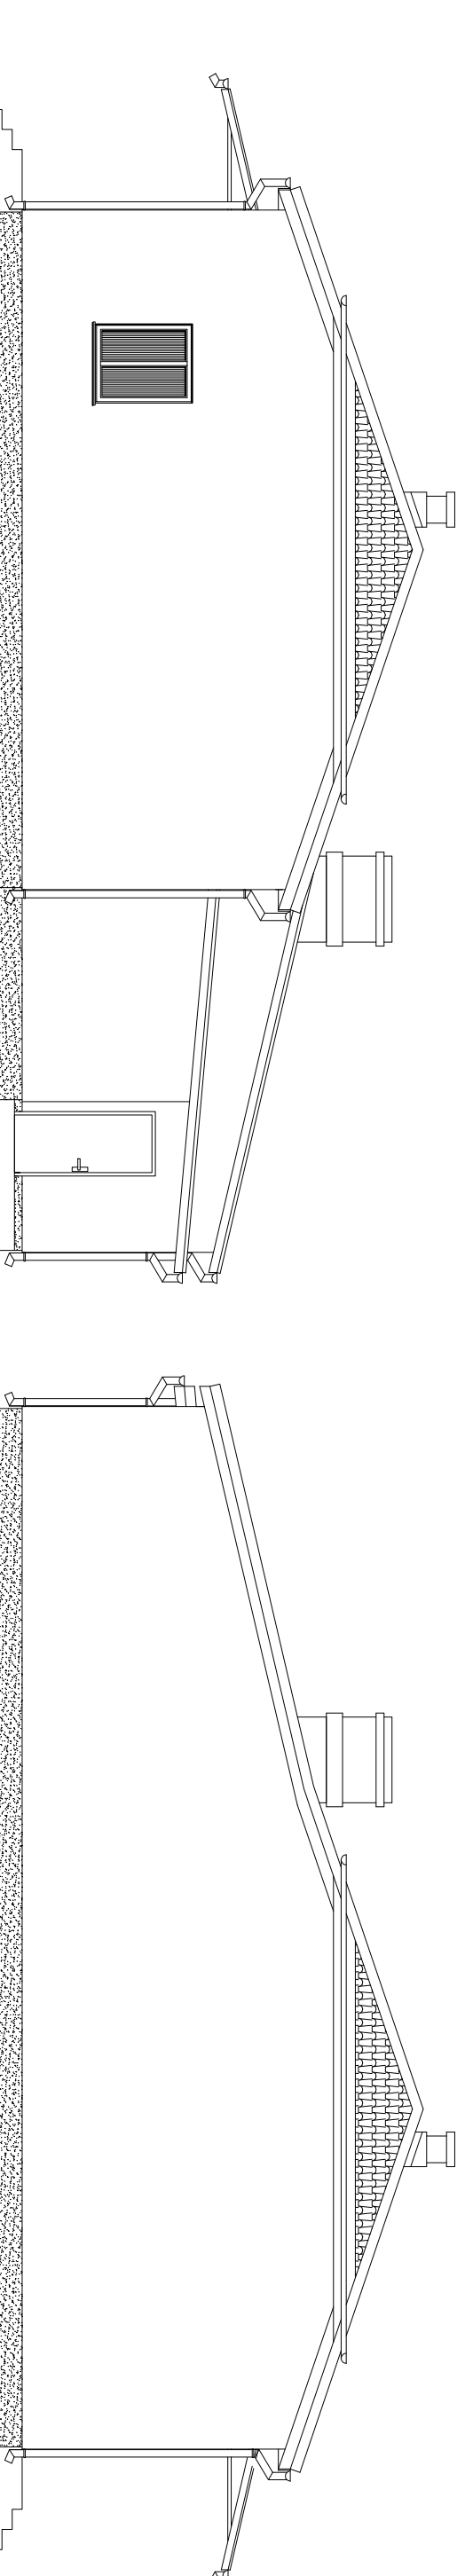

ELEWACJA ZACHODNIA 1:100

ELEWACJA WSCHODNIA 1:100

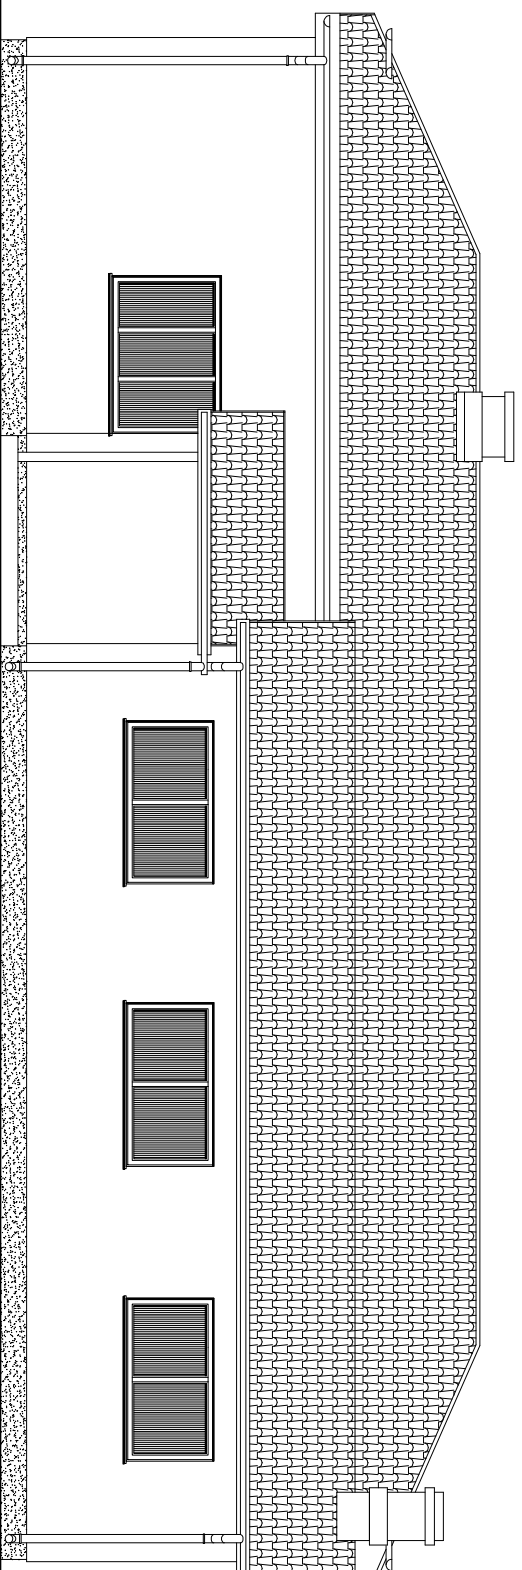

ELEWACJA POŁUDNIOWA 1:100

MG PROJEKT Magdalena Gos
04-511 Warszawa, ul. Szwarców 57/11



nazwa obiektu:

PRZERSZKOŁE

adres budowlany:

SOBIEHNKI, GM. OSIECZK

stadium: PB

data: 12.08.2016r.

skala: 1:100

nazwa rysownika:

nr rys.:

2/A

tytuł i rozdział:

podpis:

projektant: arch. Magdalena Gos

nr upr. MA/790/08