



ELEWACJA PÓŁNOCNA 1:100

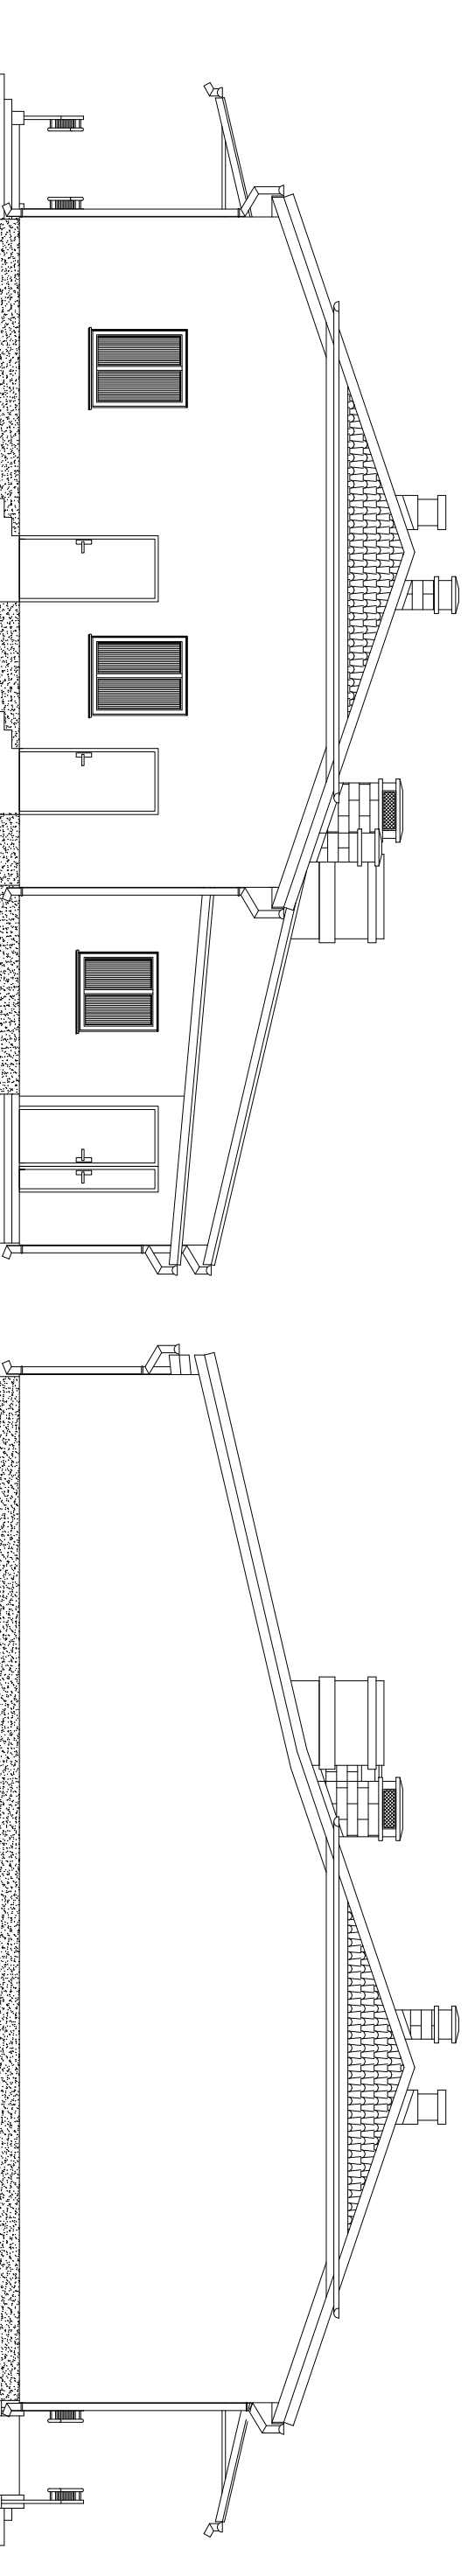

ELEWACJA ZACHODNIA 1:100

ELEWACJA WSCHODNIA 1:100

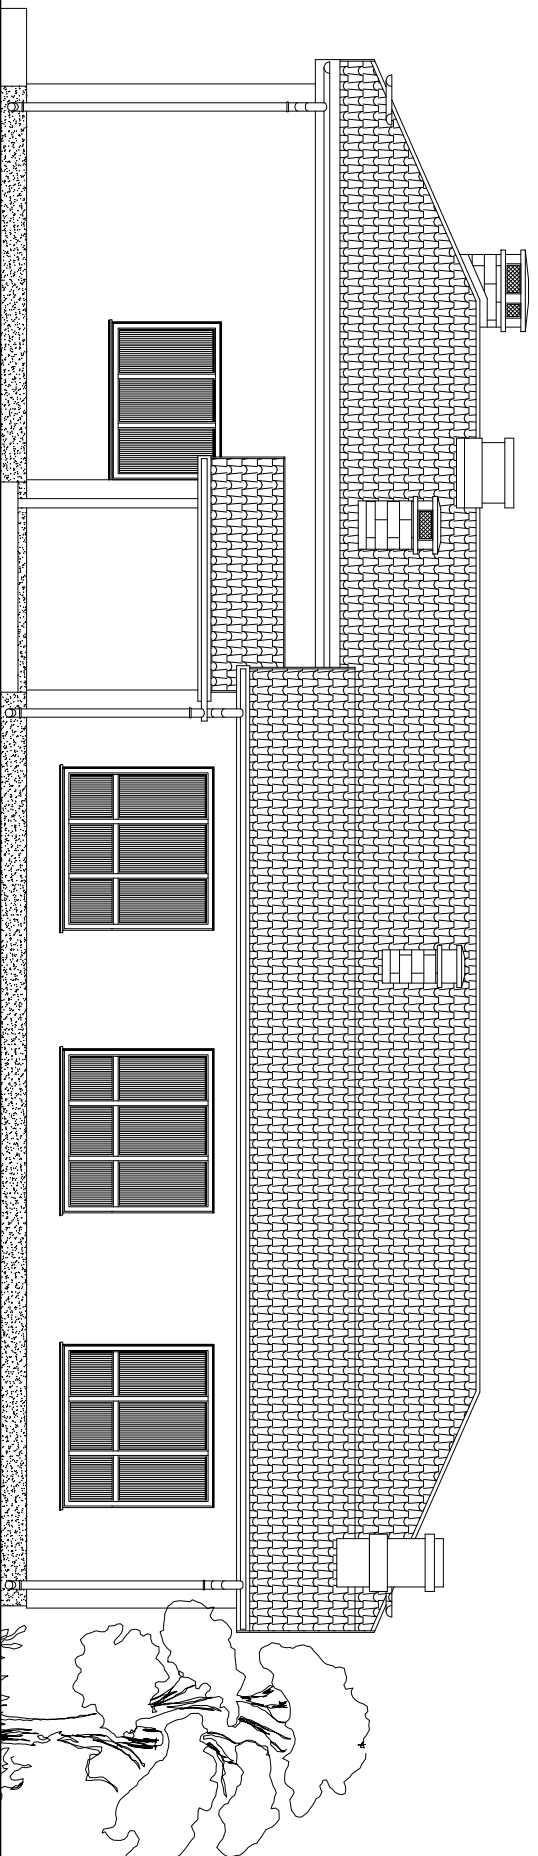

ELEWACJA POŁUDNIOWA 1:100

MG PROJEKT Magdalena Gos			
nazwa obiektu:		04-571 Warszawa, ul. Szwarców 67/11	
PRZEMSZKOŁE			
adres inwestycji:		SOBIEŃKI, GM. OSIECZK	
stanowisko: P8		data: 12.08.2016r.	
skala: 1:100		skala: 1:100	
ELEWACJE		nr rys.: 5/A	
autorzy i wykonawcy:		podpis:	
projektant: arch. Magdalena Gos		nr upr.: MA/100/08	
sprawdzający: arch. Anna Szymańska		podpis:	
nr upr.: 285/07			