
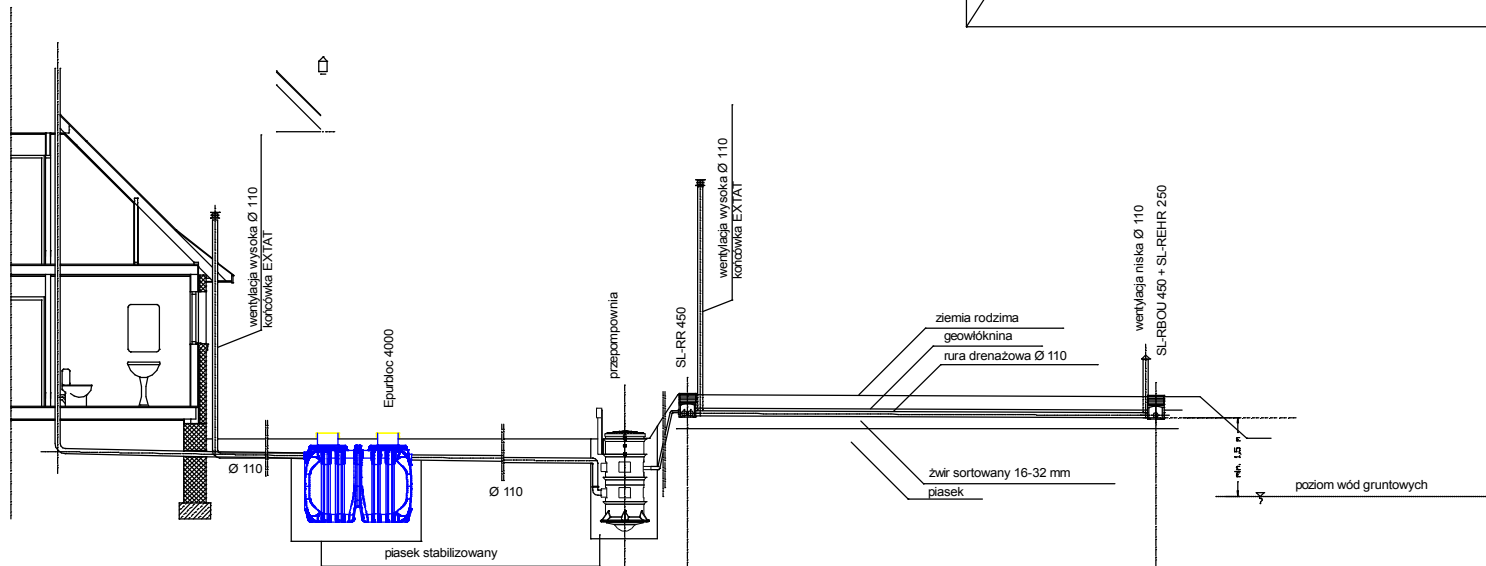


Rzut i przekrój EP 4000 - grunt C w nasypie

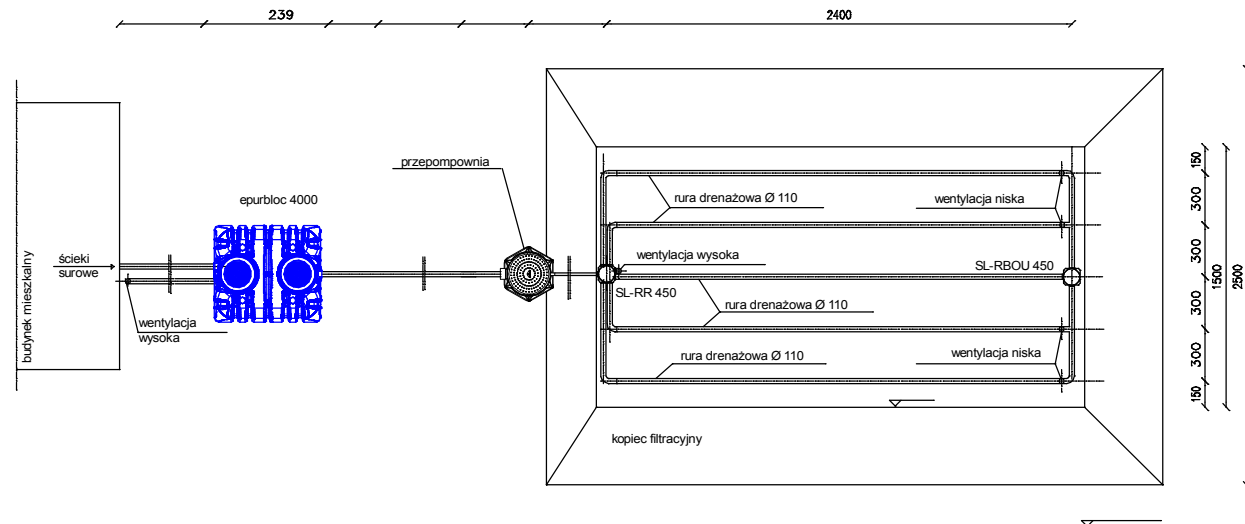

rzędna terenu projektowana				
rzędna dna rury				
spadki, średnica, materiał	Ø 2 %	Epurbloc 4000	Ø 110	2 %
	Ø 160/110			0,5 %
	odległość [m]		2,05	
				rura drenażowa perforowana PVC Ø 110

Projektowanie i Nadzory w Budownictwie Tomasz Sikorski 05-420 Józefów . ul. Świdzka 5 m. C3			
STADIUM PROJEKT BUDOWLANY			
NAZWA PRZEDSIĘWZIĘCIA: Projekt budowlany instalacji sanitarnych zew i wew Przeszkole Samorządowe m. Sobienki dz. nr ewid. 73/1, 73/2, 73/3, 08-445 Osieck			
INWESTOR: Gmina Osieck ul. Rynek 1, 08-445 Osieck			
ADRES INWESTYCJI: m. Sobienki dz. nr ewid. 73/1, 73/3, 73/2 obręb: Sobienki, Gmina Osieck			
Tytuł rysunku: oczyszczania przydomowa			SKALA: 1:30
PROJEKTANT (branda sanitarna): mgr inż. Tomasz Sikorski		NR UPRAWNIENIĆ: POM/0017/OWOS/05	PODPIS:
SPRAWDZAJĄCY (branda sanitarna): mgr inż. Jarosław Paweł Trzpił		NR UPRAWNIENIĆ: MAZ/0064/POOS/03	
DATA:	sierpień 2016	NR RYS.	4