


Zestawienie materiałów instalacji kanalizacyjnej

Lp.	Nazwa	Jednostka	Ilość	Wymiary [mm]	Norma/Producent	Opis
Scieki bytowo-gospodarcze czarne						
1	Odpływ przyboru - Prysznic	szt.	1,00	DN50		
2	Odpływ przyboru - Unywalka	szt.	11,00	DN50		
3	Odpływ przyboru - Ustep	szt.	8,00	DN100		
4	Odpływ przyboru - Wpust podłogowy	szt.	3,00	DN50		
5	Odpływ przyboru - Zlew	szt.	2,00	DN50		
6	Rura kanalizacyjna PVC, 100x3,2mm	mb.	11,48	DN100		
7	Rura kanalizacyjna PVC, 150x4,0mm	mb.	23,58	DN150		
8	Rura kanalizacyjna PVC, 50x3,0mm	mb.	11,98	DN50		

Wykaz elementów instalacji kanalizacyjnej

Rysunek	Nazwa	Oznaczenie	Ilość
	Prysznic	S15	1 szt.
	Punkty odpływu	P1	1 szt.
	Unywalka	S8-S13 S16-S20	11 szt.
	Ustep	S1-S7 S14	8 szt.
	Wpust podłogowy	S21-S23	3 szt.
	Zlew	S24 S25	2 szt.

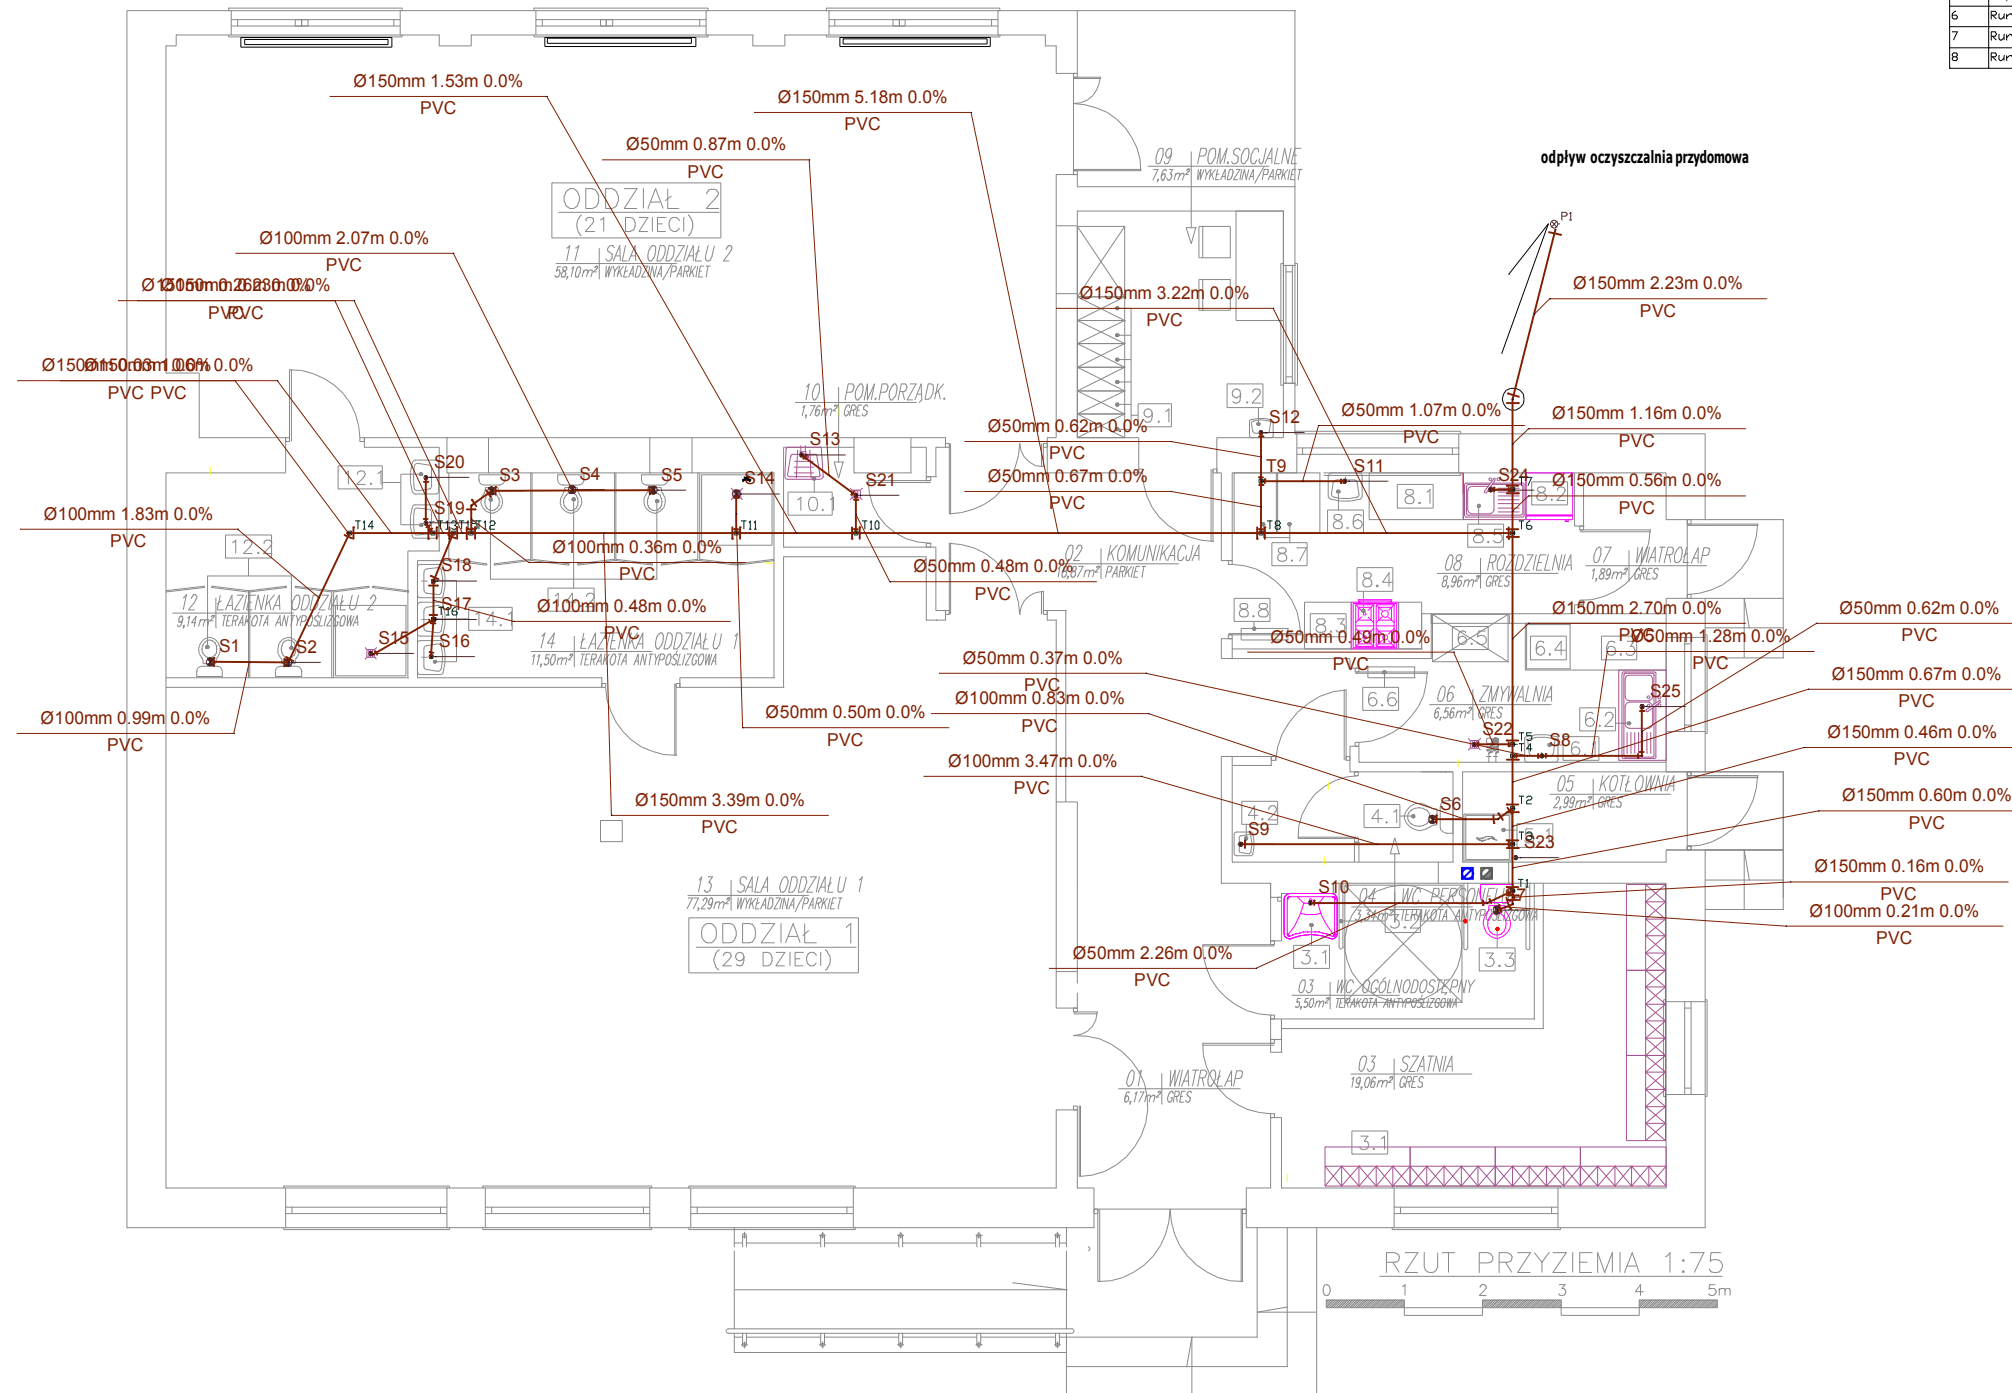

Projektowanie i Nadzory w Budownictwie
Tomasz Sikorski
05-420 Józefów, ul. Świderska 5 m.c.3
tel./kom.: +48 601276578 email: tomaszsikorski@op.pl;
nadzorysikorski@gmail.com

STADIUM: PROJEKT BUDOWLANY

NAZWA PRZEDSIĘWZIĘCIA:
Projekt budowlany instalacji sanitarnej zew i wew - budynek Przedszkola Samorządowego w miejscowości Sobienki, Gmina Osieck powiat Otwock woj. mazowieckie

INWESTOR:
Gmina Osieck
ul. Rynek 1, 08-445 Osieck

ADRES INWESTYCJI:
m. Sobienki dz. nr ewid. 73/1, 73/3, 73/2
obręb: Sobienki, Gmina Osieck

TYTUŁ RYSUNKU:
Rzut pomieszczeń parter cwu i woda zimna, kanalizacja

SKALA:
1:50

PROJEKTANT (branża sanitarna): mgr inż. Tomasz Sikorski
NR UPRAWNIENI: POM/0017/OWOS/05

SPRAWDZAJĄCY (branża Sanitarna): mgr inż. Jarosław Paweł Trzpił
MAZ/0064/POOS/03

DATA: sierpień 2016 NR RYS.: 8a