


Wykaz elementów instalacji gazowej

| Rysunek | Nazwa   | Oznaczenie | Ilość  |
|---------|---|------------|--------|
|         | Kocioł gazowy, 60 kW, 60/80/40 cm                 | OBB2       | 1 szt. |
|         | Kuchenka czteropalnikowa, 8 kW, 60/80/40 cm       | OBB1       | 1 szt. |
|         | Szafka gazowa ścienna, ze stali, 20/20/12 cm      | SZG2       | 1 szt. |
|         | Szafka gazowa wolnostojąca, ze stali, 60/60/25 cm | SZG1       | 1 szt. |
|         | Zawór gazowy gwintowany wkrętny, Ø15 mm           | ZG2        | 1 szt. |
|         | Zawór gazowy gwintowany wkrętny, Ø25 mm           | ZG1        | 1 szt. |
|         | Zawór gazowy kolnierzowy PN16, Ø20 mm             | ZG3        | 1 szt. |

Zestawienie materiałów instalacji gazowej wewnętrznej

| Lp.                 | Nazwa   | Jednostka | Ilość |
|---------------------|---|-----------|-------|
| <b>Niezbudowane</b> |   |           |       |
| 1                   | Kocioł gazowy, 60 kW, 60/80/40 cm                                 | szt.      | 1.00  |
| 2                   | Kuchenka czteropalnikowa, 8 kW, 60/80/40 cm                       | szt.      | 1.00  |
| 3                   | Rura gazowa Polietylen, 40x3.0mm, ułożona w szachcie/kanale       | m         | 7.0   |
| 4                   | Rura gazowa Polietylen, DN40, 40x3.0mm, ułożona w szachcie/kanale | m         | 5.0   |
| 5                   | Rura gazowa Stal bez szwu, DN15, 15x3.3mm, ułożona natynkowo      | m         | 6.71  |
| 6                   | Rura gazowa Stal bez szwu, DN25, 25x3.3mm, ułożona natynkowo      | m         | 12.06 |
| 7                   | Szafka gazowa ścienna, ze stali, 20/20/12 cm                      | szt.      | 1.00  |
| 8                   | Szafka gazowa wolnostojąca, ze stali, 60/60/25 cm                 | szt.      | 1.00  |
| 9                   | Zawór gazowy gwintowany wkrętny, Ø15 mm                           | szt.      | 1.00  |
| 10                  | Zawór gazowy gwintowany wkrętny, Ø25 mm                           | szt.      | 1.00  |
| 11                  | Zawór gazowy kolnierzowy PN16, Ø20 mm                             | szt.      | 1.00  |

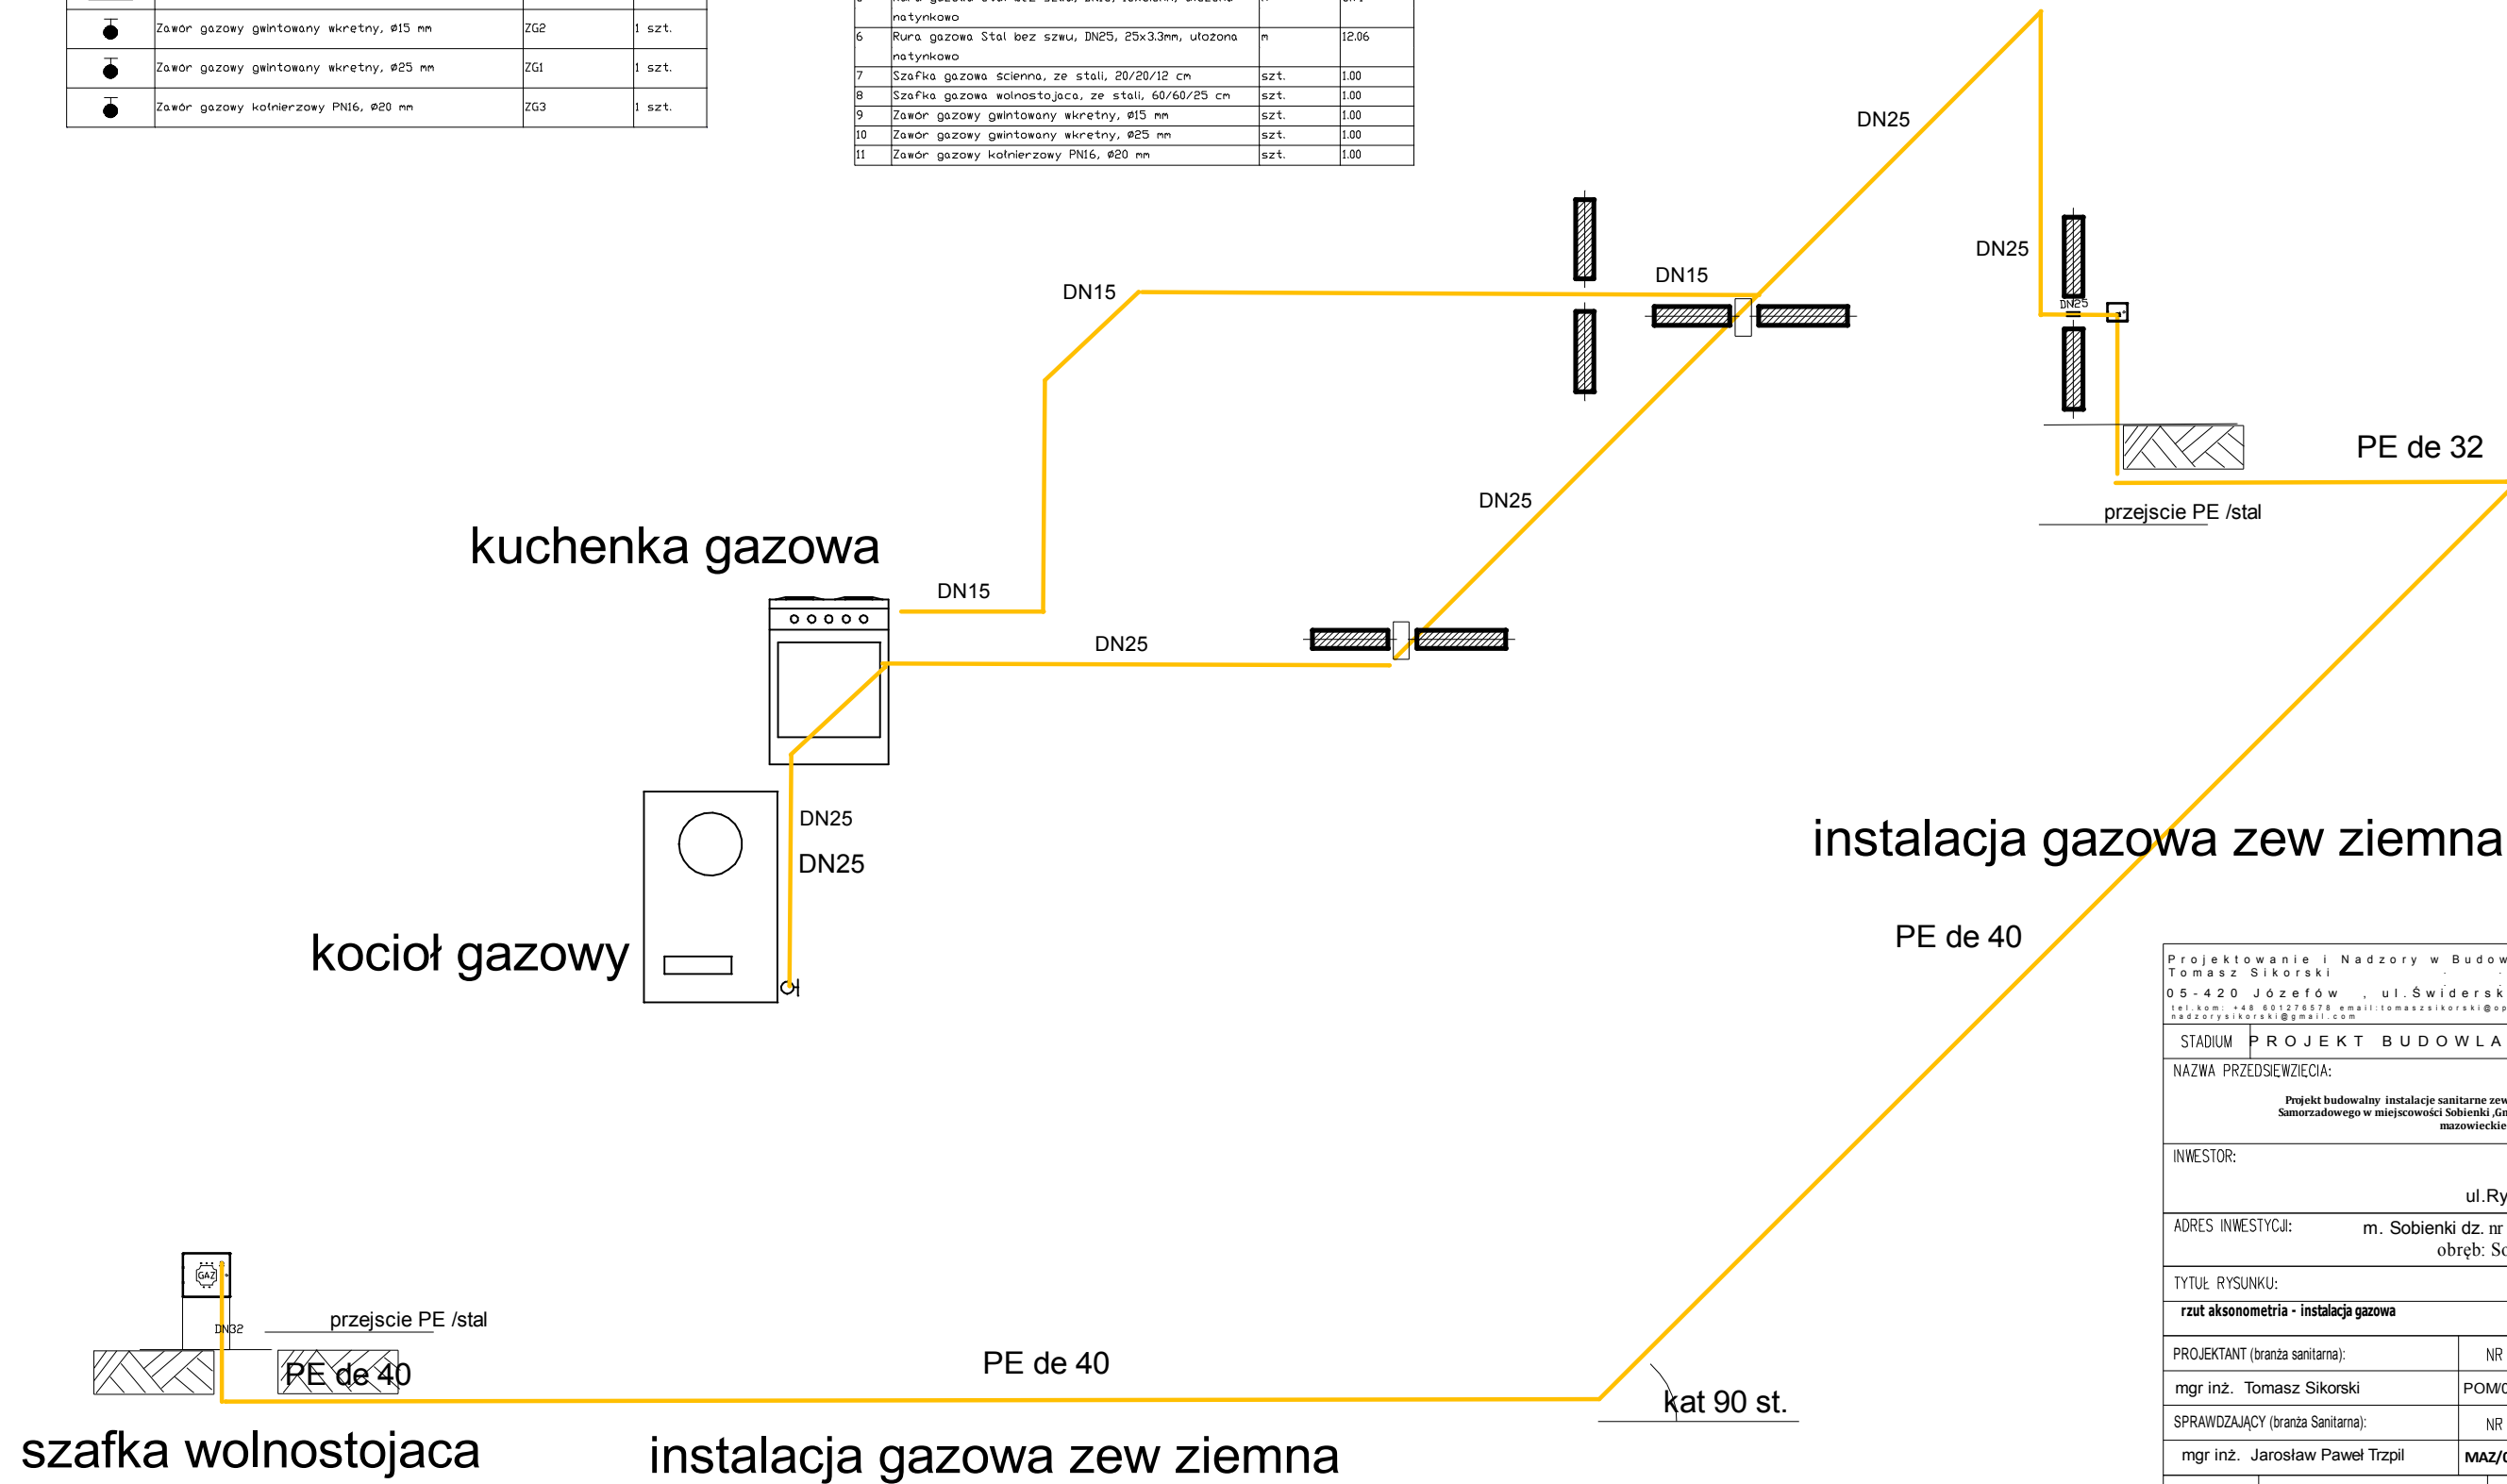

|  |                                    |         |                |
|--|------------------------------------|---------|----------------|
| Projektowanie i Nadzory w Budownictwie<br>Tomasz Sikorski<br>05-420 Józefów, ul. Świdrska 5 m.C3<br>tel. kom. +48 601278578 email: tomaszsikorski@op.pl<br>nadzorysikorski@gmail.com |                                    |         |                |
| STADIUM  | PROJEKT BUDOWLANY                  |         |                |
| NAZWA PRZEDSIĘWZIĘCIA:<br>Projekt budowlany instalacje sanitarne zew i wew - budynek Przedszkola Samorządowego w miejscowości Sobienki, Gmina Osieck powiat Otwock woj. mazowieckie  |                                    |         |                |
| INWESTOR:<br>Gmina Osieck<br>ul. Rynek 1, 08-445 Osieck  |                                    |         |                |
| ADRES INWESTYCJI:<br>m. Sobienki dz. nr ewid. 73/1, 73/3, 73/2<br>obręb: Sobienki, Gmina Osieck  |                                    |         |                |
| TYTUŁ RYSUNKU:<br>rzut aksonometria - instalacja gazowa  |                                    |         | SKALA:<br>1:50 |
| PROJEKTANT (branża sanitarna):<br>mgr inż. Tomasz Sikorski   | NR UPRAWNIENI:<br>POM/0017/OWOS/05 | PODPIS: |                |
| SPRAWDZAJĄCY (branża Sanitarna):<br>mgr inż. Jarosław Paweł Trzpił   | NR UPRAWNIENI:<br>MAZ/0064/POOS/03 |         |                |
| DATA:<br>sierpień 2016   | NR RYS.<br>11                      |         |                |