



WYKAZ POMIESZCZEN WRAZ Z WYPOSAŻENIEM

- 1. WATROKAP**
- 2. SZATNIA**
2.1. REGAŁY PRZEDSZKOLNE SZATNIOWE 5-CIO OSOBOWE (BEZ DRZWI)
W MODULE 109x130x50 (SxWxG) – 10 SZTUK
- 3. WC OGÓLNOODOSTĘPNY**
3.1. UMYYWALKA
3.2. POCHWYTY DLA NIEPEŁNOSPRAWNYCH
3.3. MISKA USTĘPOWA
- 4. KOMUNIKACJA**
- 5. WC PERSONELU**
5.1. MISKA USTĘPOWA
5.2. UMYYWALKA
- 6. KOTŁOWNIA**
6.1. PIEC GAZOWY
- 7. ZMYWALNIA**
7.1. UMYYWALKA
7.2. ZLEWAZNYKAW DMIKONOROWY Z OCIEKACZEM
7.3. BLAT OKŁADZCY
7.4. ZMYWARKA NACZYN Z FUNKCJA WPARZANIA
7.5. SZAFKA PRZELOTOWA
7.6. DRZWIWI Z OKIENKIEM PODAWCZYM
- 8. WATROKAP**
- 9. ROZDZIELNIA:**
9.1. STÓL
9.2. LODÓWKA
9.3. SZAFKA KUCHENNA
9.4. KUCHENKA ELEKTRYCZNA LUB GAZOWA
9.5. ZLEWAZNYKAW JEDNOKONOROWY Z OCIEKACZEM
9.6. UMYYWALKA
9.7. WÓZEK GASTRONOMICZNY 76x54 – 2 SZTUKI
9.8. DRZWIWI Z OKIENKIEM PODAWCZYM
- 10. POMIESZCZENIE SOCJALNE**
10.1. SZAFKI NA ODZIEŻ, SZTUK 6
10.2. UMYYWALKA
- 11. POMIESZCZENIE PORZĄDKOWE**
11.1. ZLEW
- 12. SALA ODDZIAKU 2**
- 13. ŁAZIENKA ODDZIAKU 2**
13.1. UMYYWALKI – 2 SZTUKI
13.2. MISKI USTĘPOWE – 2 SZTUKI
(GABARYTY DOSTOSOWANE DLA PRZEDSZKOLU)
- 13.3. POCHWYTY DLA NIEPEŁNOSPRAWNEGO**
- 14. SALA ODDZIAKU 1**
14.1. SZAFKA NA LEŻAKI I POŚCIEL
- 15. ŁAZIENKA ODDZIAKU 1**
15.1. UMYYWALKI – 3 SZTUKI
15.2. MISKI USTĘPOWE – 3 SZTUKI
(GABARYTY DOSTOSOWANE DLA PRZEDSZKOLU)
- 15.3. POCHWYTY DLA NIEPEŁNOSPRAWNYCH**

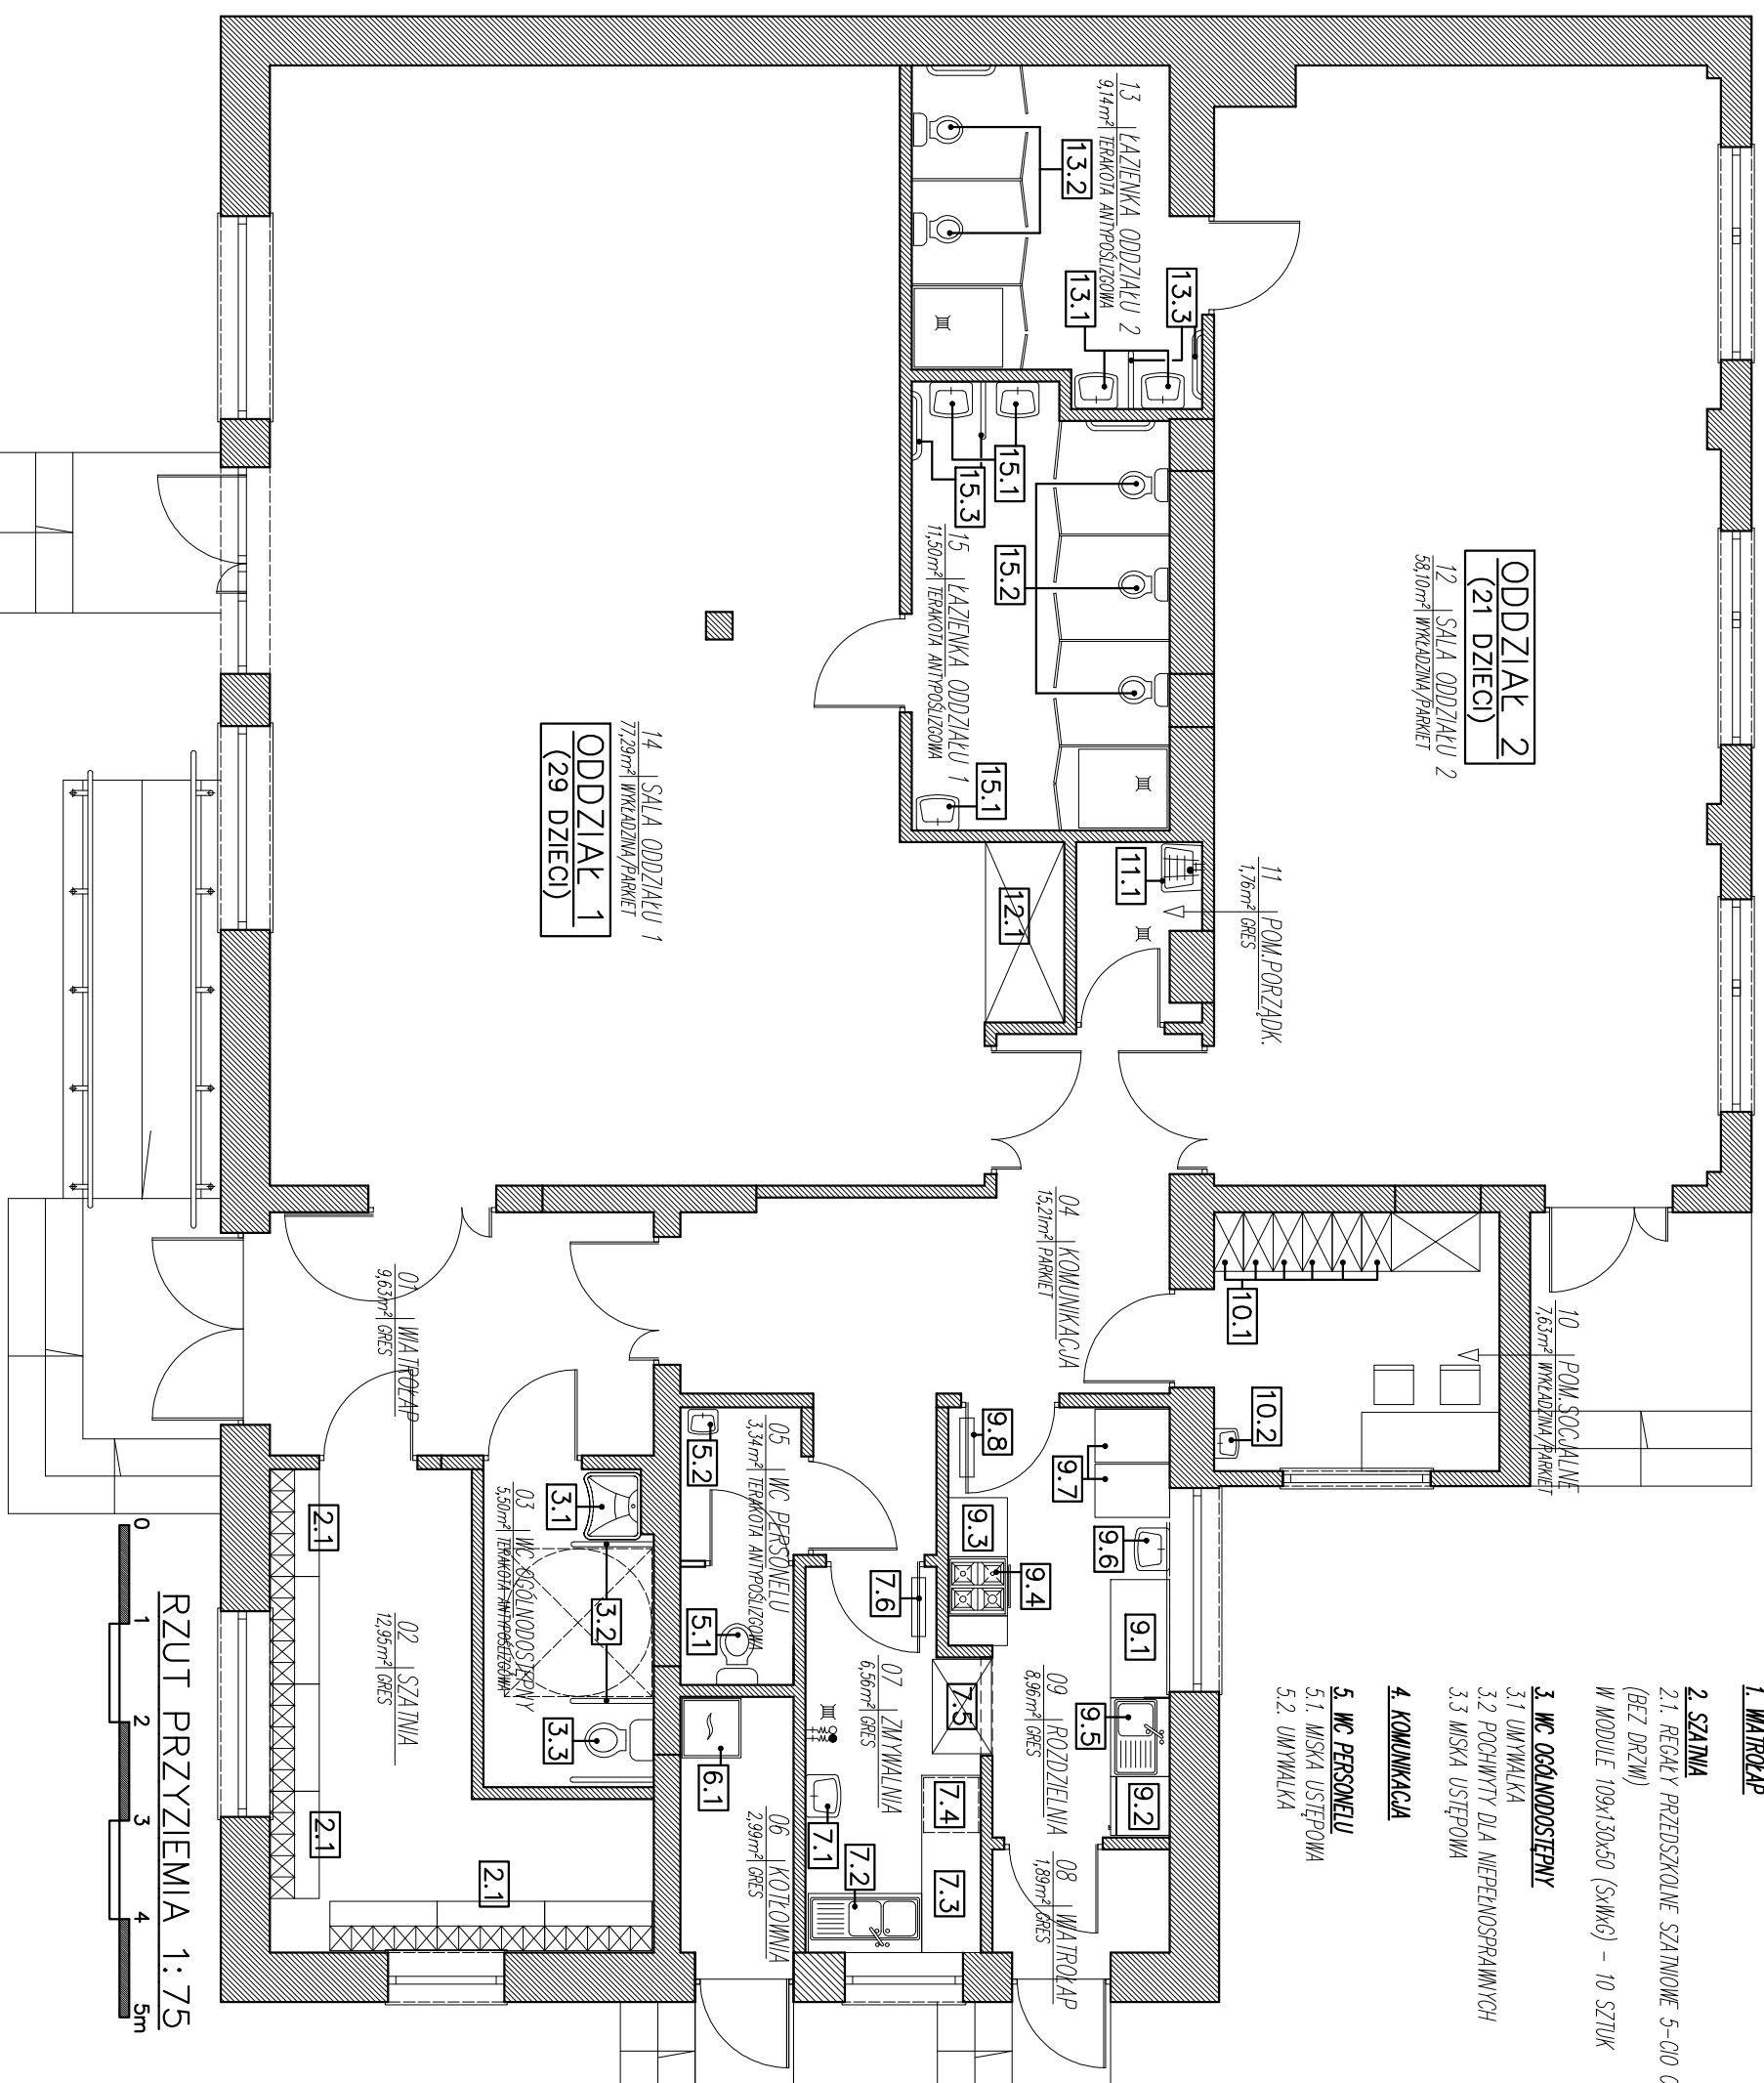

RZUT PRZYZIEMIA 1:75

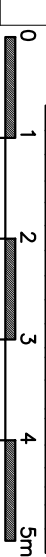

HG PROJEKT Magdalena Gos
04-511 Warszawa, ul. Szwarców 57/11

nazwa obiektu:

adres inwestycji:

SOBIELEK, GML OSIEK

stanowisko: **P8**

data: **12.08.2016r.**

skala: **1:75**

tytuł i zakres robót:

nr rys.: **1/1**

projektant: **arch. Magdalena Gos**

nr nrk.: **MA/100/08**