



ELEWACJA PÓŁNOCNA 1:100

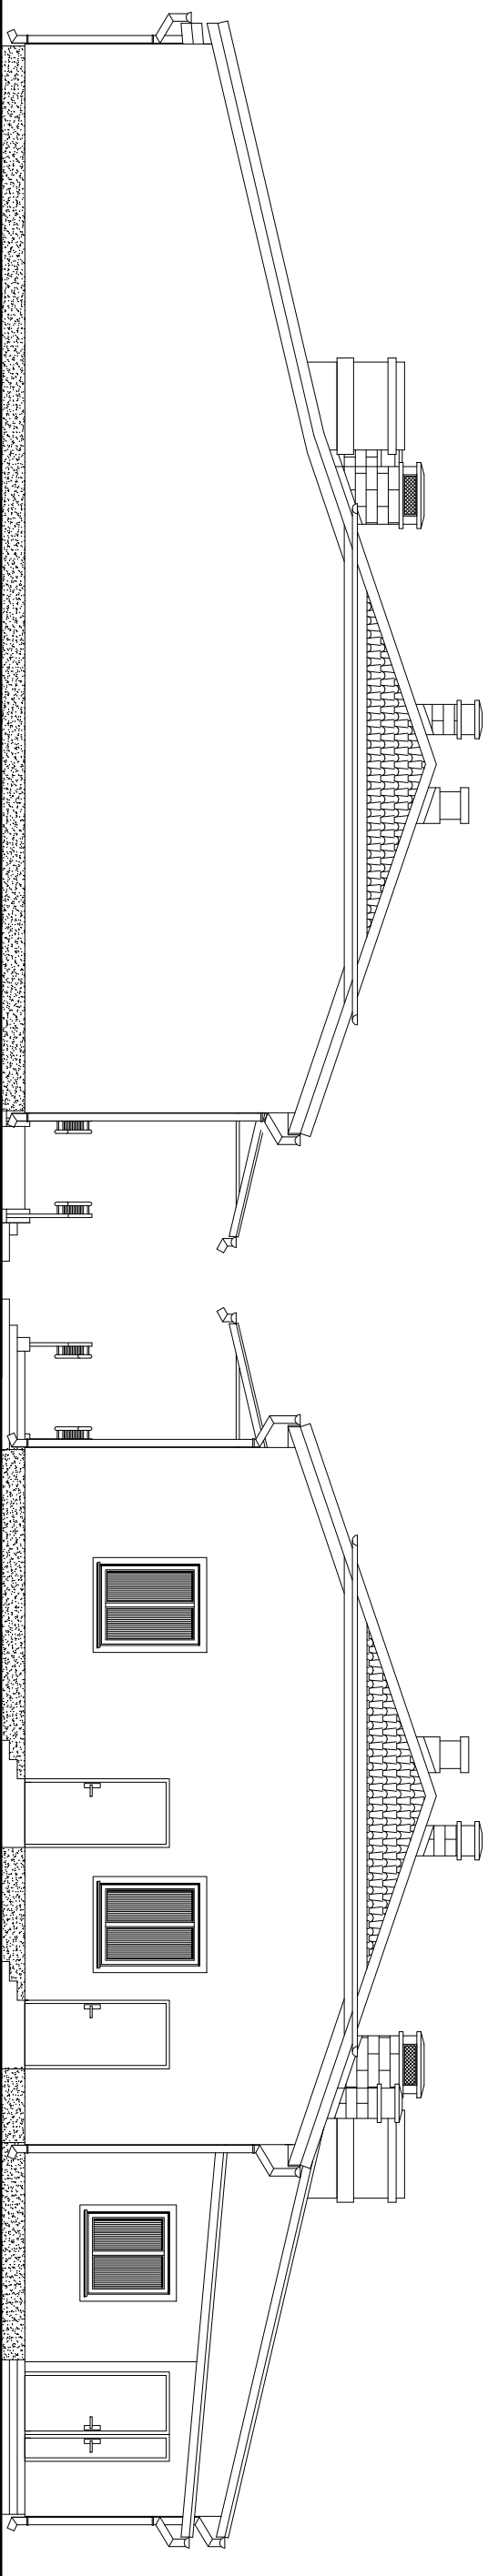


ELEWACJA WSCHODNIA 1:100

ELEWACJA ZACHODNIA 1:100

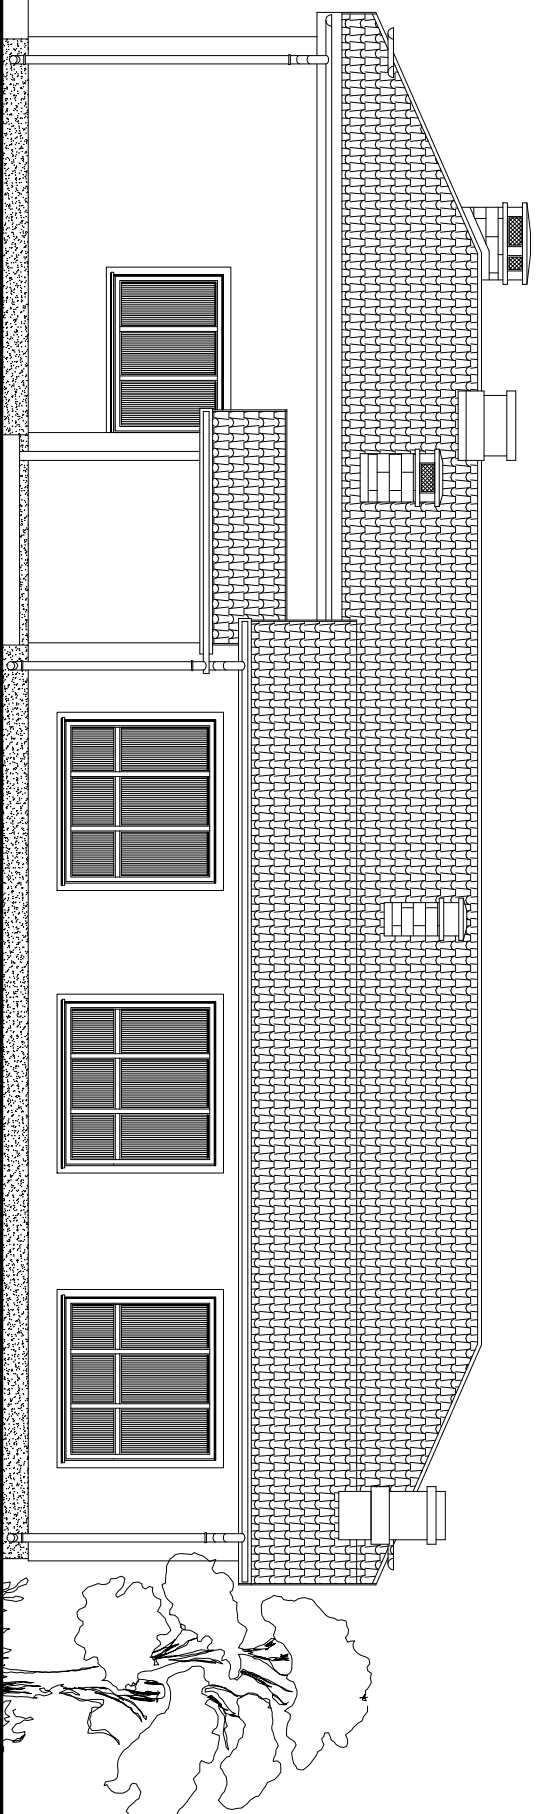

ELEWACJA POŁUDNIOWA 1:100

M& PROJEKT Magdalena Gos
04-911 Warszawa, ul. Szaserów 87/71

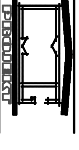

nazwa obiektu:
PRZEDSZKOLE/ ŻŁOBEK

adres budowy:
SOBIENKI, GM. OSIECK

stadium: **PB** data: **21.12.2018r.** skala: **1:100**

nazwa rysunku:
INWENTARYZACJA-RZUT, PRZEKRÓJ nr rys.: 02/A

funkcja: Injé i nazwisko: podpis:

projektant: arch. Magdalena Gos

nr upr. MA/108/08 do proj. w spec. arch. bez ogr.