



ELEWACJA PÓŁNOČNA 1:100

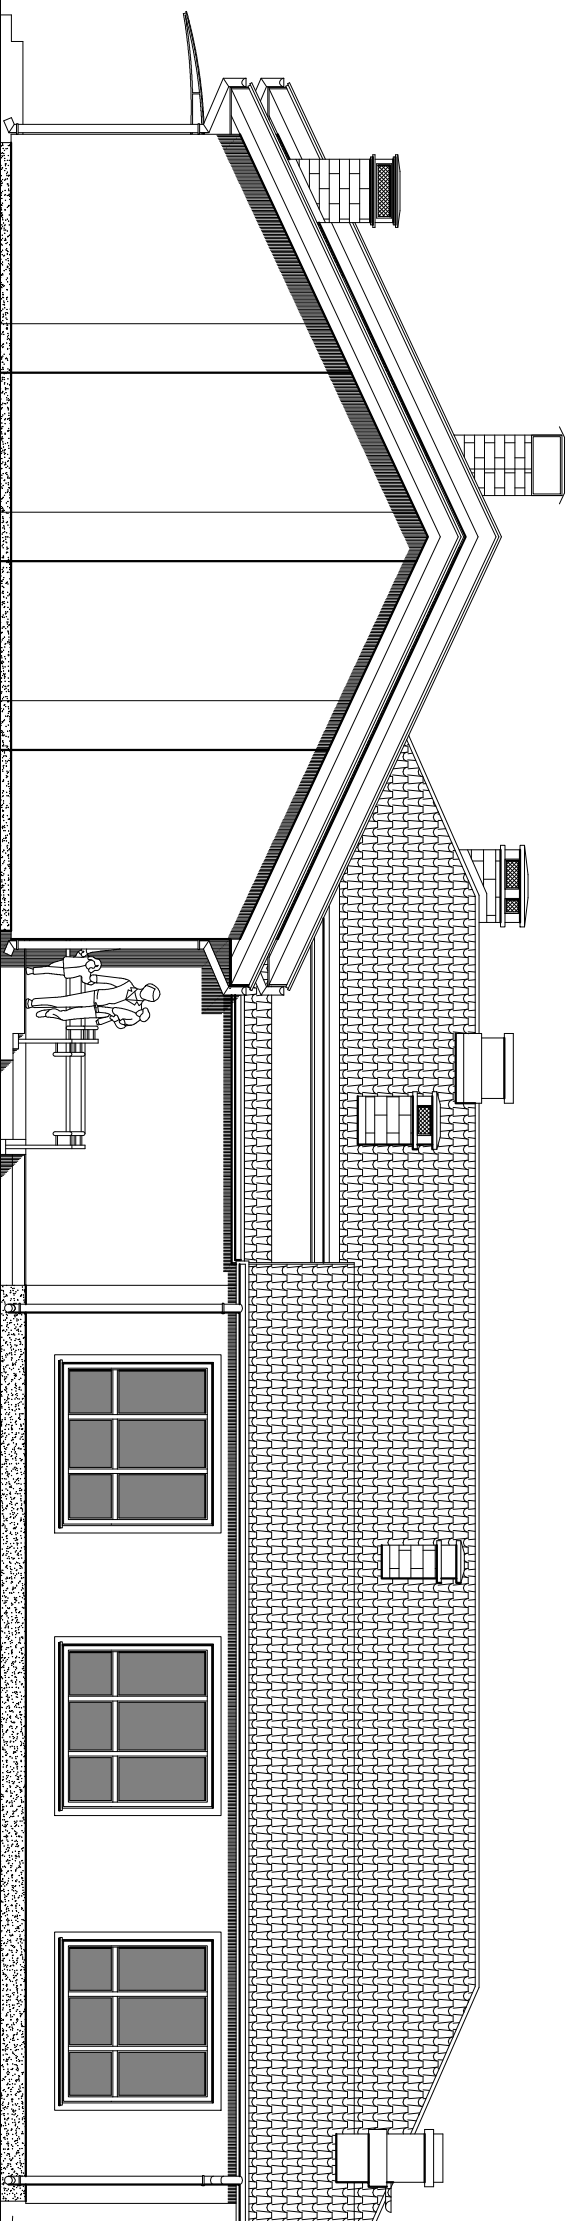

ELEWACJA POŁUDNIOWA 1:100

**MG PROJEKT Magdalena Gos**  
04-911 Warszawa, ul. Szosowa 67/11

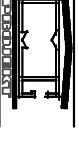

nazwa obiektu:  
**PRZEDSZKOLE/ ŻŁOBEK**

adres budowy:  
**SOBIENKI, GM. OSIECK**

stadium: **PB** data: **15.02.2019** skala: **1:100**

nazwa rysunku:  
**ELEWACJA PN I PD** nr rys.: **11/A**

funkcja: **Imię i nazwisko:** **podpis:**

projektant: **arch. Magdalena Gos**  
nr upr. **MA/108/08** do proj. w spec. arch. bez ogr.

funkcja: **Imię i nazwisko:** **podpis:**

sprowadz: **arch. Paweł Rupuniewski**  
nr upr. **MA/044/05** do proj. w spec. arch. bez ogr.