


TB3

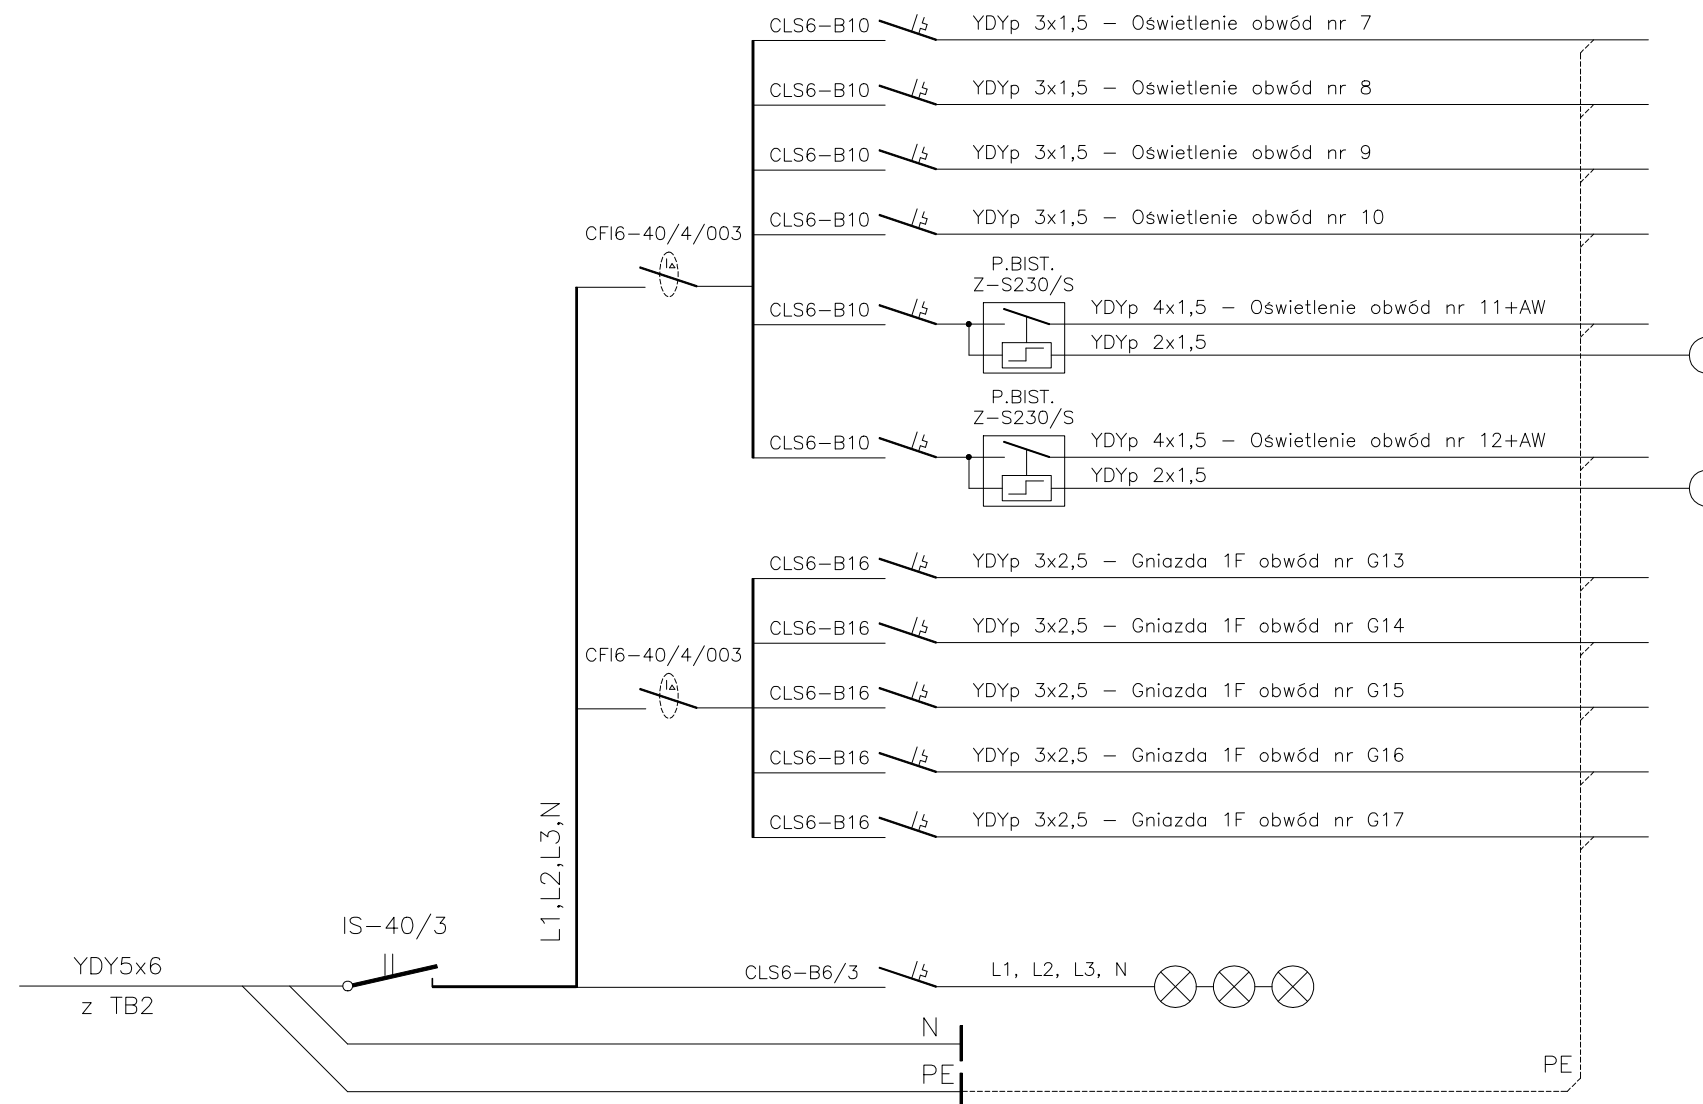

TN-S	Un=3x400/230V; 50Hz
OCHRONA OD PORAŻEŃ PRZY DOTYKU POŚREDNIM SAMOCZYNNNE WYŁĄCZENIE ZASILANIA ORAZ WYŁĄCZNIKI RÓŻNICOWO-PRĄDOWE.	

nazwa obiektu:
PRZEDSZKOLE/ ŻŁOBEK

adres budowy:
SOBIENKI, GM. OSIECK

stadium: PB data: 21.12.2018r. skala:

nazwa rysunku:
SCHEMAT TABLICY TB3 nr rys.: 08/E

funkcja: imię i nazwisko: podpis:

projektant: mgr inż. Andrzej Sokolik
nr upr. MAZ/0305/PW0E/04
do proj. w zakr. sieci i instalacji elektrycznych bez ogr.

funkcja: imię i nazwisko: podpis:

sprawdz: mgr inż. Katarzyna Godlewska
nr upr. MAZ/0653/PWBE/18
do proj. w zakr. sieci i instalacji elektrycznych bez ogr.