


TW

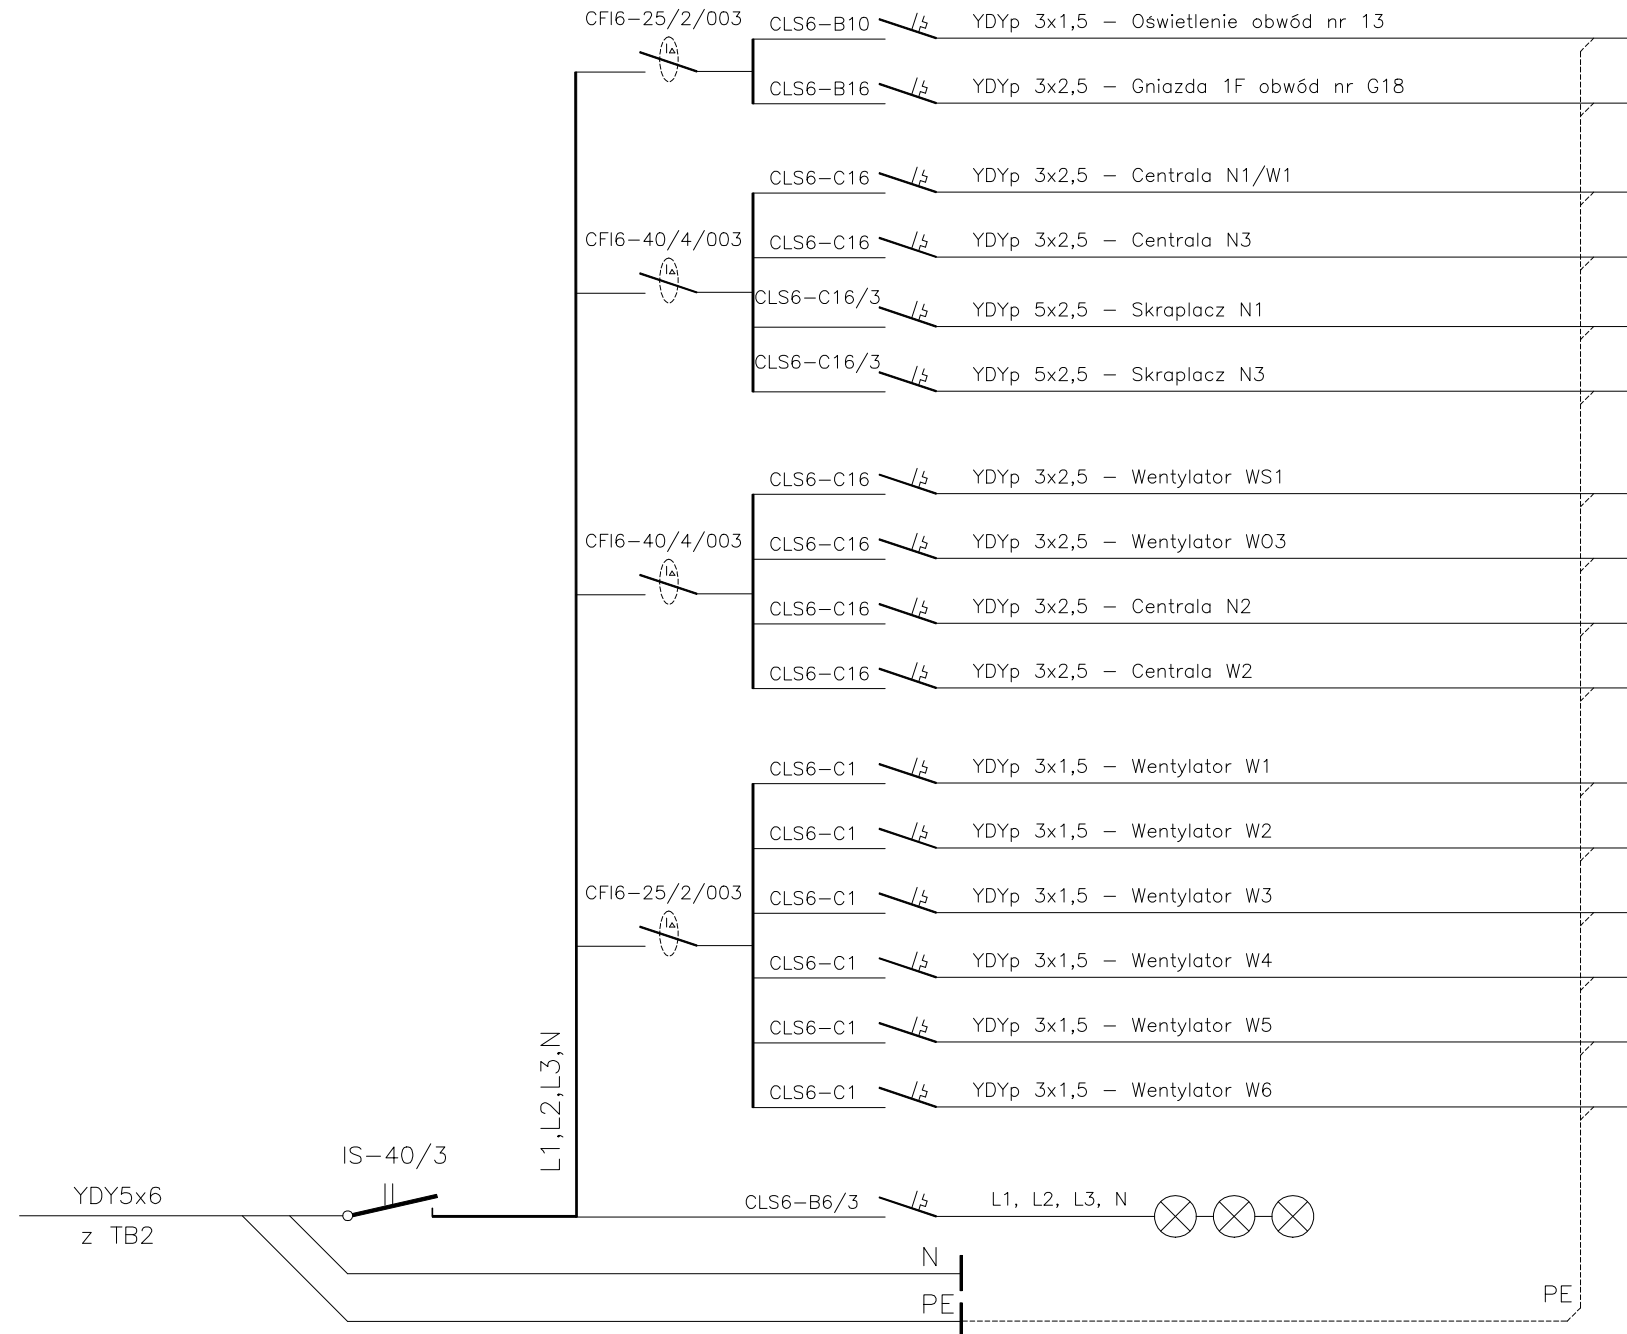

TN-S	Un=3x400/230V; 50Hz
OCHRONA OD PORAŻEN PRZY DOTYKU POŚREDNIM SAMOCZYNNIE WYŁĄCZENIE ZASILANIA ORAZ WYŁĄCZNIKI RÓŻNICOWO-PRĄDOWE.	

nazwa obiektu:
PRZEDSZKOLE/ ŻŁOBEK

adres budowy:
SOBIENKI, GM. OSIECK

stadium: **PB** data: **21.12.2018r.** skala:

nazwa rysunku:
SCHEMAT TABLICY TW nr rys.: **09/E**

funkcja: imię i nazwisko: _____ podpis:
 projektant: **mgr inż. Andrzej Sokolik**
 nr upr. MAZ/0305/PWOE/04
 do proj. w zakr. sieci i instalacji elektrycznych bez ogr.

funkcja: imię i nazwisko: _____ podpis:
 sprawdz: **mgr inż. Katarzyna Godlewska**
 nr upr. MAZ/0653/PWBE/18
 do proj. w zakr. sieci i instalacji elektrycznych bez ogr.