

U C H W A Ł A Nr XXIV/220/21

RADY GMINY OSIECK

z dnia 24 maja 2021r.

w sprawie wyrażenia zgody na ustanowienie służebności przesyłu na działce nr 2071/3 w Osiecku

Na podstawie art. 18 ust. 2 pkt 9 lit. a ustawy z dnia 8 marca 1990 roku o samorządzie gminnym (Dz. U. z 2020 r., poz.713, 1378) oraz art. 13 ust.1 ustawy z dnia 21 sierpnia 1997 roku o gospodarce nieruchomościami (Dz. U. z 2020 r. poz. 1990, z 2021 r. poz. 11, 234) uchwała się co następuje:



§ 1. Wyraża się zgodę na obciążenie nieruchomości stanowiącej własność Gminy Osieck nr ew. 2071/3, obręb Osieck, płatną służebnością przesyłu w wysokości 20 zł/rok, dla właścicieli działki ew. nr 2072/9, w celu ułożenia przewodu przyłącza kanalizacyjnego DN160 PVC, od istniejącej sieci kanalizacyjnej DN200 PVC znajdującej się na działce ew. nr 2071/3 do działki ew. nr 2072/9, zgodnie z lokalizacją przedstawioną na załącznikach graficznych.

§ 2. Wykonanie uchwały powierza się Wójtowi Gminy Osieck.

§ 3. Uchwała wchodzi w życie z dniem podjęcia.


PRZEWODNICZĄCY RADY
Irena Hulisz

Załącznik
Do Uchwały Nr XXIV/220/21
Rady Gminy Osieck
z dnia 24 maja 2021 r.

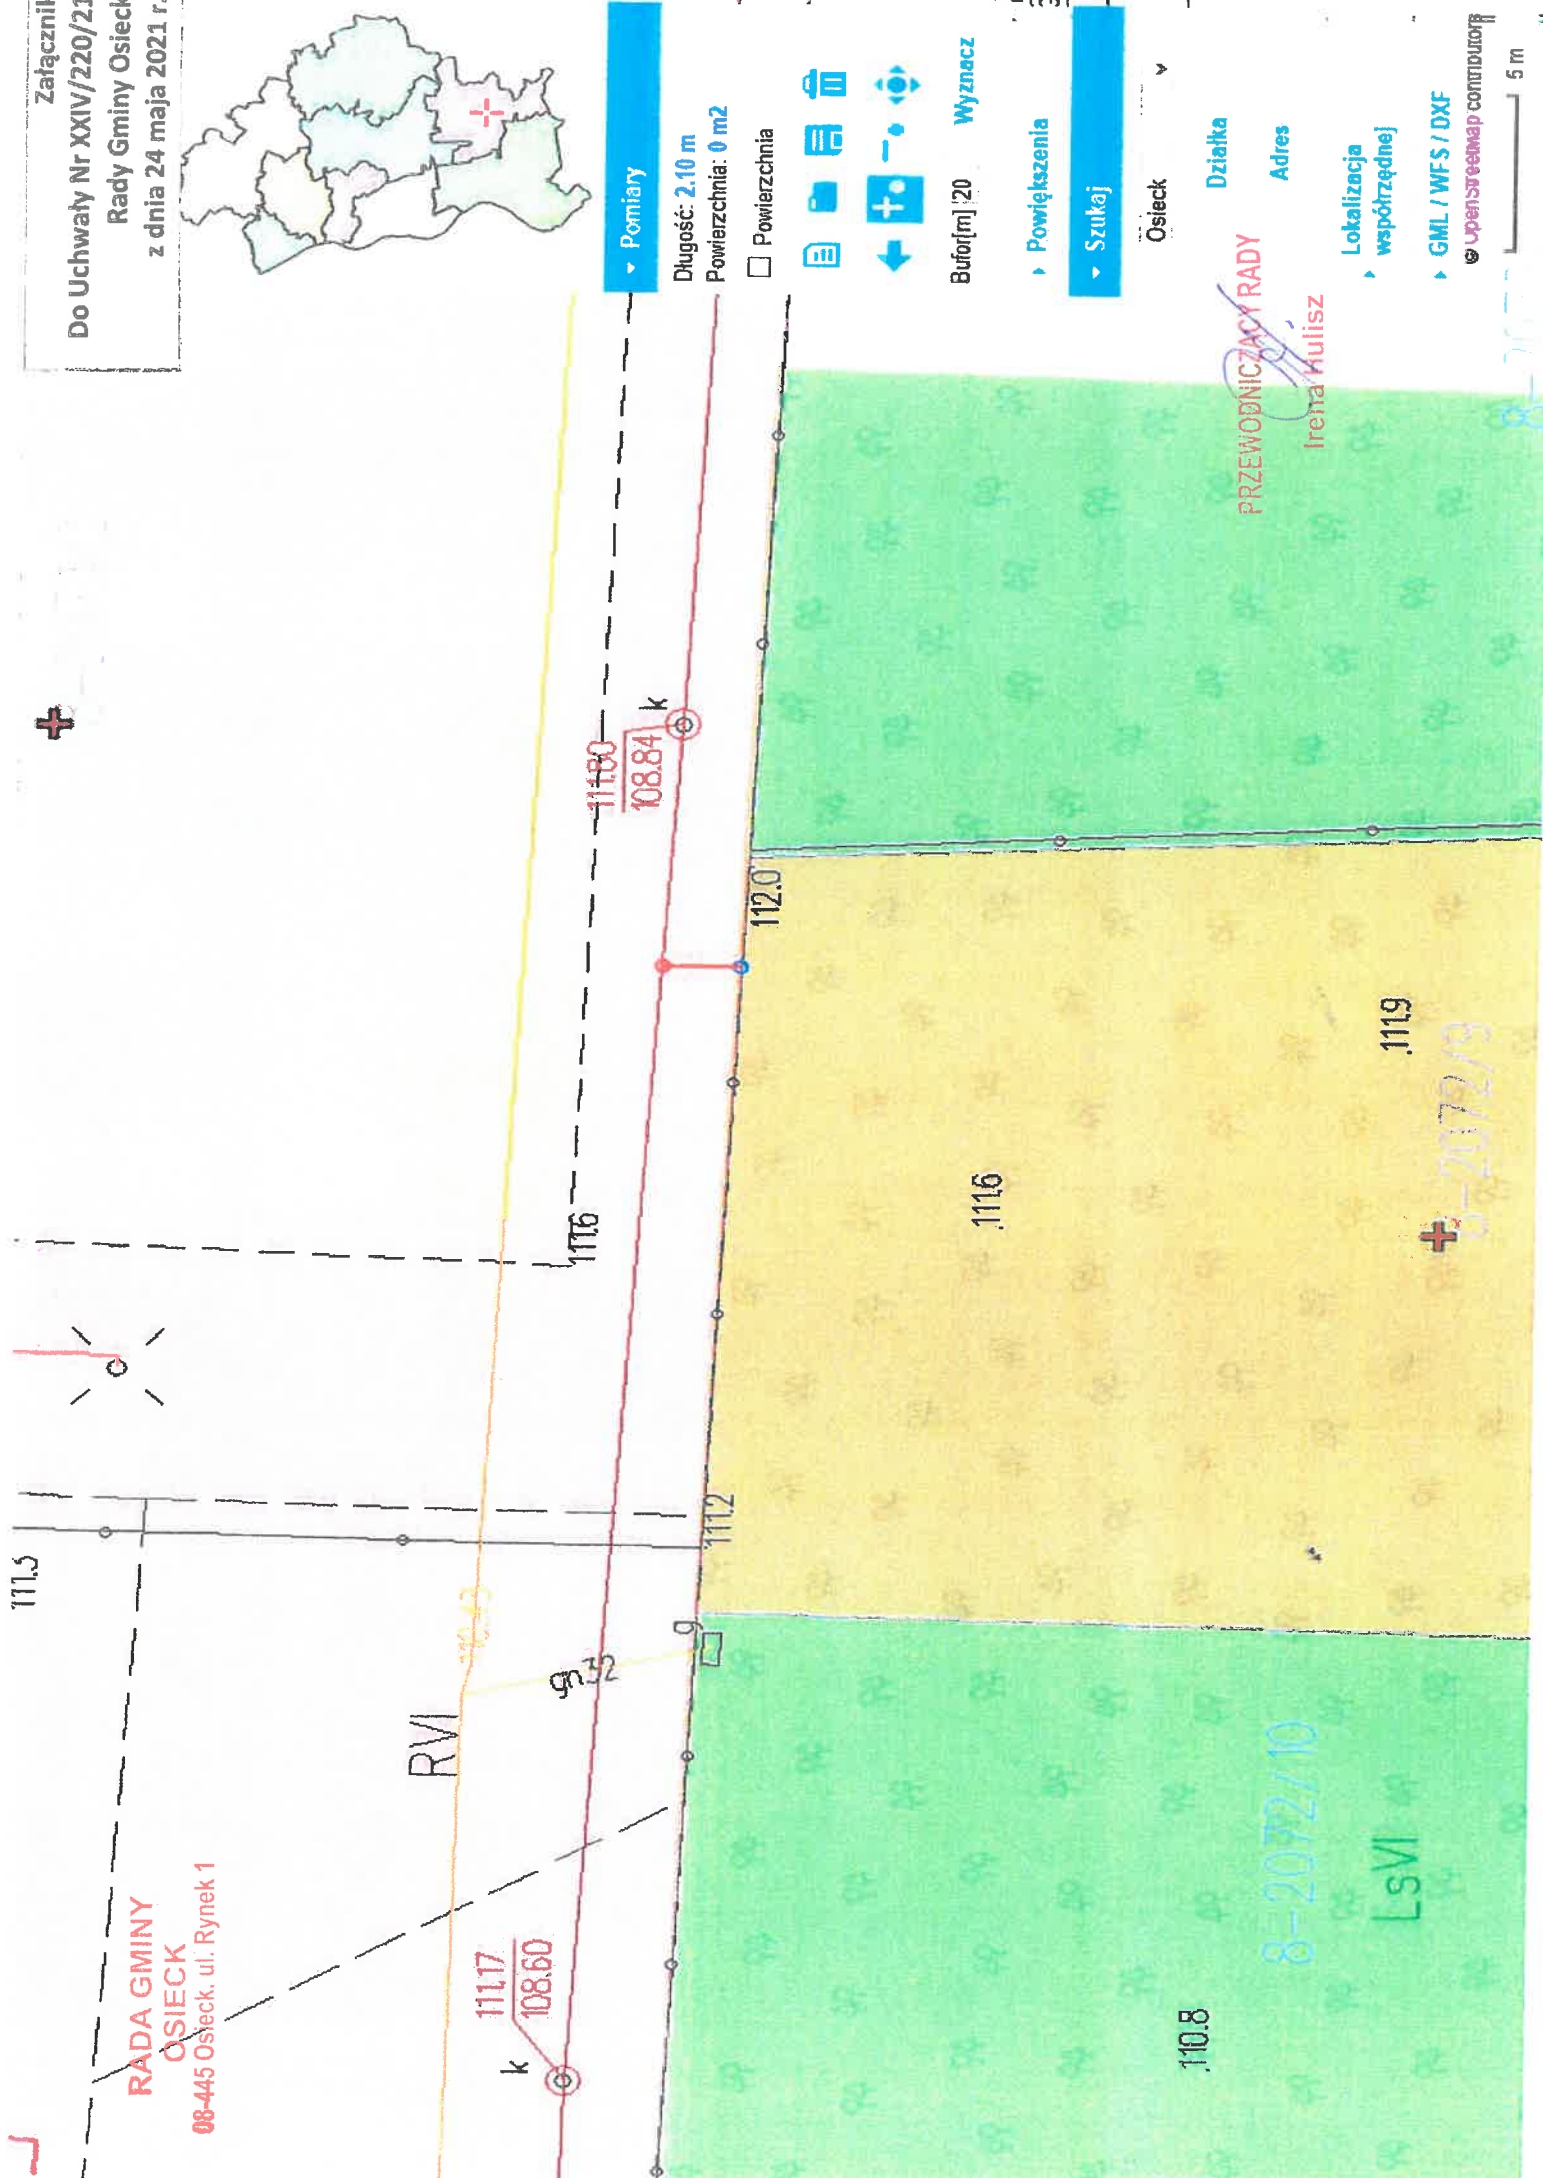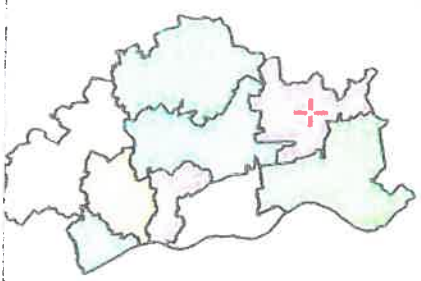

RADA GMINY
OSIECK
08-445 Osieck, ul. Rynek 1

RVI

LsVI

110.8

111.6

111.9

111.7
108.60

99.32

111.2

112.0

111.60

108.84

8-2072/10

PRZEWODNICZĄCY RADY
Irena Kulisz

Pomiary

Długość: 2.10 m

Powierzchnia: 0 m²

Powierzchnia



Bufor [m]: 20

Wyznecz

Powiększenia

Szukaj

Osieck

Działka

Adres

Lokalizacja
współrzędnej

GML / WFS / DXF

OpenStreetMap contributors

5 m