

Warszawa, dnia 12.09.2011 r.

DECYZJA NR 639/09/2011

Na podstawie art. 39 ust. 1a, ust. 3, ust. 3a, ust. 5 ustawy z dnia 21 marca 1985 r. o drogach publicznych (tekst jedn. Dz. U. z 2007 r. Nr 19 poz. 115 z późn. zm.), art. 104 Kodeksu Postępowania Administracyjnego (tekst jednolity Dz. U. z 2000 roku, nr 98 poz. 1071 z późn. zm.), oraz uchwały nr 242/16/07 Zarządu Województwa Mazowieckiego z dnia 6 lutego 2007 r. w sprawie udzielenia upoważnienia dla Dyrektora oraz Zastępców Dyrektora Mazowieckiego Zarządu Dróg Wojewódzkich w Warszawie, zmienionej uchwałą Nr 2568/97/07 z dnia 6 grudnia 2007 r., uchwałą Nr 2690/101/07 z dnia 19 grudnia 2007 r., uchwałą Nr 659/128/08 z dnia 16 kwietnia 2008 r., uchwałą Nr 1425/152/08 z dnia 8 lipca 2008 r. oraz uchwałą Nr 658/336/10 z dnia 7 kwietnia 2010 r. po rozpatrzeniu wniosku z dnia 20.07.2011 r. (data wpływu do MZDW – 08.08.2011 r.) złożonego przez:

**Gmina Osieck
ul. Rynek 1
08-445 Osieck**

w sprawie zezwolenia na lokalizację sieci kanalizacji sanitarnej (56 szt. przejść poprzecznych) w pasie drogowym drogi wojewódzkiej nr 805 w miejscowości Pogorzel.

ZEZWALA SIĘ WNIOSKODAWCY

na lokalizację sieci kanalizacji sanitarnej (56 szt. przejść poprzecznych) w pasie drogowym drogi wojewódzkiej nr 805 w miejscowości Pogorzel, wg. lokalizacji przedstawionej na mapach w skali 1:1000 (załączniki 1-2) stanowiących integralną część niniejszej decyzji.
Niniejsze zezwolenie jest ważne od 12.09.2011 r. do 11.09.2014 r.

Ustala się następujące warunki zezwolenia:

1. Jeżeli budowa, przebudowa lub remont drogi wymaga przełożenia urządzenia lub obiektu, o którym mowa w art. 39 ust. 3 (uzgodnionego niniejszą decyzją), koszt tego przełożenia ponosi jego właściciel, zgodnie z art. 39 ust. 5 ustawy o drogach publicznych
2. Wykopy otwarte w pasie drogowym ograniczyć do minimum.
3. W granicach ewidencyjnych pasa drogowego urządzenie umieścić w rurze osłonowej
4. Przejścia poprzeczne wykonać przewiertem bądź przeciskiem, w rurze osłonowej pod kątem prostym do osi drogi.
5. **Prace związane z umieszczeniem przedmiotowego obiektu wykonywać pod nadzorem pracownika Rejonu Drogowego Otwock – Piaseczno.**
6. Warunki dla odtworzenia poboczy:
 - zasypać kanalizację sanitarną kruszywem i zagęścić do wskaźnika $I_s = 0,98$.
 - wzmocnić pobocze warstwą o grubości 15 cm z kruszywa łamanego 0/31,5, wskaźnik zagęszczenia $I_s = 0,98$.
7. Wnioskodawca ponosi koszty związane z likwidacją kolizji urządzeń.

UZASADNIENIE

Zgodnie z art. 39 ust 1a. ustawy o drogach publicznych jeżeli warunki techniczne i wymogi bezpieczeństwa pozwalają na lokalizację infrastruktury telekomunikacyjnej, urządzeń służących do doprowadzania lub odprowadzania płynów, pary, gazu, energii elektrycznej oraz urządzeń związanych z ich eksploatacją nie stosuje się zakazu określonego w art. 39 ust. 1 pkt. 1, który zabrania lokalizacji obiektów budowlanych, umieszczania urządzeń, przedmiotów i materiałów niezwiązanych z potrzebami zarządzania drogami lub potrzebami ruchu drogowego. W uznaniu organu I instancji w niniejszej sprawie zachodzą przesłanki określone w art. 39 ust. 1a ustawy uzasadniające wyrażenie

zgody na lokalizowanie sieci kanalizacji sanitarnej (56 szt. przejść poprzecznych) w pasie drogowym drogi wojewódzkiej nr 805 w miejscowości Pogorzel.

Lokalizacja nie powinna wpływać negatywnie na funkcjonowanie układu drogowego pod warunkiem zachowania przez stronę wnioskującą ww. warunków.

Decyzja jest zgodna z wnioskiem strony.

POUCZENIE

Od niniejszej decyzji służy stronie odwołanie do Samorządowego Kolegium Odwoławczego w Warszawie, ul. Kielecka 44, za pośrednictwem Mazowieckiego Zarządu Dróg Wojewódzkich w Warszawie w terminie 14 dni od dnia jej doręczenia.

Niniejsza decyzja nie upoważnia do prowadzenia robót w pasie drogowym.

Przed przystąpieniem do prowadzenia robót budowlanych Inwestor winien:

1. dokonać uzgodnienia z Rejonem Drogowym Otwock - Piaseczno projektu budowlanego urządzenia (przed uzyskaniem pozwolenia na budowę / zgłoszeniem robót),
2. uzyskać pozwolenie na budowę w trybie i na zasadach określonych w przepisach ustawy Prawo budowlane lub dokonać zgłoszenia wykonywania robót. W przypadku przyłączy dokonać zgłoszenia wykonywania robót budowlanych lub bez zgłoszenia w trybie art. 29a ustawy Prawo budowlane,
3. zatwierdzić w Departamencie Nieruchomości i Infrastruktury Urzędu Marszałkowskiego Województwa Mazowieckiego ul. Ks. I. Kłopotowskiego 5, 03-718 Warszawa - projekt organizacji ruchu i zabezpieczenia miejsca robót na czas budowy (zgodnie z § 1 ust. 3 pkt. 2 Rozporządzenia Rady Ministrów z dnia 1 czerwca 2004 r. w sprawie określania warunków zezwoleń na zajęcie pasa drogowego, Dz. U. z 2004 r. Nr 140, poz. 1481),
4. uzyskać w Rejonie Drogowym Otwock – Piaseczno zezwolenie na umieszczenie przedmiotowego urządzenia w pasie drogowym oraz zezwolenie na prowadzenie robót w pasie drogowym.

Z up. ZARZĄDU WOJEWÓDZTWA MAZOWIECKIEGO
p.o. Dyrektora
Mazowieckiego Zarządu Dróg Wojewódzkich
w Warszawie

mgr inż. Zbigniew Ostrowski

Otrzymują:


Gmina Osieck
ul. Rynek 1
08-445 Osieck

Do wiadomości:

1. Rejon Drogowy Otwock - Piaseczno
2. a/a

Decyzja Nr 639/09/2011

z dnia 12.09.2011 r.

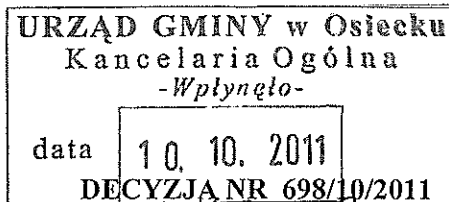

Warszawa, dn. 04.10.2011 r.

Na podstawie art. 155 Ustawy z dnia 6 lutego 2007r. w sprawie udzielenia upoważnienia dla Dyrektora oraz Zastępców Dyrektora Mazowieckiego Zarządu Dróg Wojewódzkich w Warszawie, zmienionej uchwałą Nr 2568/97/07 z dn. 6 grudnia 2007r., uchwałą Nr 2690/101/07 z dn. 19 grudnia 2007r., uchwałą Nr 659/128/08 z dn. 16 kwietnia 2008r., uchwałą Nr 1425/152/08 z dn. 8 lipca 2008r. oraz uchwałą Nr 658/336/10 z dnia 7 kwietnia 2010 r., na skutek wniosku z dnia 04.10.2011r. (data wpływu do MZDW – 04.10.2011 r.) złożonego przez:

Gmina Osieck
ul. Rynek 1
08-445 Osieck

w sprawie zmiany decyzji Mazowieckiego Zarządu Dróg Wojewódzkich w Warszawie nr 639/09/2011 z dn. 12.09.2011 r. dot. zezwolenia na lokalizację sieci kanalizacji sanitarnej w pasie drogowym drogi woj. nr 805 w m. Pogorzelski, *zmieniam* w części ww. decyzję w następujący sposób:

1. Na stronie pierwszej w wierszu 15 i 18 oraz na stronie drugiej w wierszu 1 zastępuje się wyrażenie „sieci kanalizacji sanitarnej (56 szt. przejść poprzecznych)” wyrażeniem „sieci kanalizacji sanitarnej, w tym 56 szt. przejść poprzecznych”,
2. Punkt 3 warunków zezwolenia zostaje wykreślony,
3. Pozostałe warunki zawarte w decyzji nr 639/09/2011 pozostają bez zmian.

UZASADNIENIE

W dniu 04.10.2011r. Wójt Gminy Osieck zwrócił się z wnioskiem o zmianę decyzji nr 639/09/2011 wyrażającej zgodę na lokalizację sieci kanalizacji sanitarnej w pasie drogowym drogi woj. nr 805. Wniosek o zmianę decyzji podyktowany jest sprecyzowaniem zapisów zawartych w decyzji MZDW w Warszawie w celu uniknięcia jej niewłaściwych interpretacji podczas uzyskiwania pozwolenia na budowę przedmiotowej sieci kanalizacji sanitarnej lub zgłoszenia zakończenia robót i uzyskiwania pozwolenia na użytkowanie. Niniejsza decyzja, zmieniająca w części decyzję 639/09/2011 zostaje wydana zgodnie z wnioskiem strony (art. 107 kpa).

POUCZENIE

Od niniejszej decyzji służy stronie odwołanie do Samorządowego Kolegium Odwoławczego w Warszawie, ul. Kielecka 44, za pośrednictwem Mazowieckiego Zarządu Dróg Wojewódzkich w Warszawie w terminie 14 dni od dnia jej doręczenia.

Otrzymują:

1. Gmina Osieck
ul. Rynek 1
08-445 Osieck

Do wiadomości:

1. Rejon Drogowy Otwock-Piaseczno
2. a/a

Z up. ZARZĄDU WOJEWÓDZTWA MAZOWIECKIEGO
p.o. Dyrektora
Mazowieckiego Zarządu Dróg Wojewódzkich
w Warszawie

mgr inż. Zbigniew Ostrowski

Mazowiecki Zarząd Dróg Wojewódzkich
w Warszawie
ul. Mazowiecka 14, 00-048 Warszawa
tel. 22 244-90-00 do 11; fax: 22 244-90-13

(7)
.....
(pieczętka)

URZĄD GMINY w Osiecku
Kancelaria Ogólna
-Wpłynęło-

data 10.07.2012

L. dz. 56319

Ilość załączników p.z.

J. Zowroski
D. Jakubowski
Warszawa, dnia 05.07.2012 r.

DECYZJA NR 512/07/2012

Na podstawie art. 39 ust. 1a, ust. 3, ust. 3a, ust. 5 ustawy z dnia 21 marca 1985 r. o drogach publicznych (tekst jedn. Dz. U. z 2007 r. Nr 19 poz. 115 z późn. zm.), art. 104 Kodeksu Postępowania Administracyjnego (tekst jednolity Dz. U. z 2000 roku, nr 98 poz. 1071 z późn. zm.), oraz uchwały nr 242/16/07 Zarządu Województwa Mazowieckiego z dnia 6 lutego 2007 r. w sprawie udzielenia upoważnienia dla Dyrektora oraz Zastępców Dyrektora Mazowieckiego Zarządu Dróg Wojewódzkich w Warszawie, zmienionej uchwałą Nr 2568/97/07 z dnia 6 grudnia 2007 r., uchwałą Nr 2690/101/07 z dnia 19 grudnia 2007 r., uchwałą Nr 659/128/08 z dnia 16 kwietnia 2008 r., uchwałą Nr 1425/152/08 z dnia 8 lipca 2008 r. oraz uchwałą Nr 658/336/10 z dnia 7 kwietnia 2010 r. po rozpatrzeniu wniosku z dnia 12.06.2012 r. (data wpływu do MZDW – 15.06.2012 r.) złożonego przez:

Gmina Osieck
ul. Rynek 1
08-445 Osieck

w sprawie zezwolenia na lokalizację przyłącza kanalizacji sanitarnej (przejście poprzeczne) w pasie drogowym drogi wojewódzkiej nr 805

ZEZWALA SIĘ WNIOSKODAWCY

na lokalizację przyłącza kanalizacji sanitarnej (przejście poprzeczne) w pasie drogowym drogi wojewódzkiej nr 805 w m. Pogorzelski, działka drogowa nr ew. 1859 – obręb 9 Pogorzelski, wg lokalizacji przedstawionej na mapie stanowiącej integralną część niniejszej decyzji.
Niniejsze zezwolenie jest ważne od 05.07.2012 r. do 04.07.2015 r.

Ustala się następujące warunki zezwolenia:

1. Jeżeli budowa, przebudowa lub remont drogi wymaga przełożenia urządzenia lub obiektu, o którym mowa w art. 39 ust. 3 (uzgodnionego niniejszą decyzją), koszt tego przełożenia ponosi jego właściciel, zgodnie z art. 39 ust. 5 ustawy o drogach publicznych,
2. Przejście poprzeczne pod drogą wojewódzką nr 805 wykonać przewierceniem bądź przeciskiem bez naruszania nawierzchni jezdni,
3. Komorę przeciskową umieścić poza granicą pasa drogowego drogi nr 805,
4. Pod jezdnią projektowane urządzenie umieścić w rurze osłonowej,
5. Wykopy otwarte w pasie drogowym ograniczyć do minimum,
6. Wnioskodawca ponosi koszty związane z likwidacją kolizji urządzeń,
7. Naruszony pas drogowy należy przywrócić do stanu pierwotnego zgodnie z przepisami i warunkami zawartymi w Rozporządzeniu Ministra Transportu i Gospodarki Morskiej z dnia 2 marca 1999 r. w sprawie warunków technicznych, jakim powinny odpowiadać drogi i ich usytuowanie (Dz. U. Nr 43 poz. 430).

Niniejsza decyzja stanowi również oświadczenie w sprawie wyrażenia zgody na dysponowanie nieruchomością na cele budowlane (art. 32 i 33 ustawy z dnia 7 lipca 1994 r. Prawo budowlane), w zakresie wynikającym z uzgodnionej lokalizacji.

UZASADNIENIE

Zgodnie z art. 39 ust 1a. ustawy o drogach publicznych jeżeli warunki techniczne i wymogi bezpieczeństwa pozwalają na lokalizację infrastruktury telekomunikacyjnej, urządzeń służących do doprowadzania lub odprowadzania płynów, pary, gazu, energii elektrycznej oraz urządzeń związanych z ich eksploatacją nie stosuje się zakazu określonego w art. 39 ust. 1 pkt. 1, który zabrania lokalizacji

obiektów budowlanych, umieszczania urządzeń, przedmiotów i materiałów niezwiązanych z potrzebami zarządzania drogami lub potrzebami ruchu drogowego. W uznaniu organu I instancji w niniejszej sprawie zachodzą przesłanki określone w art. 39 ust. 1a ustawy uzasadniające wyrażenie zgody na lokalizowanie przyłącza kanalizacji sanitarnej (przejście poprzeczne) w pasie drogowym drogi wojewódzkiej nr 805.

Lokalizacja nie powinna wpływać negatywnie na funkcjonowanie układu drogowego pod warunkiem zachowania przez stronę wnioskującą w/w warunków.

Decyzja jest zgodna z wnioskiem strony.

POUCZENIE

Od niniejszej decyzji służy stronie odwołanie do Samorządowego Kolegium Odwoławczego w Warszawie, ul. Kielecka 44, za pośrednictwem Mazowieckiego Zarządu Dróg Wojewódzkich w Warszawie w terminie 14 dni od dnia jej doręczenia.

Niniejsza decyzja nie upoważnia do prowadzenia robót w pasie drogowym.

Przed przystąpieniem do prowadzenia robót budowlanych Inwestor winien:

1. dokonać uzgodnienia z Rejonem Drogowym Otwock - Piaseczno projektu budowlanego urządzenia (przed uzyskaniem pozwolenia na budowę / zgłoszeniem robót),
2. uzyskać pozwolenie na budowę w trybie i na zasadach określonych w przepisach ustawy Prawo budowlane lub dokonać zgłoszenia wykonywania robót. W przypadku przyłączy dokonać zgłoszenia wykonywania robót budowlanych lub bez zgłoszenia w trybie art. 29a ustawy Prawo budowlane,
3. zatwierdzić w Departamencie Nieruchomości i Infrastruktury Urzędu Marszałkowskiego Województwa Mazowieckiego ul. Ks. I. Kłopotowskiego 5, 03-718 Warszawa - projekt organizacji ruchu i zabezpieczenia miejsca robót na czas budowy (zgodnie z § 1 ust. 3 pkt. 2 Rozporządzenia Rady Ministrów z dnia 1 czerwca 2004 r. w sprawie określania warunków zezwoleń na zajęcie pasa drogowego, Dz. U. z 2004 r. Nr 140, poz. 1481),
4. uzyskać w Rejonie Drogowym Otwock - Piaseczno zezwolenie na umieszczenie przedmiotowego urządzenia w pasie drogowym oraz zezwolenie na prowadzenie robót w pasie drogowym.

Z up. ZARZĄDU WOJEWÓDZTWA MAZOWIECKIEGO
p.o. Dyrektora
Mazowieckiego Zarządu Dróg Wojewódzkich
w Warszawie

mgr inż. Zbigniew Ostrowski


Otrzymują:

Gmina Osieck
ul. Rynek 1
08-445 Osieck

Do wiadomości:

1. Rejon Drogowy Otwock - Piaseczno
2. a/a

Decyzja Nr 512/07/2012
z dnia 05.07.2012 r.

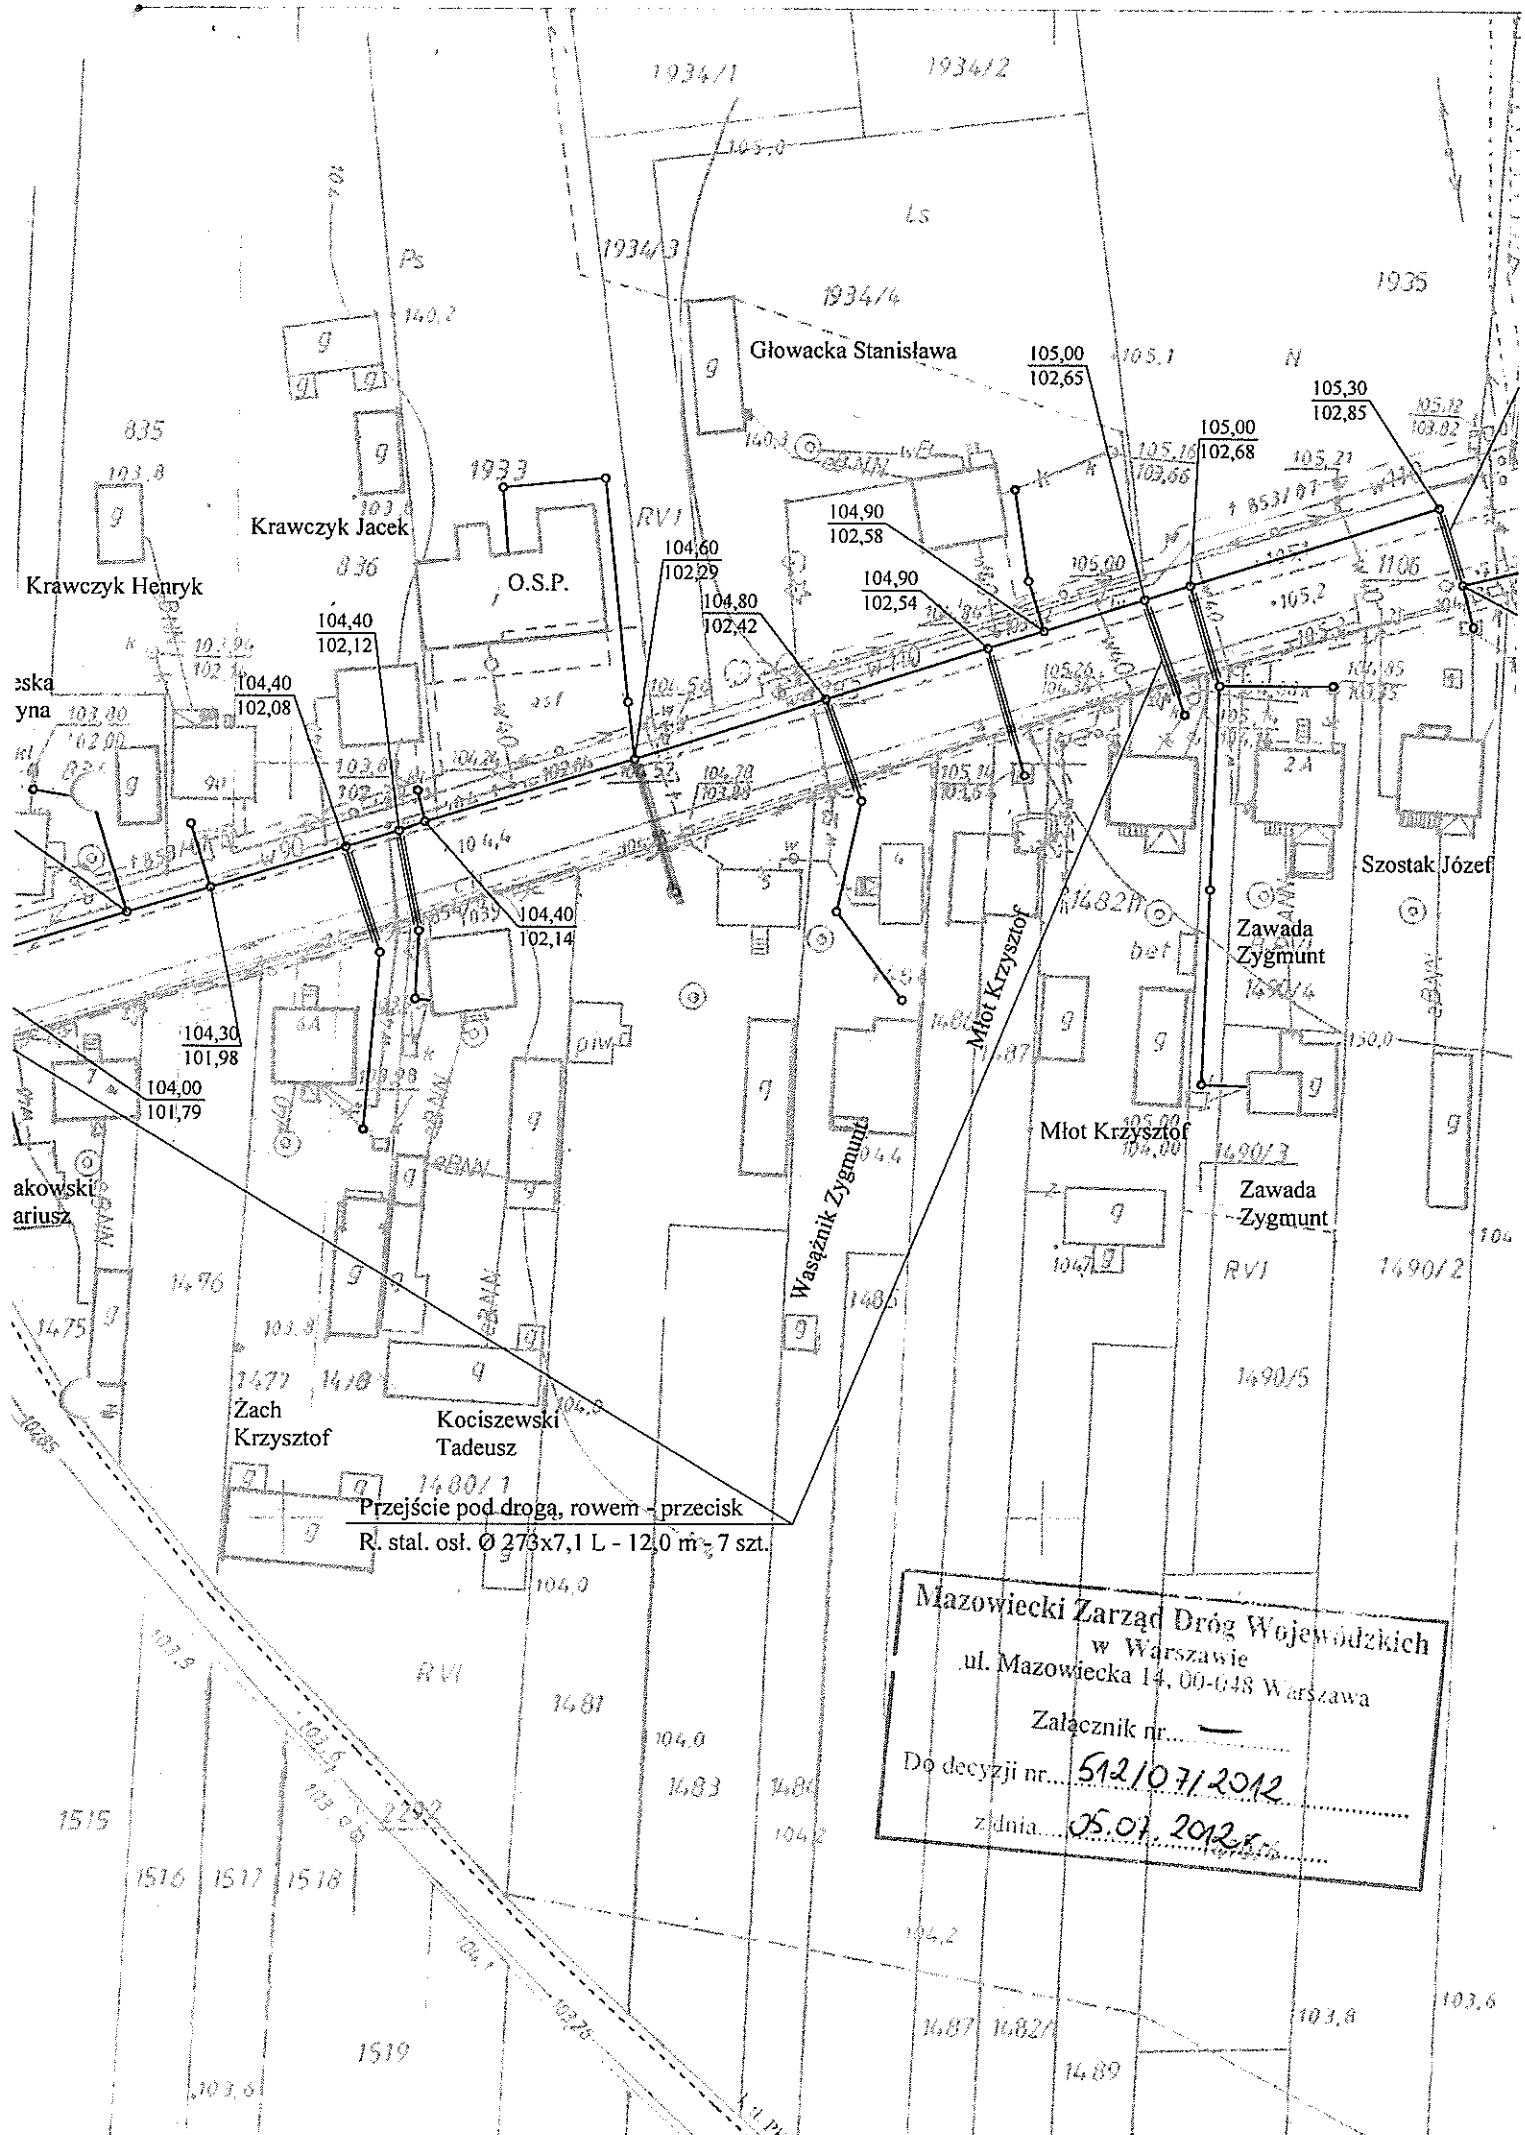

Przeście pod drogą, rowem - przecisk
 R. stal. Ø 273x7,1 L - 12,0 m - 7 szt.

Mazowiecki Zarząd Dróg Wojewódzkich
 w Warszawie
 ul. Mazowiecka 14, 00-648 Warszawa
 Załącznik nr.....
 Do decyzji nr... 512/07/2012
 z dnia... 05.07.2012