


DROGA PUBLICZNA UL. KOLEJOWA

WEJŚCIE NA PLAC ZABAW OD STRONY ULICY DROGI PUBLICZNEJ

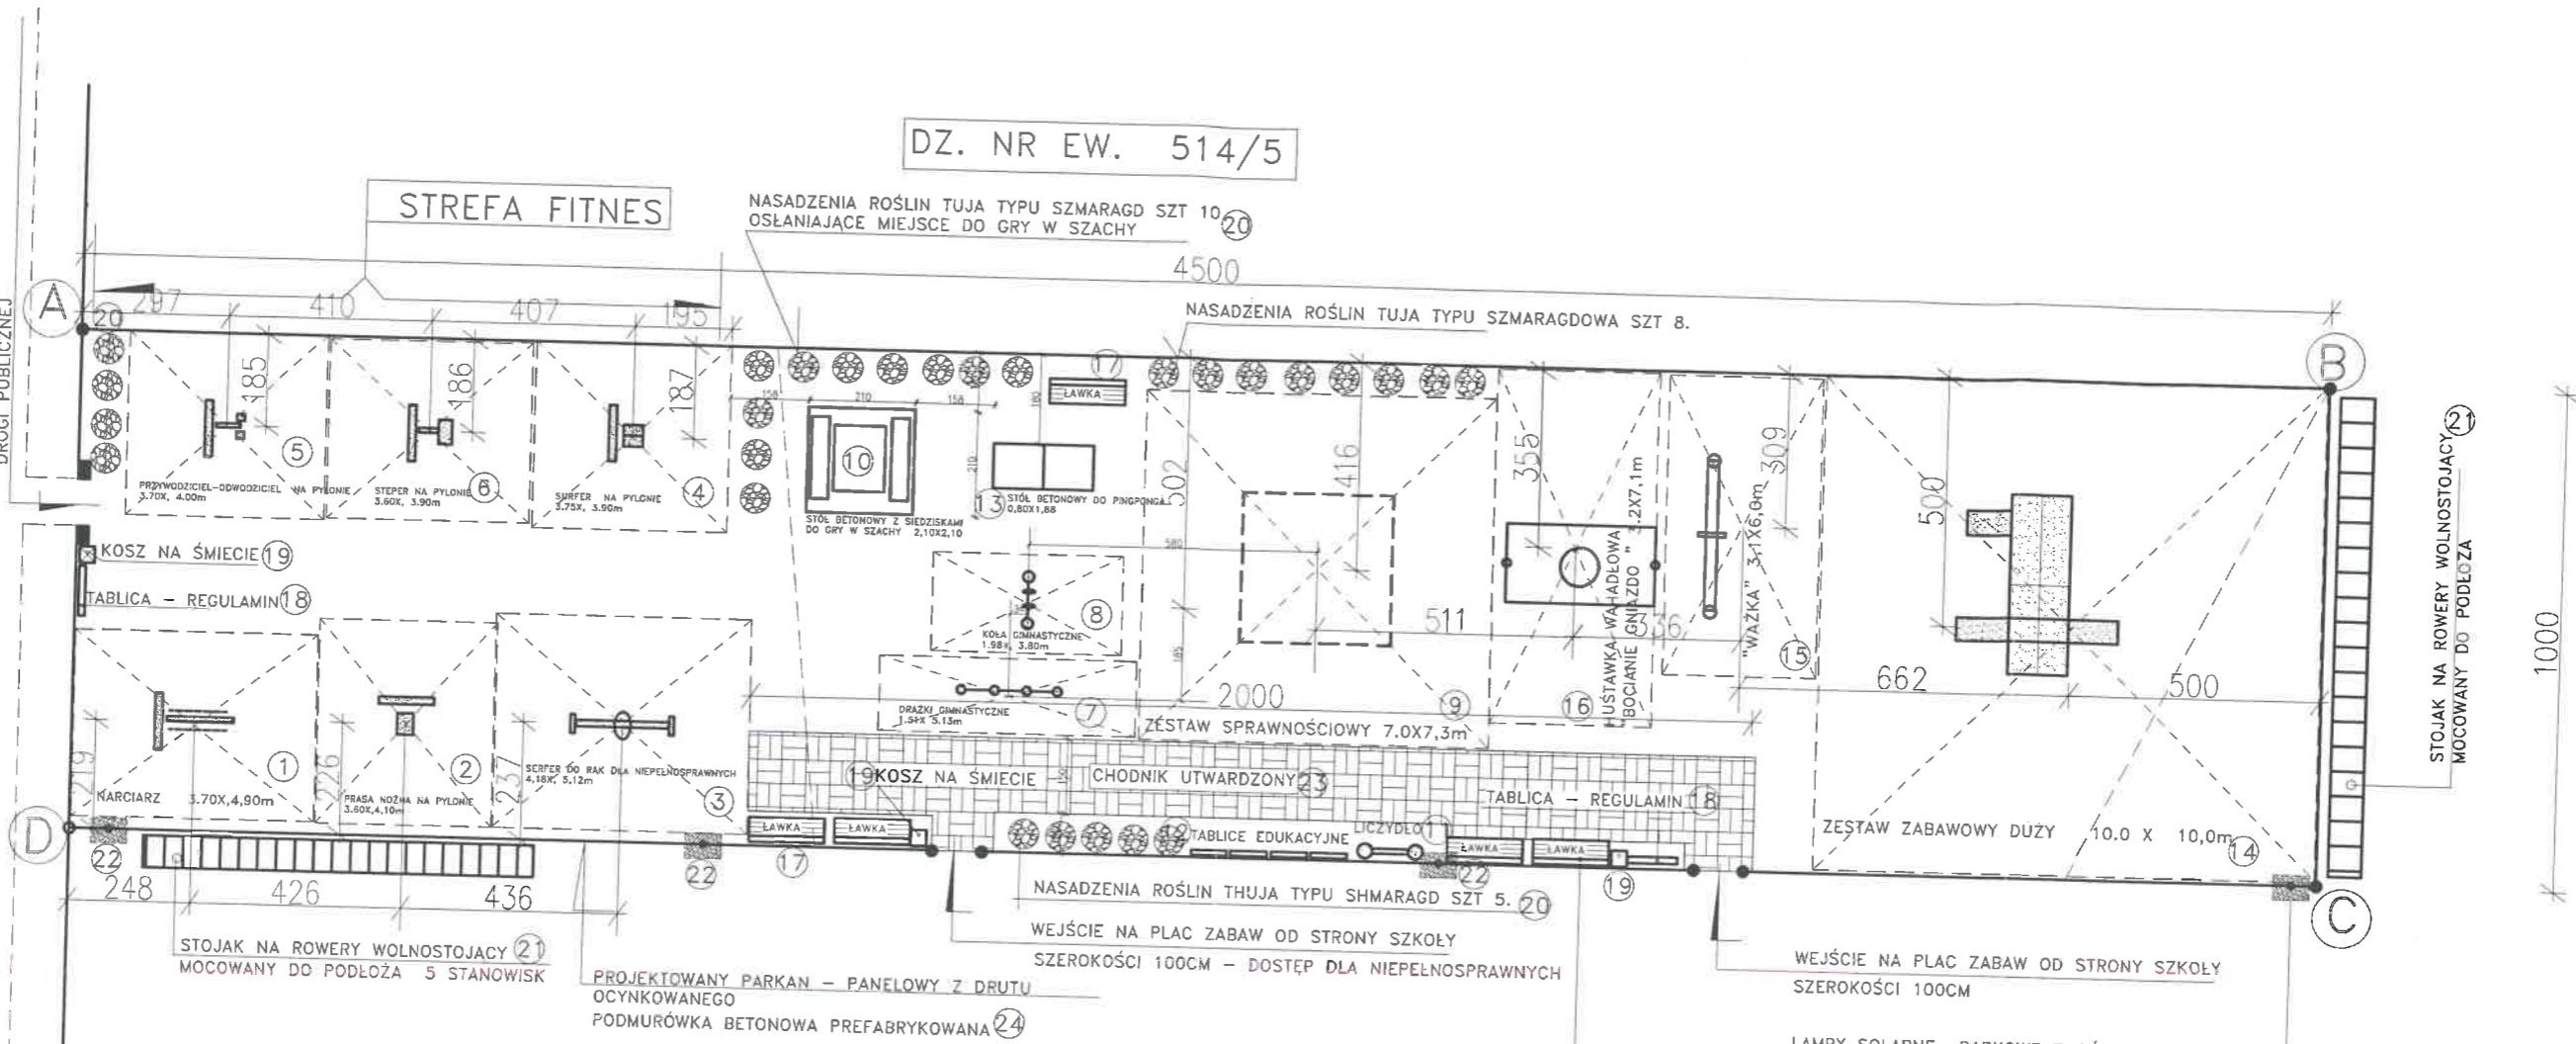

STOJAK NA ROWERY WOLNOSTOJACY MOCOWANY DO PODŁOŻA

DZ. NR EW. 514/5

STREFA FITNES

TEREN WJAZDU I DOJŚCIA DO SZKOŁY

DZ. NR EW. 510/8,512,513

LEGENDA :

ZAKRES OPRACOWANIA A-B-C-D

- 1 NARCIARZ
- 2 PRASA NOŻNA
- 3 SERFER DO RAK DLA NIEPEŁNOSPRAWNYCH
- 4 SURFER
- 5 PRZYWODZICIEL- ODWODZICIEL
- 6 STEPER NA PYLONIE

- 7 DRAŻEK GIMNASTYCZNY
- 8 KOŁA GIMNASTYCZNE
- 9 ZESTAW SPRAWNOŚCIOWY
- 10 SZACHY TERENOWE
- 11 LICZYDEŁA TERENOWE
- 12 TABLICE EDUKACYJNE
- 13 STÓŁ DO PING-PONGA

- 14 ZESTAW ZABAWOWY DUŻY
- 15 HUŚTAWKA WAŻKA 4 SIEDZISKA
- 16 HUŚTAWKA WAHADŁOWA "BOCIANIE GNIAZDO"
- 17 ŁAWKI PARKOWE

- 18 TABLICA - REGULAMIN
- 19 KOSZE NA ŚMIECIE
- 20 ZIELEN TUJE SZMARAGD
- 21 STOJAKI NA ROWERY
- 22 LAMPY LEDOWE SOLARNE
- 23 CHODNIK Z KOSTKI BRUKOWEJ
- 24 PARKAN - PANELE DRUCIANE

1/ NAWIERZCHNIA BEZPIECZNA W STREFIE WSZYSTKICH URZĄDZEŃ W POSTACI WARSTWY PIASKU MIN 30 CM
 2/ CHODNIK WEWNTRZNY - DOJAZD DLA OSOBY NIEPEŁNOSPRAWNEJ KOSTKA BRUKOWA BETONOWA BEZSPAINOWA

STRĘŻY BEZPIECZEŃSTWA URZĄDZEŃ

obiekt:		TEREN DO CZYNNEGO WYPOCZYŃKU		
adres:		WIEŚ AUGUSTÓWKA DZ NR EW 510/8, 512,513 GM OSIECK		
nazwa rys.:		PROJEKT ZAGOSPODAROWANIA		skala 1:150
projektował:	nr uprawnień	podpis	data	nr rys.
mgr inż. JAROSŁAW OLSZEWSKI	Wa-1167/94		02.2019	02
mgr inż. arch PAWEŁ ROSŁONIEC	Wa-923/94			48