
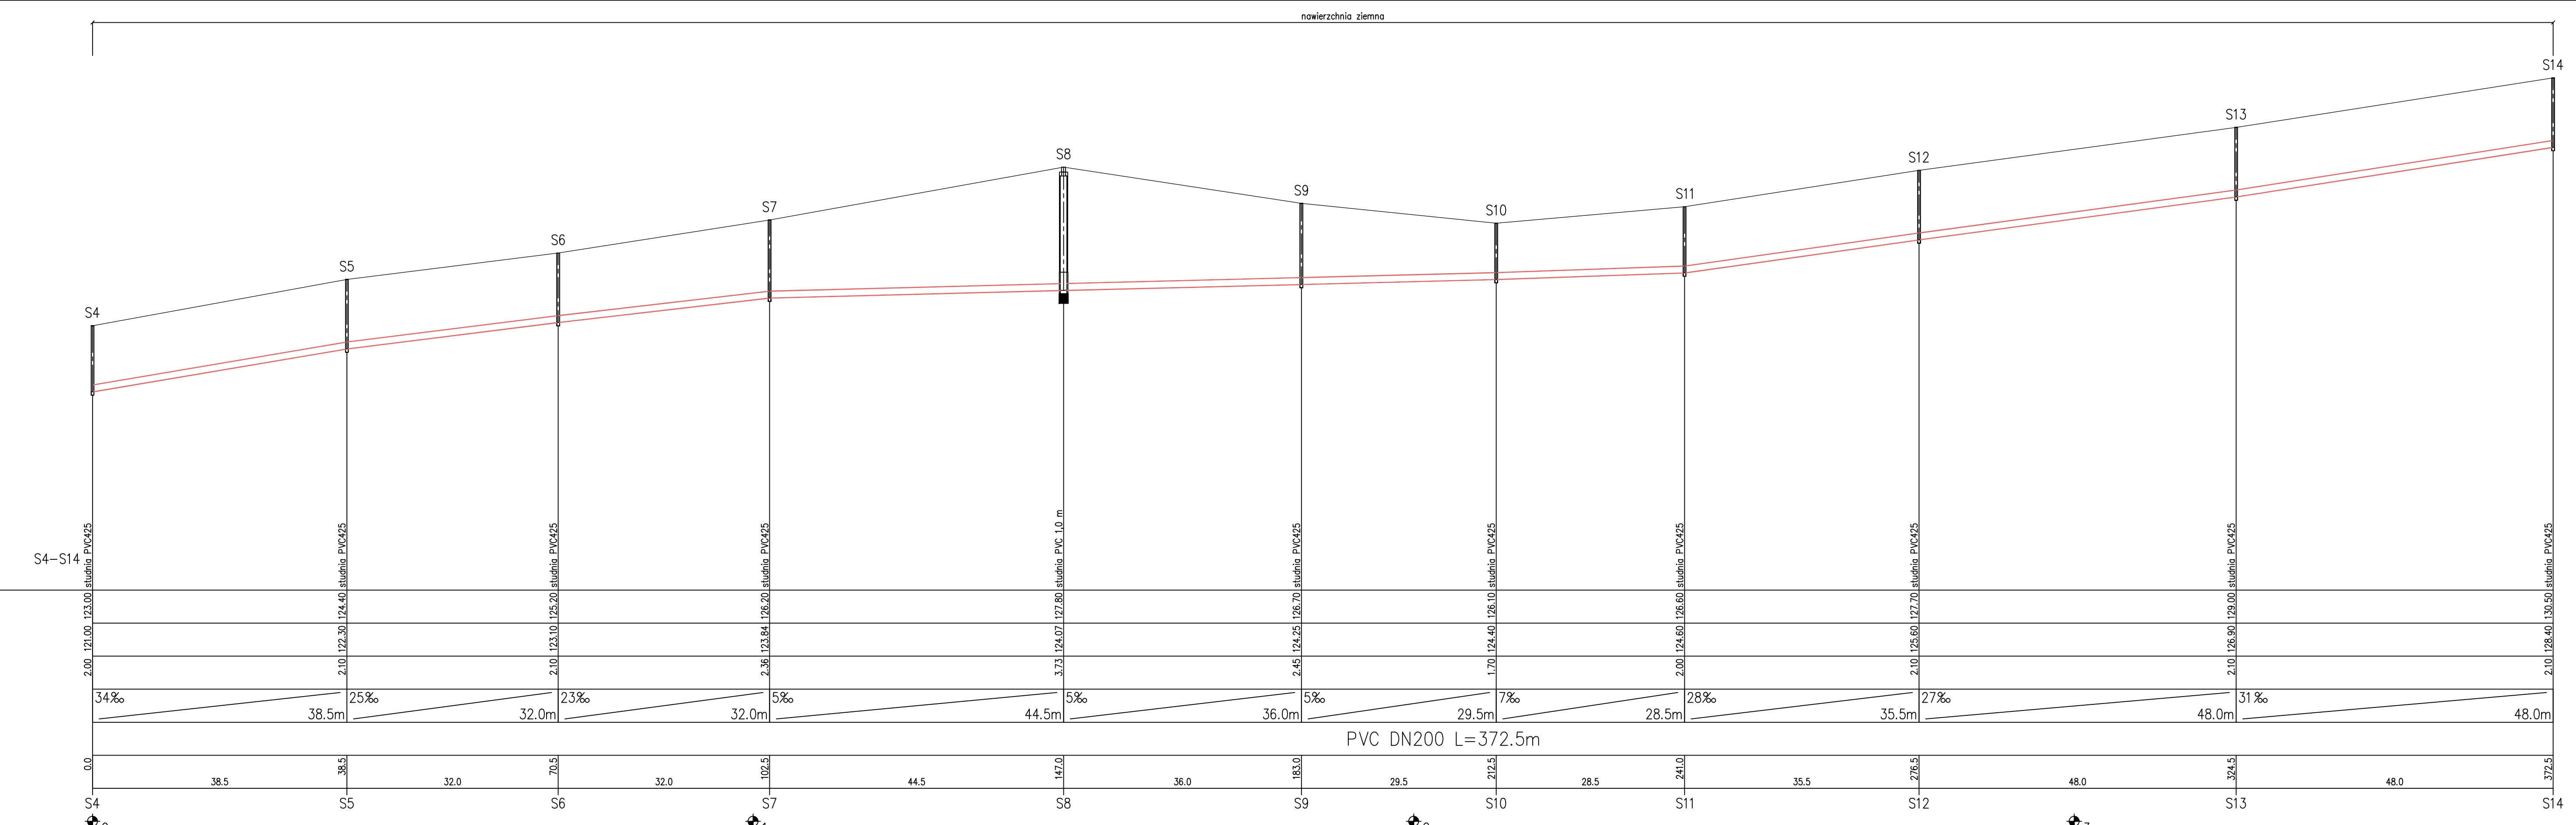


1:100
1:500

OZNACZENIE PROFILU:
POZIOM PORÓWNAWCZY 110.00 m n.p.m.

RZĘDNA TERENU ISTN.					
RZĘDNA DNA KANAŁU	2.16	1.18	1.18	1.19	1.67
ZAGŁĘBIENIE DNA KANAŁU					
SPADKI, DŁUGOŚCI	21%	17.0m	13%	4.0	
ŚREDNICA, MATERIAŁ	PVC DN200 L=21.0m				
ODLEGŁOŚCI	0.0	4.5	10.0	15.0	17.0
HEKTOMETRY			17.0	4.0	21.0

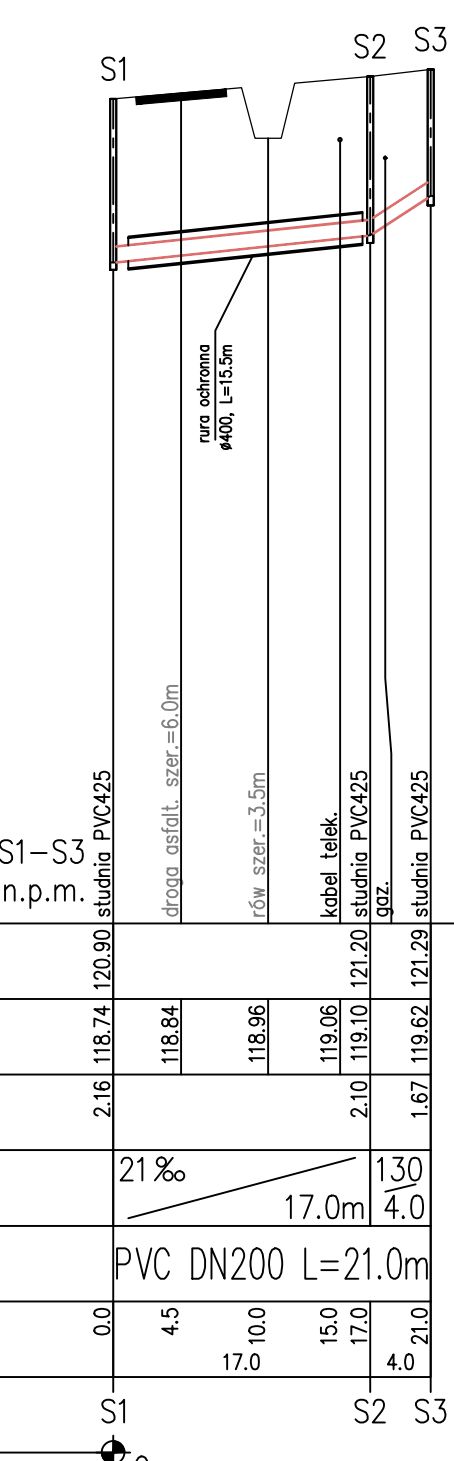

Sławomir Baran WOD - KAN Garwolin ul. Jagodzińska 40 tel./fax 25 682 3423	Investor: Gmina Osieck 08-445 Osieck ul. Rynek 1	Stadium: P.B.W.
PROJEKTOWAŁ: mgr inż. Daniel Baran MAZ/0211/GWOS/05 MAZ/0200/POOS/07	Podpis:	Data: 12.2011
SPRAWDZIŁ: mgr inż. Sławomir Baran MAZ/0400/PWOS/09	Nazwa rysunku: Profil podłużny kanalizacji Zlewnia Osieck	Nr rys.: 23/1