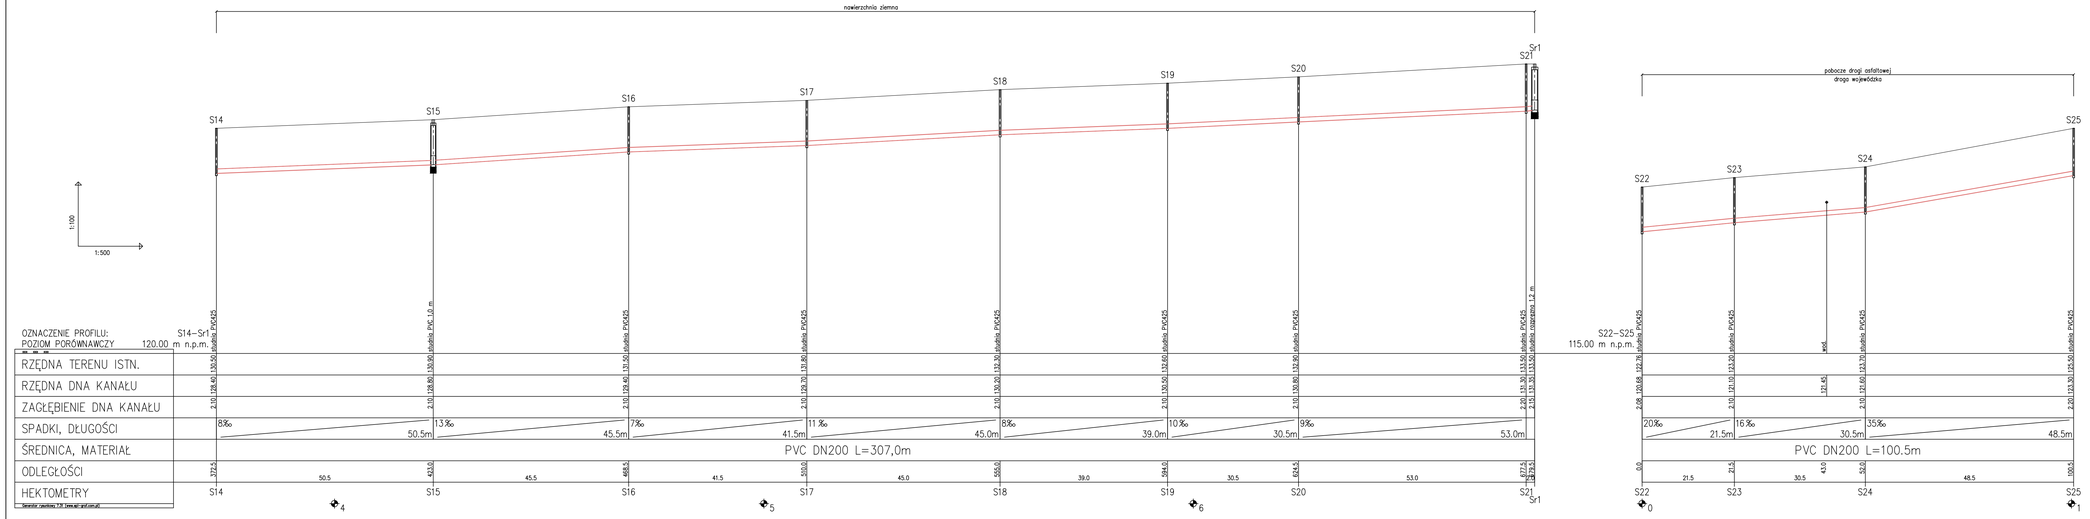

Sławomir Baran WOD - KAN **Garwolin ul. Jagodzińska 40** **tel./fax 25 682 3423**	**Inwestor:** **Gmina Osieck** **08-445 Osieck** **ul. Rynek 1**
PROJEKTOWAŁ: **mgr inż. Daniel Baran** **MAZ/0211/OWOS/05** **MAZ/0288/PWOS/07** *SPRAWDZIŁ:* **mgr inż. Sławomir Baran** **MAZ/0400/PWOS/09**	**Podpis:**
Inwestycja: KANALIZACJA SANITARNA W MIEJSCOWOŚCI OSIECK, GRABIANKA, AUGUSTÓWKA GMINA OSIECK, POWIAT OTWOCKI	**Stadium:** **P.B.W.**
Nazwa rysunku: **Profil podłużny kanalizacji Zlewnia Osieck**	**Data:** **12.2011** **Nr rys:** **23/2**