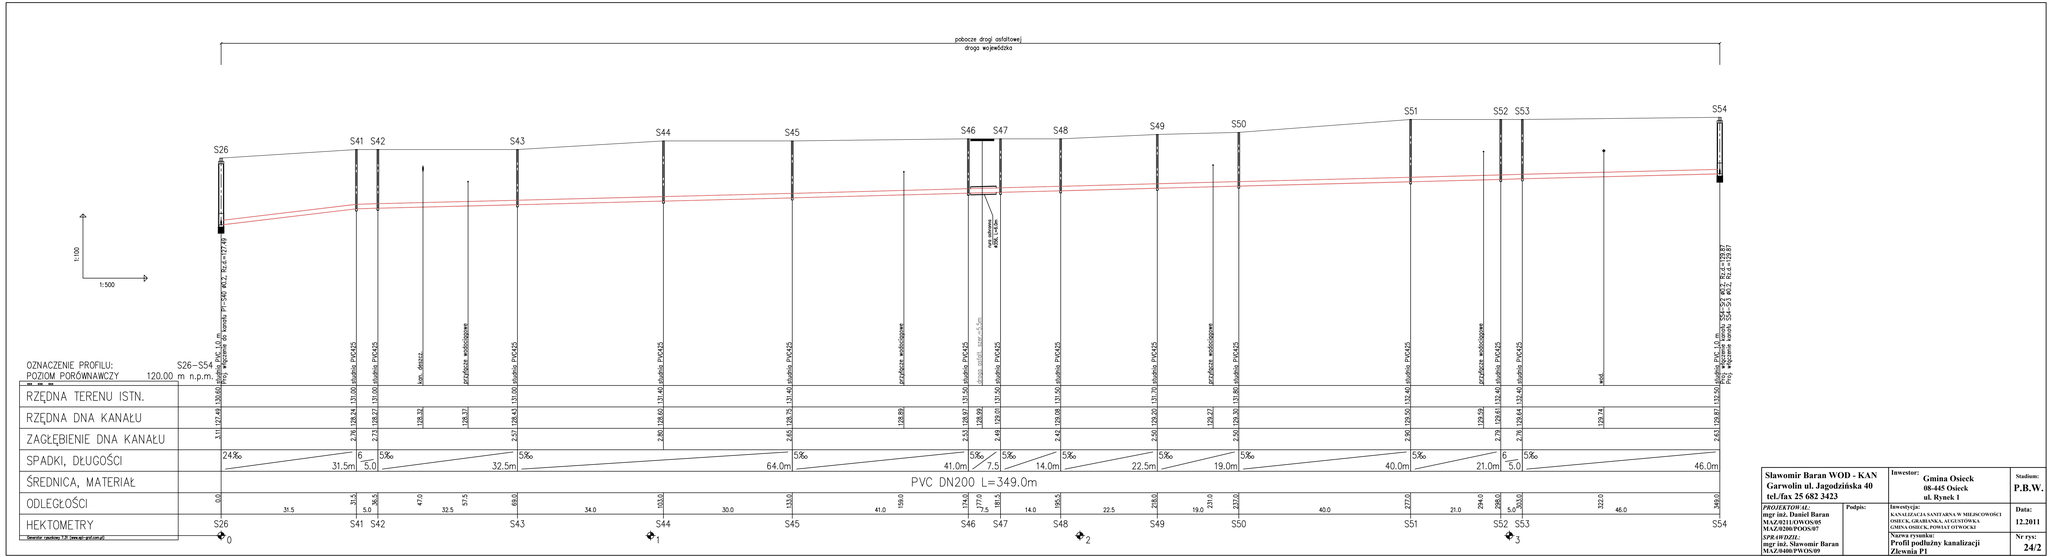

Sławomir Baran WOD - KAN **Garwolin ul. Jagodzińska 40** **tel./fax 25 682 3423**	Inwestor: **Gmina Osieck** **08-445 Osieck** **ul. Rynek 1**
PROJEKTOWAŁ: **mgr inż. Daniel Baran** **MAZ/0211/OWI/05** **MAZ/0200/POOS/07**	Podpis:
SPRAWDZIŁ: **mgr inż. Sławomir Baran** **MAZ/0400/PWOS/09**	Inwestycja: KANALIZACJA SANITARNA W MIEJSCOWOŚCI OSIECK, GRABIANKA, AUGUSTÓWKA GMINA OSIECK, POWIAT OTWOCKI Nazwa rysunku: **Profil podłużny kanalizacji Zlewnia P1**

Studium:	**P.B.W.**
Data:	**12.2011**
Nr rys:	**24/2**