


OZNACZENIE PROFILU: P3-S87  
 POZIOM PORÓWNAWCZY 130.00 m n.p.m.

RZĘDNA TERENU ISTN.		145.00	145.00	145.00	145.00
RZĘDNA DNA KANAŁU		140.98	141.01	141.04	141.07
ZAGŁĘBIENIE DNA KANAŁU		4.02		3.93	3.93
SPADKI, DŁUGOŚCI		5‰	17.5m	5‰	25.0m
ŚREDNICA, MATERIAŁ		PVC DN200 L=42.5m			
ODLEGŁOŚCI		0.0	5.0	12.5	17.5
HEKTOMETRY		P3		S86	S87

Generator rysunkowy 7.31 (www.gp-raf.com.pl)

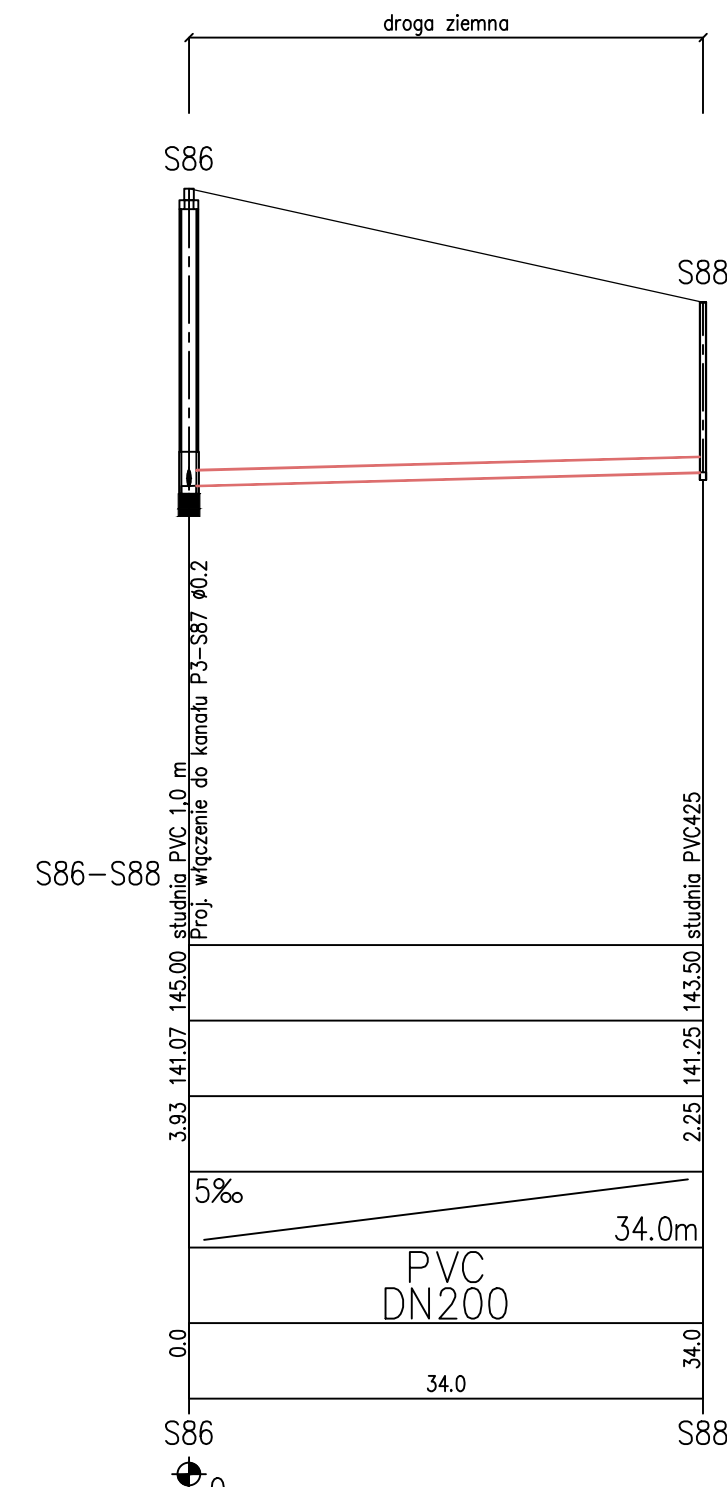

<b>Slawomir Baran WOD - KAN</b> Garwolin ul. Jagodzińska 40 tel./fax 25 682 3423	<b>Inwestor:</b> Gmina Osieck 08-445 Osieck ul. Rynek 1	<b>Stadium:</b> P.B.W.
<b>PROJEKTOWAŁ:</b> mgr inż. Daniel Baran MAZ/0211/OWOS/05 MAZ/0200/POOS/07	<b>Podpis:</b>	<b>Data:</b> 12.2011
<b>SPRAWDZIŁ:</b> mgr inż. Slawomir Baran MAZ/0400/PWOS/09	<b>Inwestycja:</b> KANALIZACJA SANITARNA W MIEJSCOWOŚCI OSIECK, GRABIANKA, AUGUSTÓWKA GMINA OSIECK, POWIAT OTWOCKI	<b>Nr rys:</b> 26/1
	<b>Nazwa rysunku:</b> Profil podłużny kanalizacji Zlewnia P3	