


ul. Kofbielska
pobocze drogi asfaltowej

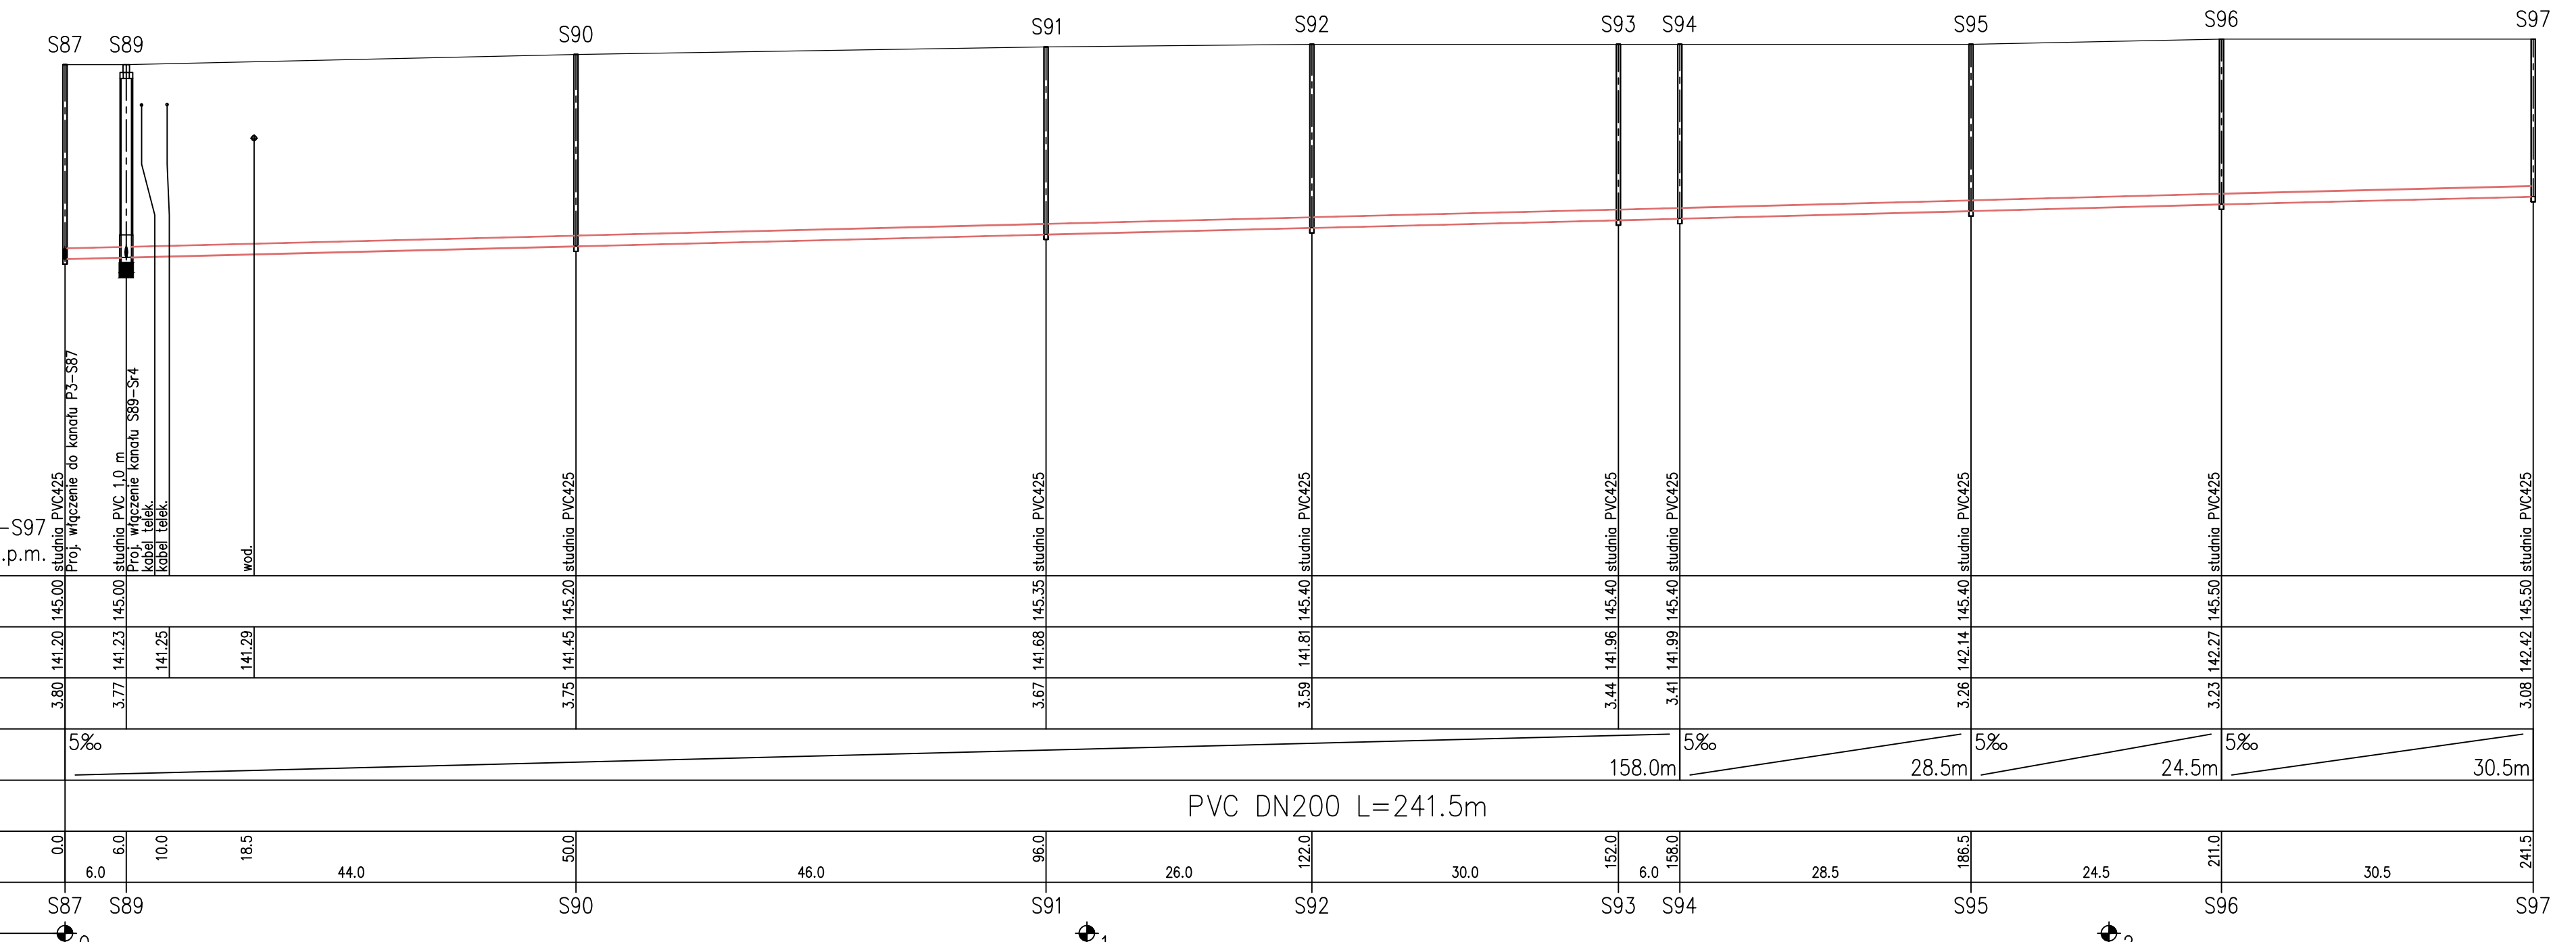

1:100
1:500

OZNACZENIE PROFILU:
POZIOM PORÓWNAWCZY 130.00 m n.p.m.

RZĘDNA TERENU ISTN.	145.00	145.00	145.00	145.35	145.40	145.40	145.40	145.40	145.50	145.50			
RZĘDNA DŃA KANAŁU	141.20	141.23	141.25	141.25	141.81	141.81	141.96	141.99	142.14	142.27			
ZAGŁĘBIENIE DŃA KANAŁU	3.80	3.77	3.75	3.67	3.59	3.44	3.41	3.26	3.23	3.08			
SPADKI, DŁUGOŚCI	5‰			5‰			5‰		5‰				
ŚREDNICA, MATERIAŁ	PVC DN200 L=241.5m												
ODLEGŁOŚCI	0.0	6.0	10.0	16.5	44.0	50.0	95.0	122.0	152.0	158.0	186.5	211.0	241.5
HEKTOMETRY	S87	S89	S90	S91	S92	S93	S94	S95	S96	S97			

Generator rysunkowy 7.31 (www.sp-raf.com.pl)

Sławomir Baran WOD - KAN Garwolin ul. Jagodzińska 40 tel./fax 25 682 3423	Inwestor: Gmina Osieck 08-445 Osieck ul. Rynek 1	Stadium: P.B.W.
PROJEKTOWAŁ: mgr inż. Daniel Baran MAZ/0211/OWOS/05 MAZ/0200/POOS/07 SPRAWDZIŁ: mgr inż. Sławomir Baran MAZ/0400/PWOS/09	Podpis: Inwestycja: KANALIZACJA SANITARNA W MIEJSCOWOŚCI OSIECK, GRABANKA, AUGUSTÓWKA GMINA OSIECK, POWIAT OTWOCKI Nazwa rysunku: Profil podłużny kanalizacji Zlewnia P3	Data: 12.2011 Nr rys: 26/2