


ul. Osiecka – droga powiatowa
pobocze drogi asfaltowej

1:100
1:500

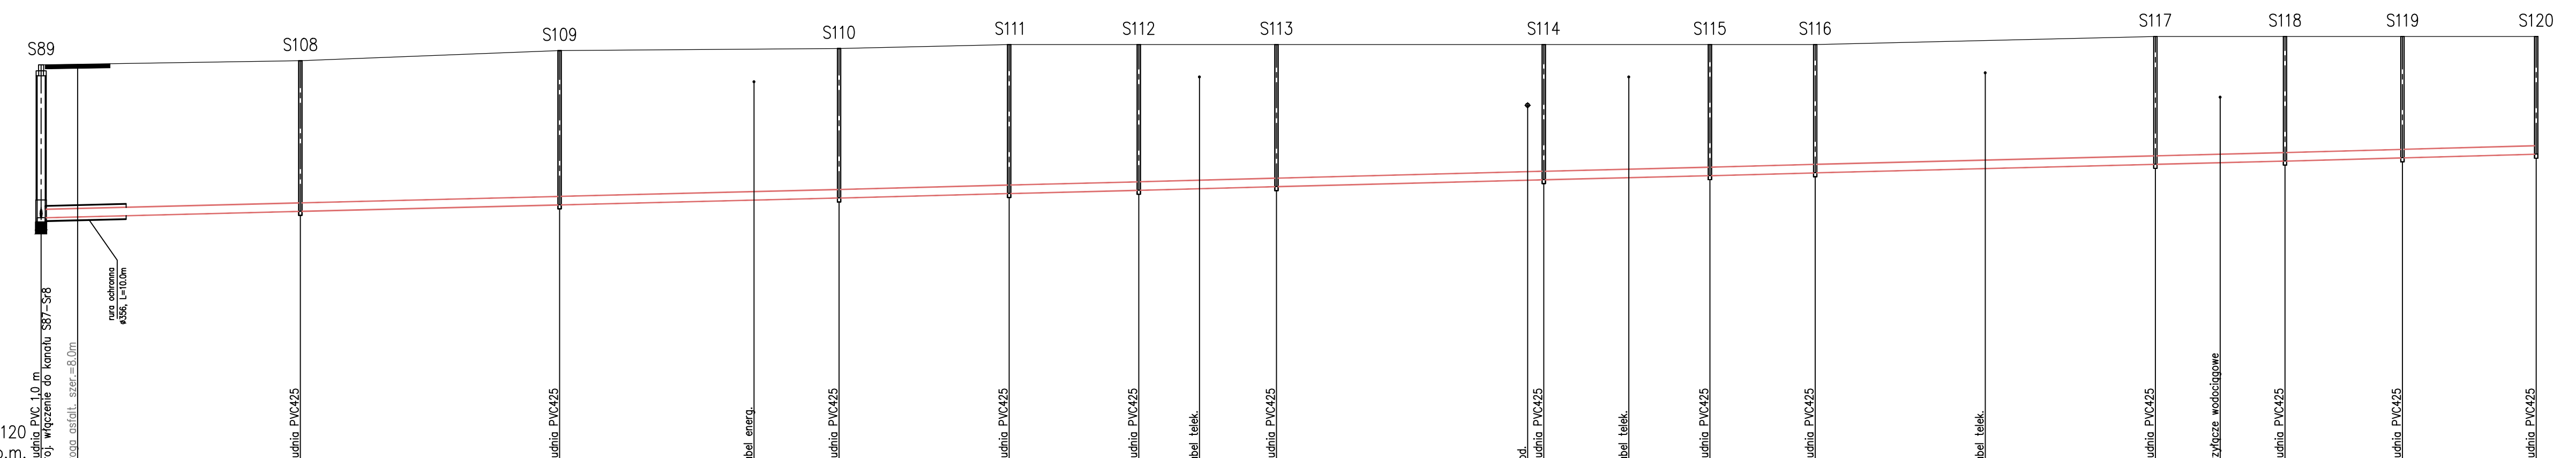

OZNACZENIE PROFILU:
POZIOM PORÓWNAWCZY 130,00 m n.p.m.

	S89	S108	S109	S110	S111	S112	S113	S114	S115	S116	S117	S118	S119	S120														
RZĘDNA TERENU ISTN.	145,00	145,10	145,35	145,40	145,50	145,50	145,50	145,50	145,50	145,50	145,70	145,70	145,70	145,70														
RZĘDNA DNA KANAŁU	141,25	141,25	141,55	141,72	141,83	141,91	142,00	142,17	142,22	142,27	142,55	142,63	142,71	142,80														
ZAGŁĘBIENIE DNA KANAŁU	3,77	3,77	3,80	3,68	3,67	3,59	3,50	3,33	3,28	3,16	3,15	3,07	2,99	2,90														
SPADKI, DŁUGOŚCI	5‰	5‰	5‰	5‰	5‰	5‰	5‰	5‰	5‰	5‰	5‰	6‰	5‰	5‰														
ŚREDNICA, MATERIAŁ	PVC DN200 L=308,0m																											
ODLEGŁOŚCI	0,0	32,0	32,0	64,0	34,5	88,0	98,5	21,0	119,5	16,0	135,5	143,0	17,0	152,5	33,0	183,5	196,0	206,0	13,0	219,0	40,0	261,0	16,0	277,0	14,5	291,5	16,5	308,0
HEKTOMETRY	S89		S108		S109		S110		S111		S112		S113		S114		S115		S116		S117		S118		S119		S120	

Sławomir Baran WOD - KAN Garwolin ul. Jagodzińska 40 tel./fax 25 682 3423	Investor: Gmina Osieck 08-445 Osieck ul. Rynek 1	Stadium: P.B.W.
PROJEKTOWAŁ: mgr inż. Daniel Baran MAZ/0211/OWOS/05 MAZ/0200/POOS/07	Podpis:	Data: 12.2011
SPRAWDZIŁ: mgr inż. Sławomir Baran MAZ/0400/PWOS/09	Investycja: KANALIZACJA SANITARNA W MIEJSCOWOŚCI OSIECK, GRABANKA, AUGUSTÓWKA GMINA OSIECK, POWIAT OTWOCKI	Nr rys: 26/4
	Nazwa rysunku: Profil podłużny kanalizacji Zlewnia P3	