



1:100
1:500

OZNACZENIE PROFILU:
POZIOM PORÓWNAWCZY
130.00 m n.p.m.

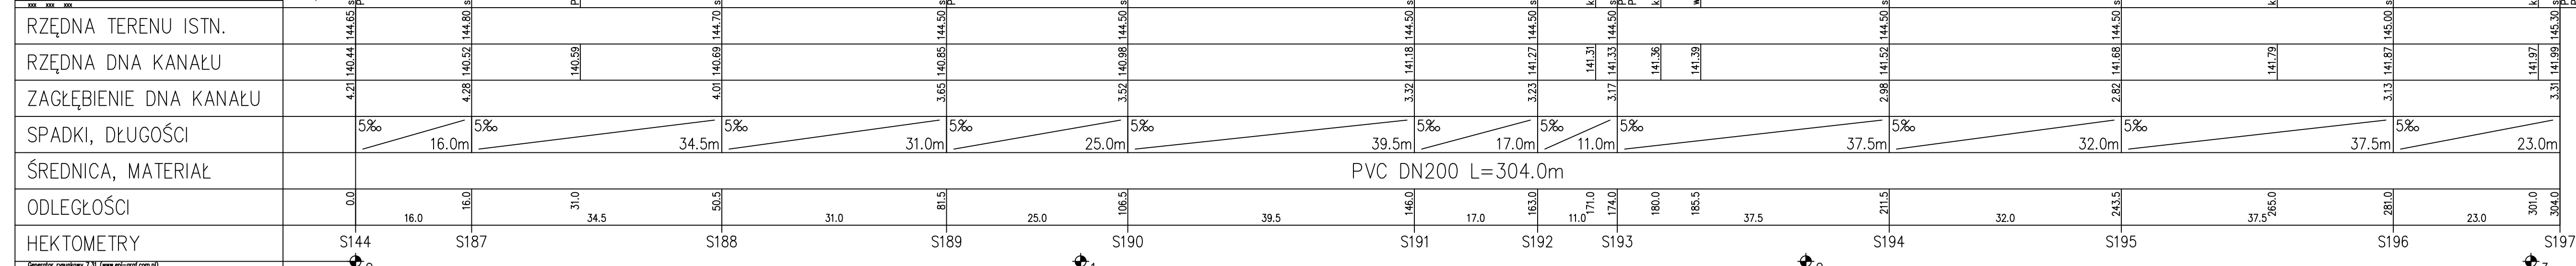

S189-S199
130.00 m n.p.m.

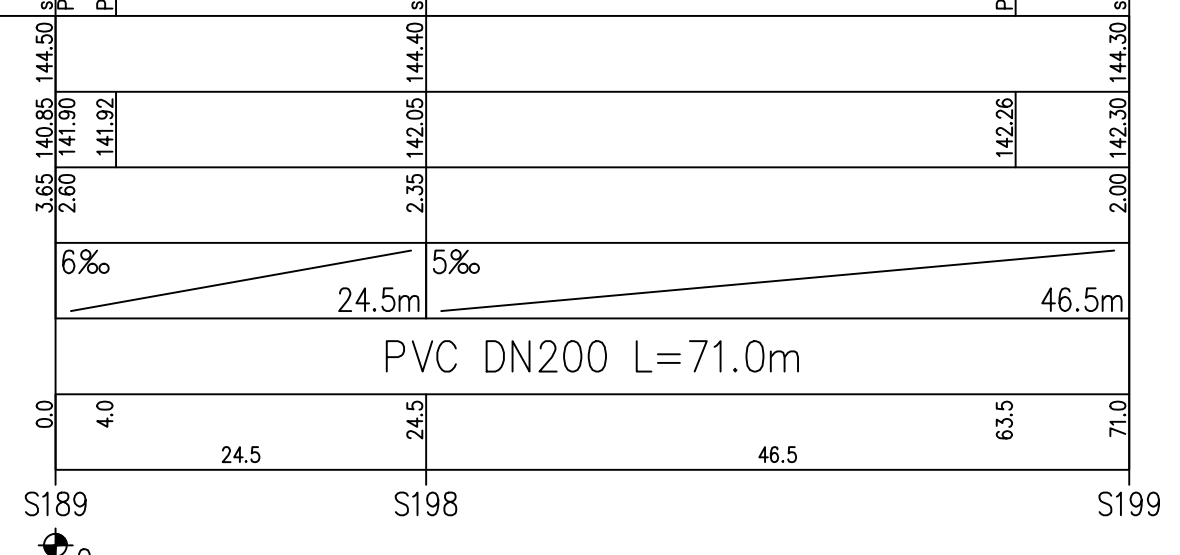

Slawomir Baran WOD - KAN Garwolin ul. Jagodzińska 40 tel./fax 25 682 3423		Investor: Gmina Osieck 08-445 Osieck ul. Rynek 1	Stadium: P.B.W.
PROJEKTOWAŁ: mgr inż. Daniel Baran MAZ/0211/OWOS/05 MAZ/0200/POOS/07	SPRAWDZIŁ: mgr inż. Slawomir Baran MAZ/0400/PWOS/09	Podpis: Inwestycja: KANALIZACJA SANITARNA W MIEJSCOWOŚCI OSIECK, GRABIANKA, AUGUSTÓWKA GMINA OSIECK, POWIAT OTWOCKI Nazwa rysunku: Profil podłużny kanalizacji Zlewnia P4	Data: 12.2011 Nr rys: 27/3