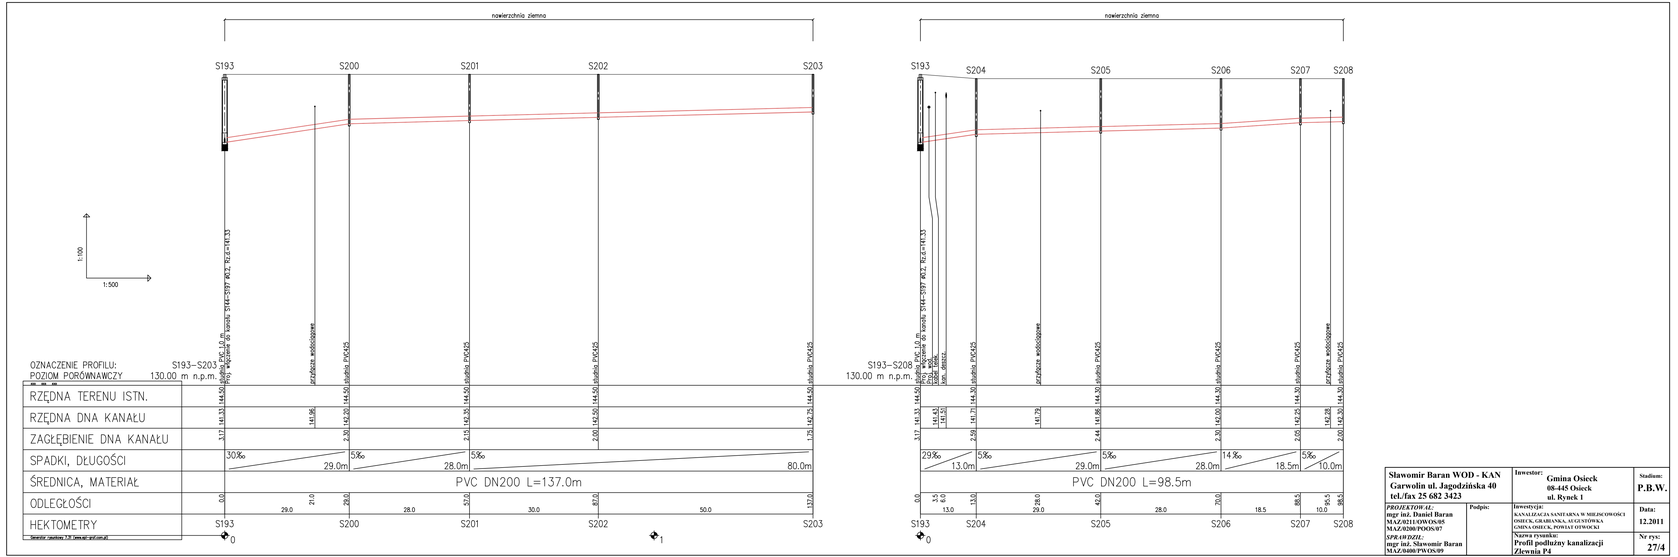

Sławomir Baran WOD - KAN **Garwolin ul. Jagodzińska 40** **tel./fax 25 682 3423**		**Inwestor:** **Gmina Osieck** **08-445 Osieck** **ul. Rynek 1**	**Stadium:** **P.B.W.**
PROJEKTOWAŁ: mgr inż. Daniel Baran MAZ/0211/OWOS/05 MAZ/0200/POOS/07	*Podpis:*	**Inwestycja:** KANALIZACJA SANITARNA W MIEJSCOWOŚCI OSIECK, GRABIANKA, AUGUSTÓWKA GMINA OSIECK, POWIAT OTWOCKI	**Data:** **12.2011**
SPRAWDZIŁ: mgr inż. Sławomir Baran MAZ/0400/PWOS/09		**Nazwa rysunku:** **Profil podłużny kanalizacji Zlewnia P4**	**Nr rys:** **27/4**