


ul. Kolejowa – droga powiatowa
pobocze drogi asfaltowej

1:100
1:500

OZNACZENIE PROFILU:
POZIOM PORÓWNAWCZY 130.00 m n.p.m.

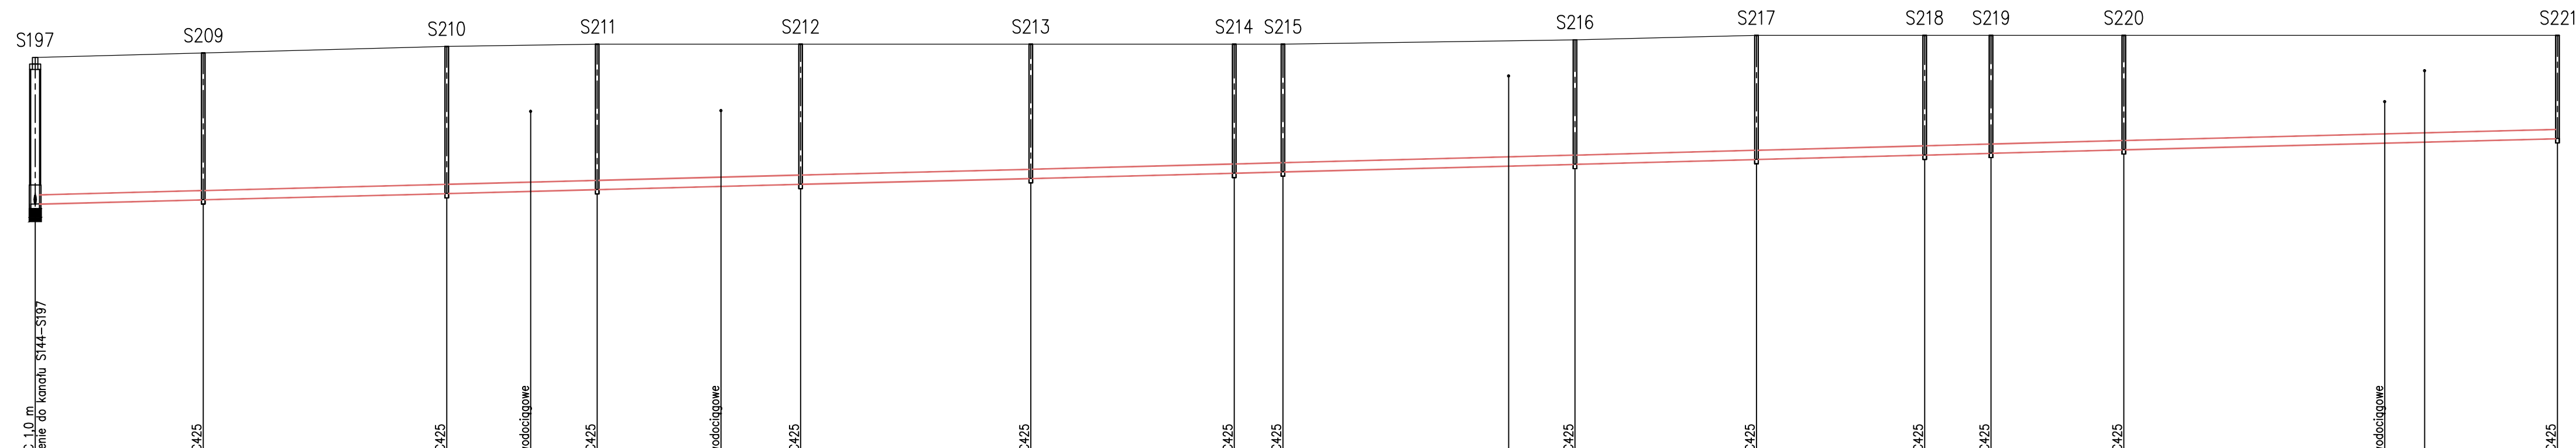

	S197	S209	S210	S211	S212	S213	S214	S215	S216	S217	S218	S219	S220	S221
RZĘDNA TERENU ISTN.	145.30	145.40	145.55	145.60	145.60	145.60	145.60	145.60	145.70	145.80	145.80	145.80	145.80	145.80
RZĘDNA DNA KANAŁU	141.99	142.09	142.23	142.32	142.44	142.57	142.69	142.72	142.89	143.00	143.10	143.14	143.22	143.47
ZAGŁĘBIENIE DNA KANAŁU	3.31	3.31	3.32	3.28	3.16	3.03	2.91	2.88	2.81	2.80	2.70	2.66	2.58	2.33
SPADKI, DŁUGOŚCI	5‰ 19.0m	5‰ 27.5m	5‰ 17.0m	5‰ 23.0m	5‰ 26.0m	5‰ 23.0m	5‰ 5.5	5‰ 33.0m	5‰ 20.5m	5‰ 19.0m	5‰ 22.5m	5‰ 49.0m		
ŚREDNICA, MATERIAŁ	PVC DN200 L=285.0m													
ODLEGŁOŚCI	0.0	19.0	46.5	63.5	86.5	112.5	135.5	141.0	166.5	174.0	194.5	213.5	228.0	285.0
HEKTOMETRY	S197	S209	S210	S211	S212	S213	S214	S215	S216	S217	S218	S219	S220	S221

Stawomir Baran WOD - KAN Garwolin ul. Jagodzińska 40 tel./fax 25 682 3423	Inwestor: Gmina Osieck 08-445 Osieck ul. Rynek 1	Stadium: P.B.W.
PROJEKTOWAŁ: mgr inż. Daniel Baran MAZ/0211/OWOS/05 MAZ/0200/POOS/07 SPRAWDZIŁ: mgr inż. Sławomir Baran MAZ/0400/PWOS/09	Podpis:	Inwestycja: KANALIZACJA SANITARNA W MIEJSCOWOŚCI OSIECK, GRABIANKA, AUGUSTÓWKA GMINA OSIECK, POWIAT OTWOCKI Nazwa rysunku: Profil podłużny kanalizacji Zlewnia P4
		Data: 12.2011 Nr rys: 27/5