


ul. Kolejowa – droga powiatowa  
pobocze drogi asfaltowej

1:100  
1:500

OZNACZENIE PROFILU:  
POZIOM PORÓWNAWCZY 130.00 m n.p.m.

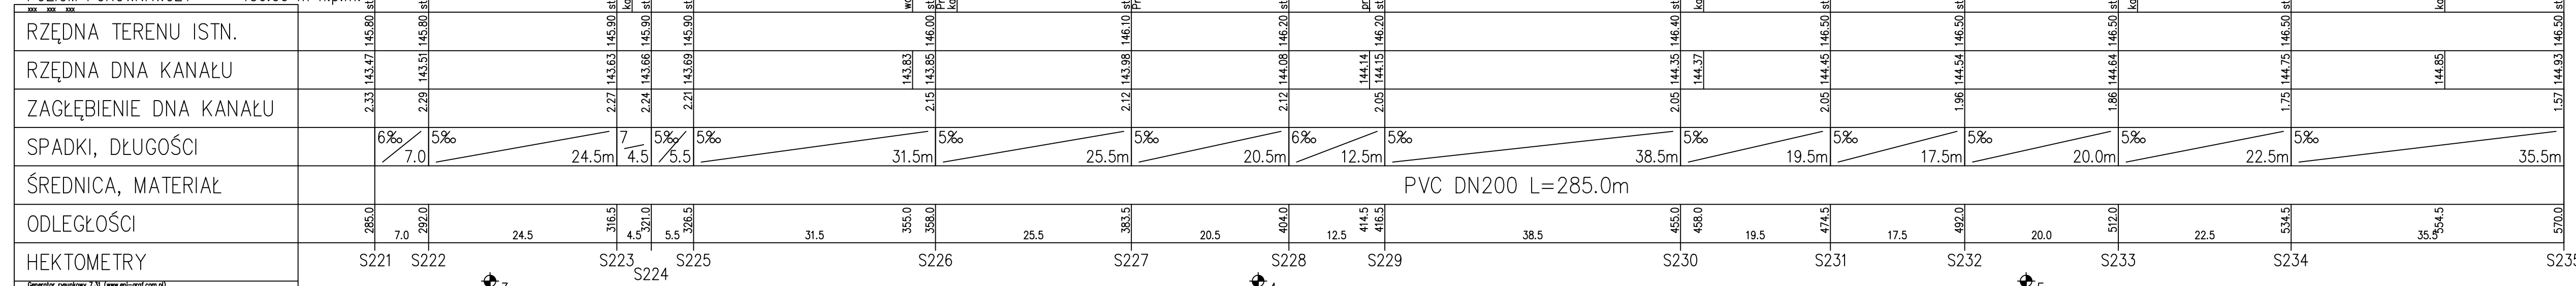

<b>Slawomir Baran WOD - KAN</b> Garwolin ul. Jagodzińska 40 tel./fax 25 682 3423	Investor: <b>Gmina Osieck</b> 08-445 Osieck ul. Rynek 1	Stadium: <b>P.B.W.</b>
PROJEKTOWAŁ: mgr inż. Daniel Baran MAZ/0211/OWOS/05 MAZ/0200/POOS/07 SPRAWDZIŁ: mgr inż. Slawomir Baran MAZ/0400/PWOS/09	Podpis: Investycja: <b>KANALIZACJA SANITARNA W MIEJSCOWOŚCI OSIECK, GRABIANKA, AUGUSTÓWKA GMINA OSIECK, POWIAT OTWOCKI</b> Nazwa rysunku: <b>Profil podłużny kanalizacji Zlewnia P4</b>	Data: <b>12.2011</b> Nr rys: <b>27/6</b>