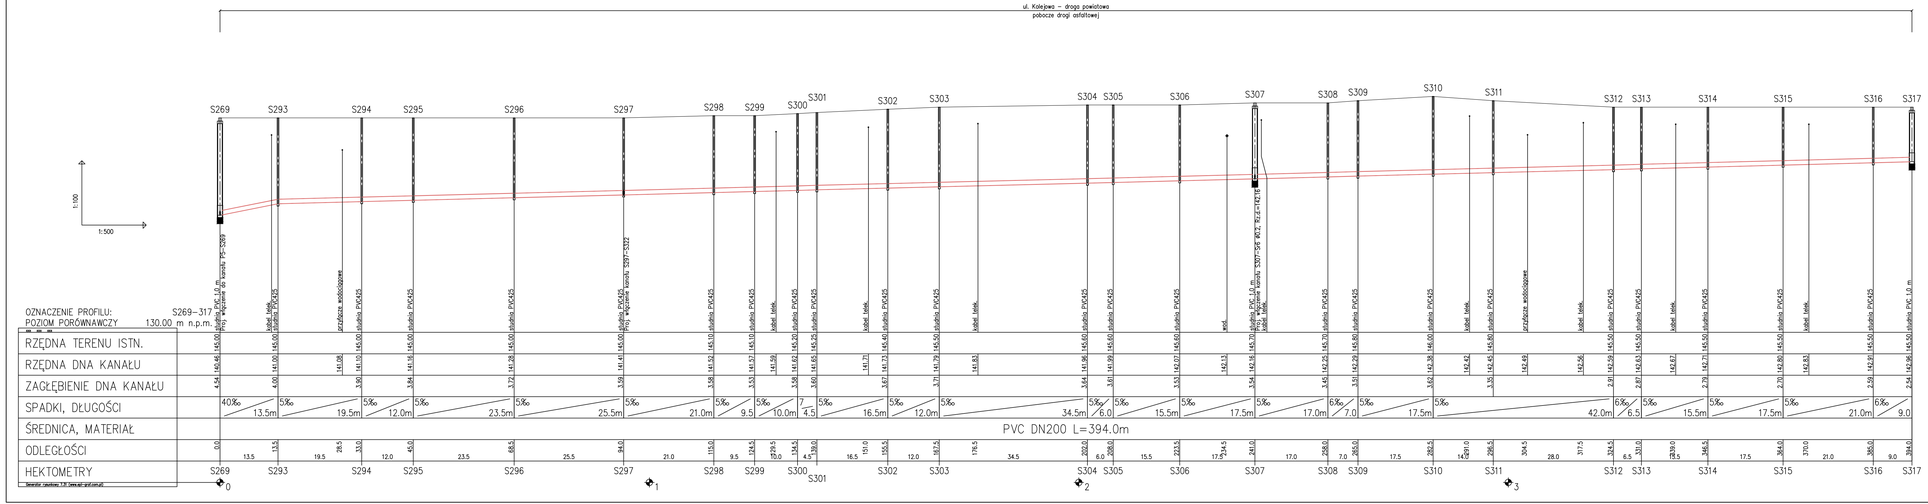

Sławomir Baran WOD - KAN Garwolin ul. Jagodzińska 40 tel./fax 25 682 3423	Inwestor: **Gmina Osieck 08-445 Osieck ul. Rynek 1**
PROJEKTOWAŁ: mgr inż. Daniel Baran MAZ/0211/OWOS/05 MAZ/0200/POOS/07	Podpis:
SPRAWDZIŁ: mgr inż. Sławomir Baran MAZ/0400/PWOS/09	Inwestycja: KANALIZACJA SANITARNA W MIEJSCOWOŚCI OSIECK, GRABIANKA, AUGUSTÓWKA GMINA OSIECK, POWIAT OTWOCKI
	Nazwa rysunku: **Profil podłużny kanalizacji Zlewnia P5**
	Stadium: **P.B.W.**
	Data: **12.2011**
	Nr rys: **28/3**