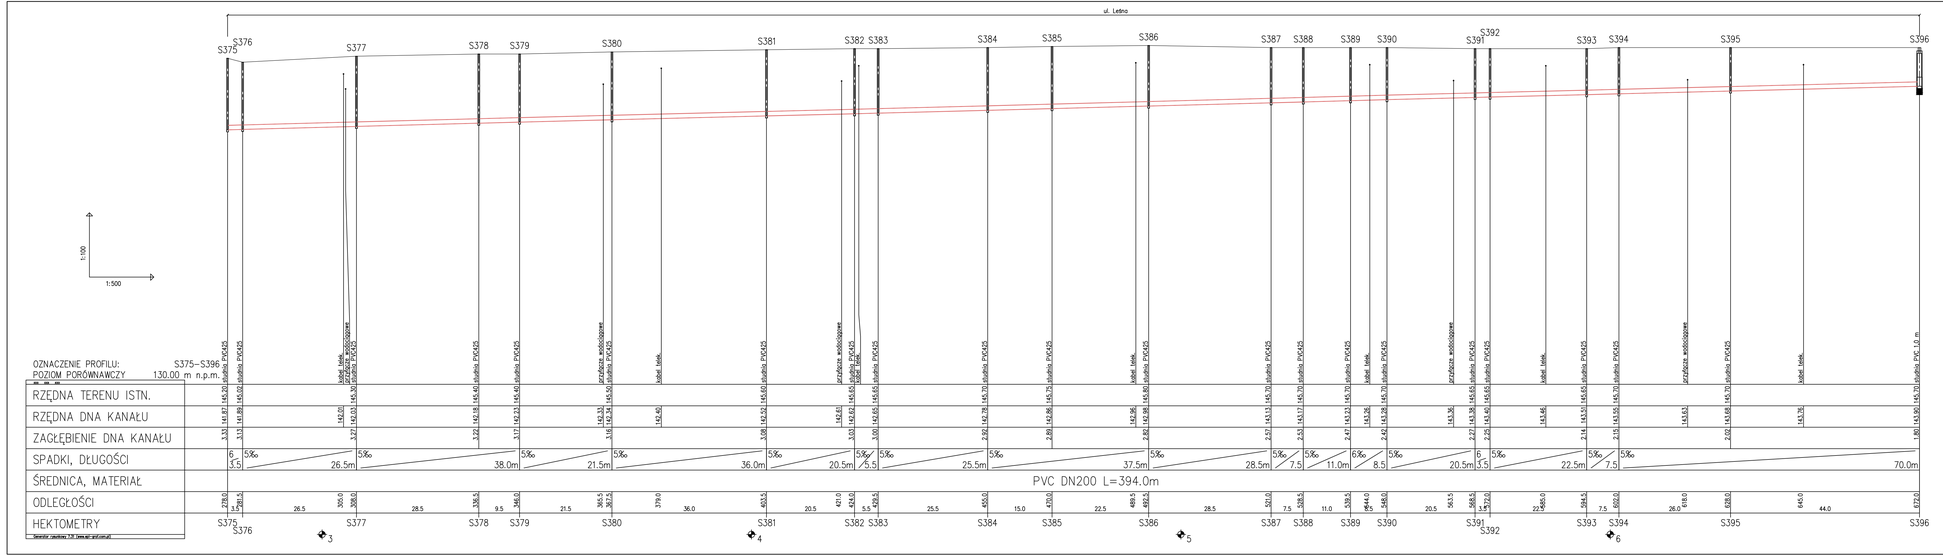

Sławomir Baran WOD - KAN Garwolin ul. Jagodzińska 40 tel./fax 25 682 3423	Inwestor: Gmina Osieck 08-445 Osieck ul. Rynek 1
PROJEKTOWAŁ: mgr inż. Daniel Baran MAZ/0211/OWOS/05 MAZ/0308/POOS/07 SPRAWDZIŁ: mgr inż. Sławomir Baran MAZ/0400/PWOS/09	Podpis:
Inwestycja: KANALIZACJA SANITARNA W MIEJSCOWOŚCI OSIECK, GRABOWNIA, AUGUSTÓWKA GMINA OSIECK, POWIAT OTWOCKI	Stadium: P.B.W. Data: 12.2011
Nazwa rysunku: Profil podłużny kanalizacji Zlewnia P7	Nr rys: 30/2