


ul. Okęcie

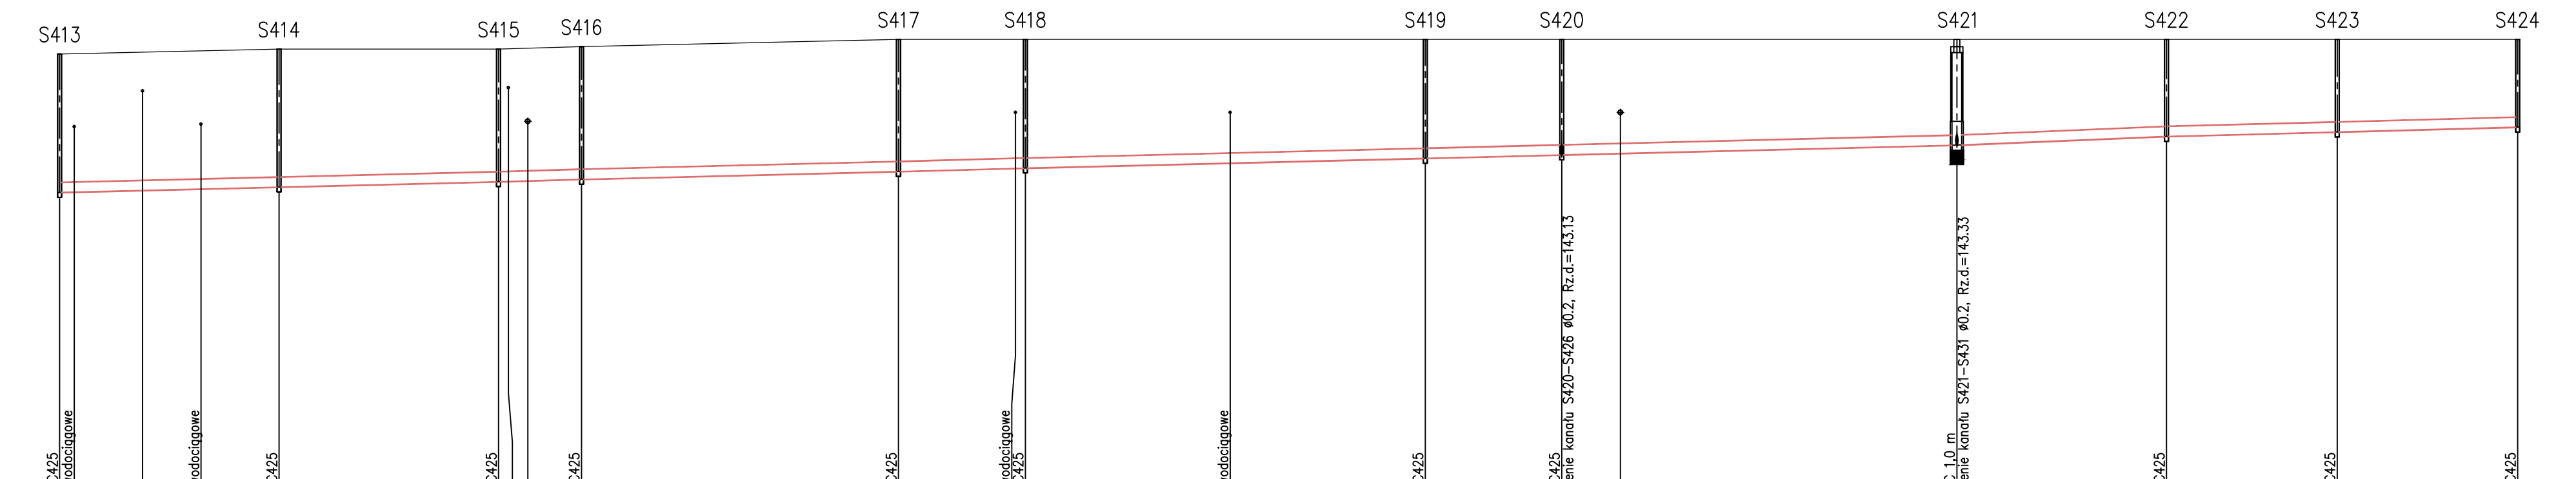

1:100
1:500

OZNACZENIE PROFILU:
POZIOM PORÓWNAWCZY
135.00 m n.p.m.

xx xx xx	S413	S414	S415	S416	S417	S418	S419	S420	S421	S422	S423	S424															
RZĘDNA TERENU ISTN.	145.20	145.30	145.30	145.35	145.50	145.50	145.50	145.50	145.50	145.50	145.50	145.50															
RZĘDNA DNA KANAŁU	142.36	142.40	142.60	142.63	142.79	142.86	143.06	143.13	143.33	143.51	143.60	143.70															
ZAGŁĘBIENIE DNA KANAŁU	2.84		2.72	2.72	2.71	2.64	2.44	2.37	2.17	1.99	1.90	1.80															
SPADKI, DŁUGOŚCI	5‰	45.0m	6‰	8.5‰	5‰	13.0m	5‰	41.0m	5‰	14.0m	8‰	40.5m	5‰	21.5m	5‰	17.5m	5‰	18.5m									
ŚREDNICA, MATERIAŁ	PVC DN200 L=252.0m																										
ODLEGŁOŚCI	265.0	273.5	22.5	279.5	287.5	22.5	30.0	313.0	8.5	318.5	32.5	351.0	13.0	364.0	41.0	405.0	14.0	419.0	425.0	40.5	459.5	21.5	481.0	17.5	498.5	18.5	517.0
HEKTOMETRY	S413	S414	S415	S416	S417	S418	S419	S420	S421	S422	S423	S424															

3

4

5

Sławomir Baran WOD - KAN Garwolin ul. Jagodzińska 40 tel./fax 25 682 3423		Inwestor: Gmina Osieck 08-445 Osieck ul. Rynek 1	Stadium: P.B.W.
PROJEKTOWAŁ: mgr inż. Daniel Baran MAZ/0211/OWOS/05 MAZ/0200/POOS/07	Podpis:	Inwestycja: KANALIZACJA SANITARNA W MIEJSCOWOŚCI OSIECK, GRABIANKA, AUGUSTÓWKA GMINA OSIECK, POWIAT OTWOCKI	Data: 12.2011
SPRAWDZIŁ: mgr inż. Sławomir Baran MAZ/0400/PWOS/09		Nazwa rysunku: Profil podłużny kanalizacji Zlewnia P8	Nr rys: 31/3