Gm. OSIECK woj. siedleckie

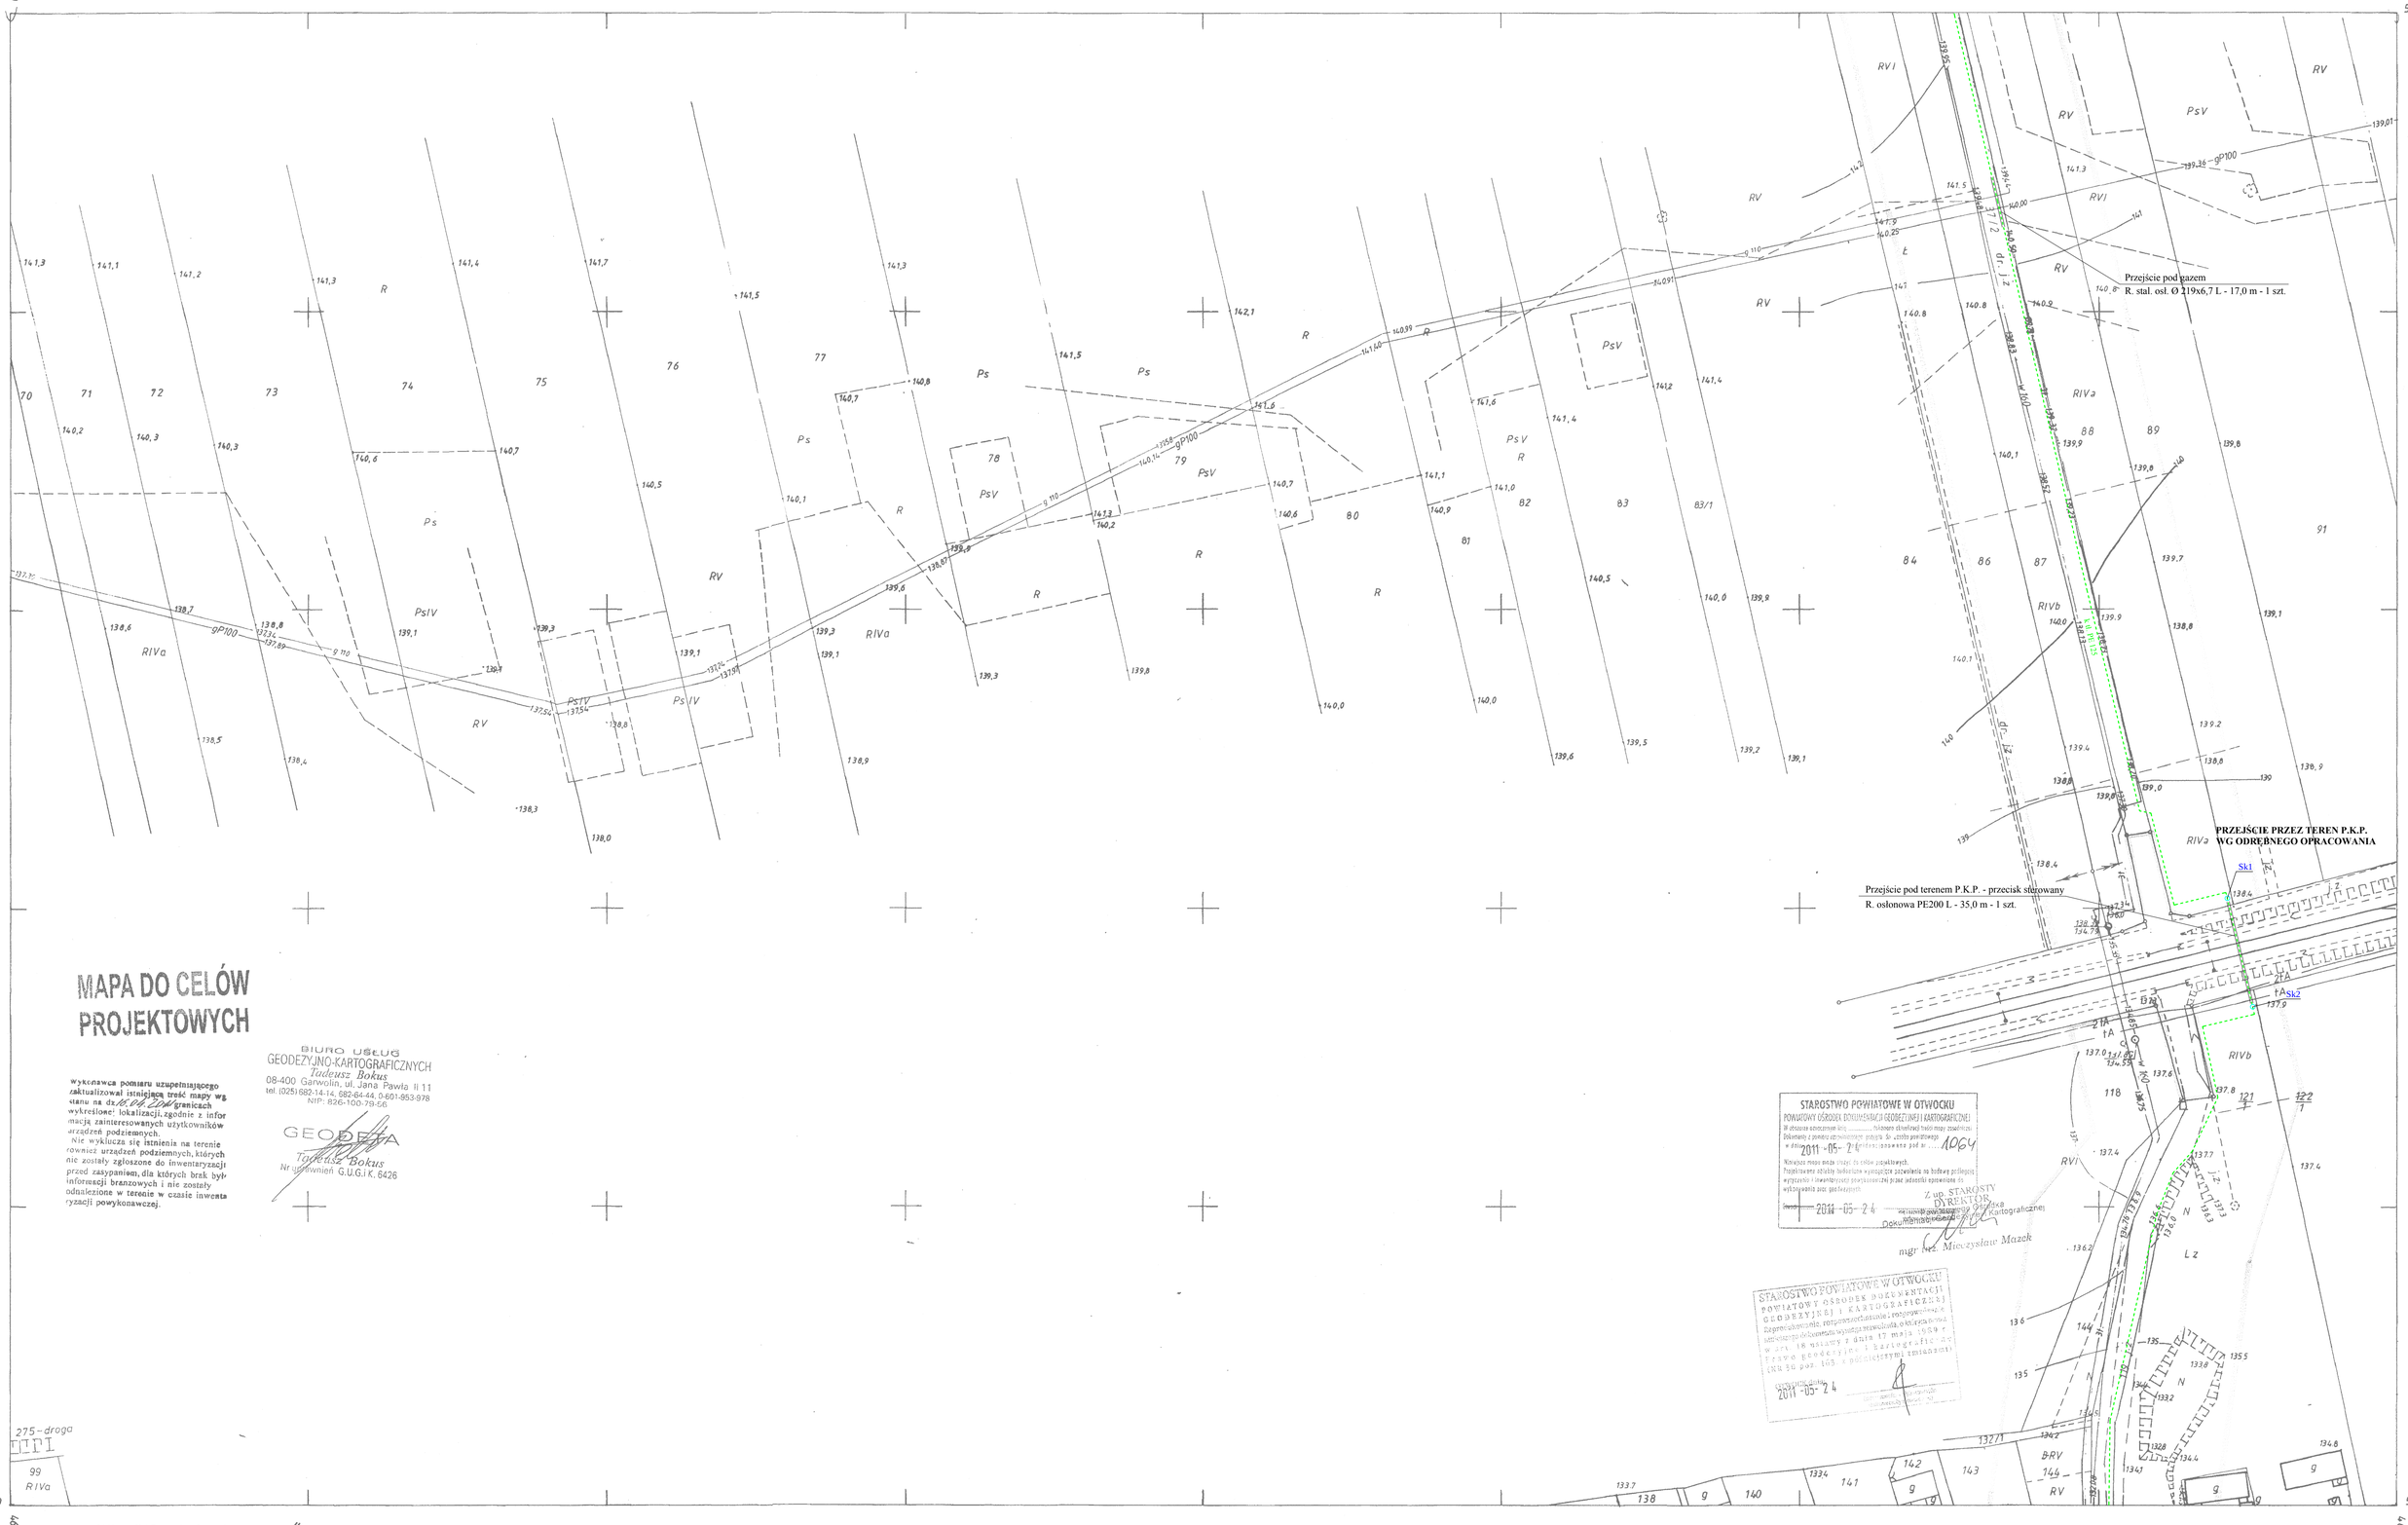

MAPA DO CELÓW PROJEKTOWYCH

Wykonawca pomiaru uzupełniającego zaktualizował istniejącą treść mapy wg stanu na dz. 15.04.2011 granicach wykreślone: lokalizacji, zgodnie z informacją zainteresowanych użytkowników urządzeń podziemnych.
Nie wyklucza się istnienia na terenie również urządzeń podziemnych, których nie zostały zgłoszone do inwentaryzacji przed zasypaniem, dla których brak były informacji branżowych i nie zostały odnalezione w terenie w czasie inwentaryzacji powykonawczej.

BIURO USŁUG GEODEZYJNO-KARTOGRAFICZNYCH
Tadeusz Bokus
08-400 Garwolin, ul. Jana Pawła II 11
tel. (025) 682-14-14, 682-64-44, 0-601-853-978
NIP: 826-100-79-56
GEODETA
Tadeusz Bokus
Nr uprawnień G.U.G.i K. 6426

STAROSTWO POWIATOWE W OTWOCKU
POWIATOWY OŚRODEK DOKUMENTACJI GEODEZYJNEJ I KARTOGRAFICZNEJ
W oparciu o wniosek z dnia ..... o udostępnienie treści mapy zasadniczej
Dokumentu z powyższą treścią nadano numer ewidencyjny 5b „mapa zasadnicza"
w dziennik ewidencyjnym pod nr 2011-05-24 1064
Niniejszy mapa nadaje się do celów projektowych.
Projektowane obiekty budowlane wymagające pozwolenia na budowę polegają wyrysowaniu i inwentaryzacji powykonawczej prawa jednostki opowiedzione na wytyczeniu jest geodezyjnym.
Data 2011-05-24
Z up. STAROSTY DYREKTOR Ośrodka Dokumentacji Geodezyjnej i Kartograficznej
mgr inż. Mieczysław Mazak

STAROSTWO POWIATOWE W OTWOCKU
POWIATOWY OŚRODEK DOKUMENTACJI GEODEZYJNEJ I KARTOGRAFICZNEJ
Zgodność powyższej mapy z oryginałem stwierdzam, rozpowszechnianie i rozpowszechnianie na podstawie dokumentu wydanego z dnia 17 maja 1989 r. w art. 18 ustawy z dnia 17 maja 1989 r. Prawo geodezyjne i kartograficzne (Dz.U. 96 poz. 163 z późniejszymi zmianami)
Otwock, dnia 2011-05-24

UKŁ. WYS. „KRONSZTADT 86"
273.424.163
1:1000

MAPA ZASADNICZA

Założona w r. 1996 przez
GEODETÓW UPRAWNIONYCH
TADEUSZA BARSKIEGO
TADEUSZA BOKUSA

161
273.423,204
211

Gm. OSIECK woj. siedleckie
wieś Grabianka

kanalizacja sanitarna tłoczna

Wniosek o wydanie pozwolenia na budowę nie dotyczy kanalizacji na terenie P.K.P.

Sławomir Baran WOD - KAN Garwolin ul. Jagodzińska 40 tel./fax 25 682 3423	Inwestor: Gmina Osieck 08-445 Osieck ul. Rynek 1		Stadium: P.B.W. Data: 12.2011
PROJEKTOWAŁ: mgr inż. Daniel Baran MAZ/0211/OWOS/05 MAZ/0200/POOS/07	Podpis:	Inwestycja: KANALIZACJA SANITARNA W MIEJSCOWOŚCI OSIECK, GRABIANKA, AUGUSTÓWKA GMINA OSIECK, POWIAT OTWOCKI	Skala: 1: 1000
SPRAWDZIŁ: mgr inż. Sławomir Baran MAZ/0400/PWOS/09		Nazwa rysunku: Projekt zagospodarowania terenu	Nr rys: 9