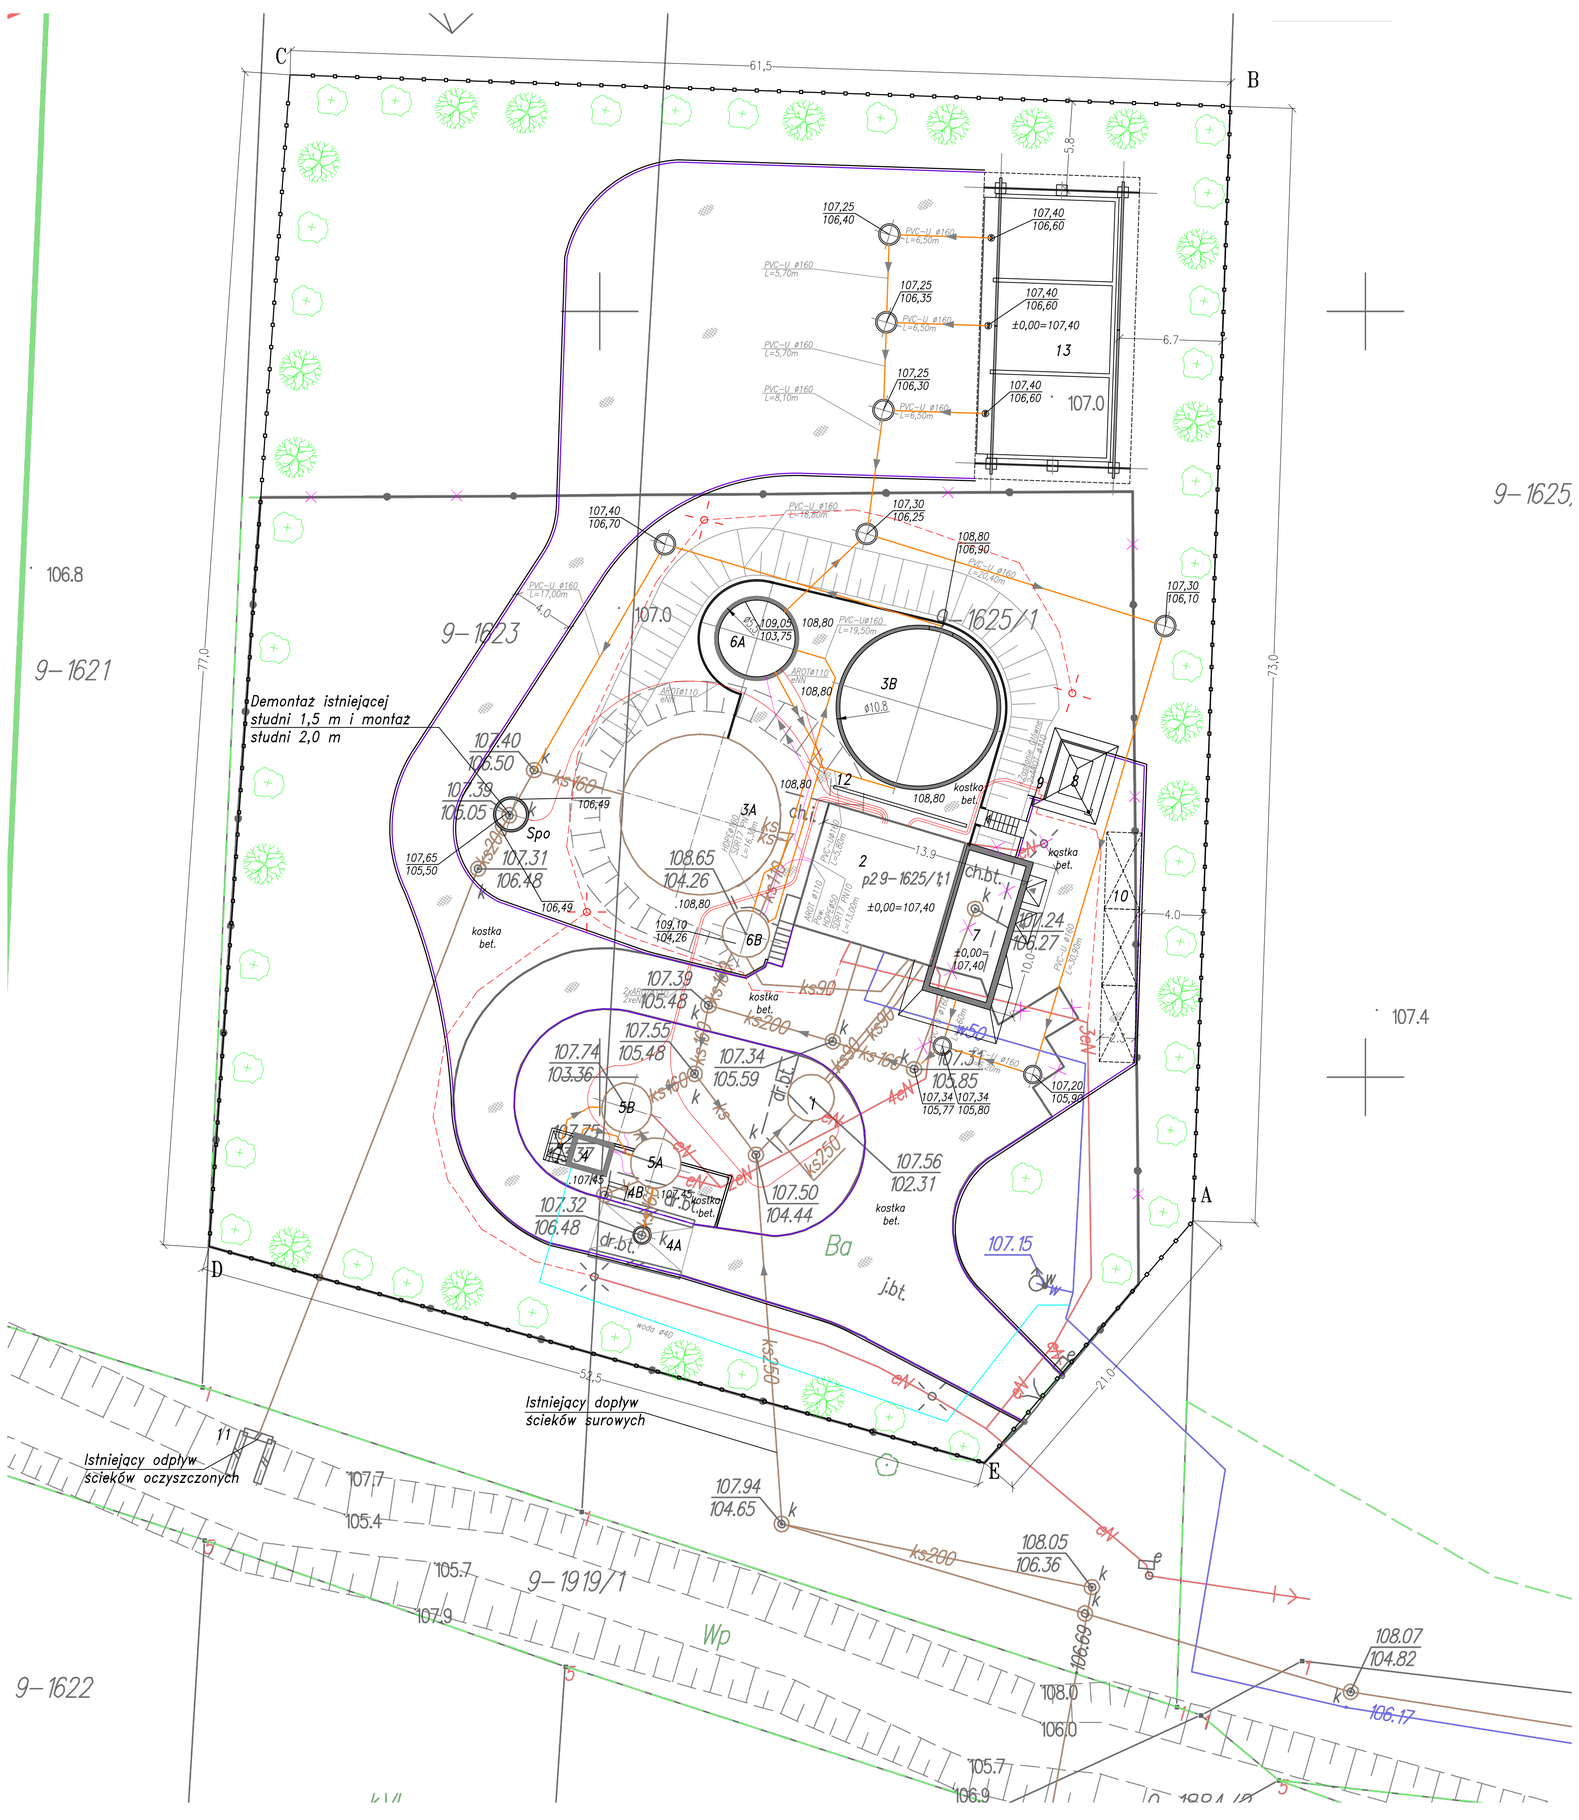

LEGENDA:

1	– POMPOWNIA ŚCIEKÓW SUROWYCH	(MODERNIZACJA)
2	– BUDYNEK SOCJALNO–TECHNICZNY	(MODERNIZACJA)
3A	– REAKTOR BIOLOGICZNY I CIĄG TECHNOLOGICZNY	(MODERNIZACJA)
3B	– REAKTOR BIOLOGICZNY II CIĄG TECHNOLOGICZNY	(PROJEKTOWANY)
4	– PUNKT ZLEWNY	(PROJEKTOWANY)
4A	– PUNKT ZLEWNY – TACA NAJAZDOWA	(ISTNIEJĄCA)
4B	– PUNKT ZLEWNY – SEPARATOR	(PROJEKTOWANY)
5A	– ZBIORNIK UŚREDNIAJĄCY ŚCIEKÓW DOWOŻONYCH	(MODERNIZACJA)
5B	– ZBIORNIK UŚREDNIAJĄCY ŚCIEKÓW DOWOŻONYCH	(MODERNIZACJA)
6A	– ZBIORNIK OSADU	(PROJEKTOWANY)
6B	– ZBIORNIK OSADU	(MODERNIZACJA)
7	– POMIESZCZENIE NA KONTENER/PRZYCZEPKĘ NA OSAD	(DOBUDOWA)
8	– WIATA NA AGREGAT PRĄDOTWÓRCZY	(PROJEKTOWANY)
9	– SAMOCZYNNE ZAŁĄCZENIE REZERWY	(PROJEKTOWANY)
10	– MIEJSCA POSTOJOWE	(PROJEKTOWANY)
11	– WYLOT ŚCIEKÓW OCZYSZCZONYCH	(ISTNIEJĄCY)
12	– ŚCIANKA SZCZELNA	(PROJEKTOWANY)
13	– WIATA NA OSAD	(PROJEKTOWANY)
Spo	– STUDNIA POMIAROWA ŚCIEKÓW OCZYSZCZONYCH	(PROJEKTOWANY)
A÷E	– OGRODZENIE OCZYSZCZALNI	(PROJEKTOWANY)

– RUROCIĄGI GRAWITACYJNE

– RUROCIĄGI CIŚNIENIOWE

– NAWIERZCHNIA UTWARDZONA

– DROGI I PLACE

– OPRAWY OŚWIETLENIOWE

– ELEMENTY DO LIKWIDACJI

– ZIELEŃ IZOLACYJNA

A–B–C–D–E granica opracowania

±0,00 = 107,40 m n.p.m.

UWAGA: Rysunek opracowano według warunków technologicznych zawartych w opisie technologicznym

Nazwa inwestycji:
Rozbudowa gminnej oczyszczalni ścieków w miejscowości Pogorzel, gmina Osieck

Adres inwestycji:
m. Pogorzel, gm.Osieck
jednostka ewid. 141706_2 Osieck
obręb 0009 Pogorzel
działka nr 1623, 1625/1
Branża: ZAGOSPODAROWANIE

Indeks	Data	Rys. Nr
00	12.08.2016r.	P 07.267/16
Faza	Skala	
PB	1:200	ZG10.00

Rysunek:
PLAN ZAGOSPODAROWANIA TERENU

	Imię i Nazwisko	Nr uprawnień	Specjalność	Podpis
Projektował:	mgr inż. arch. Adam Napiórkowski	7/PODKK/2013	architektoniczna	
Projektował:	mgr inż. Robert Kwiatkowski	MAZ/0018/PODK/11	konstrukcyjno – budowlana	
Projektował:	mgr inż. Daniel Baran	MAZ/0200/POOS/07	sanitarna	
Projektował:	mgr inż. Krzysztof Szczepanek	MAZ/0062/PBE/16	elektryczna	
Opracował:	Tomasz Oniszk	–	–	
Sprawdził:	mgr inż. arch. Dorota Kuczewska	10/PODKK/2011	architektoniczna	
Sprawdził:	mgr inż. Hubert Reda	LUB/0374/PWBKb/15	konstrukcyjno – budowlana	
Sprawdził:	mgr inż. Sławomir Baran	MAZ/0400/PWOS/09	sanitarna	
Sprawdził:	mgr inż. Piotr Przybysz	MAZ/0156/PODE/11	elektryczna	

PRO-SANIT
Biuro Usług Inżynieryjnych
Daniel Baran
08-400 GARWOLIN, ul. Jagodzińska 53