


Obiekt: Modernizacja drogi gminnej nr 271309W w miejscowości Osieck w km 0+018,6 - 0+242,0			Nr rysunku:
Projektant: Bogusław Goduła GP.7342/20/86/94			Skala: 1: $\frac{100}{1000}$
Opracował: Zdzisław Kowaluk			Nazwa rysunku: <b>PROFIL PODŁUŻNY</b>
Podpis:		Data:	

**Legenda:**

	rzędne niwelety projektowe
	rzędne niwelety istniejące

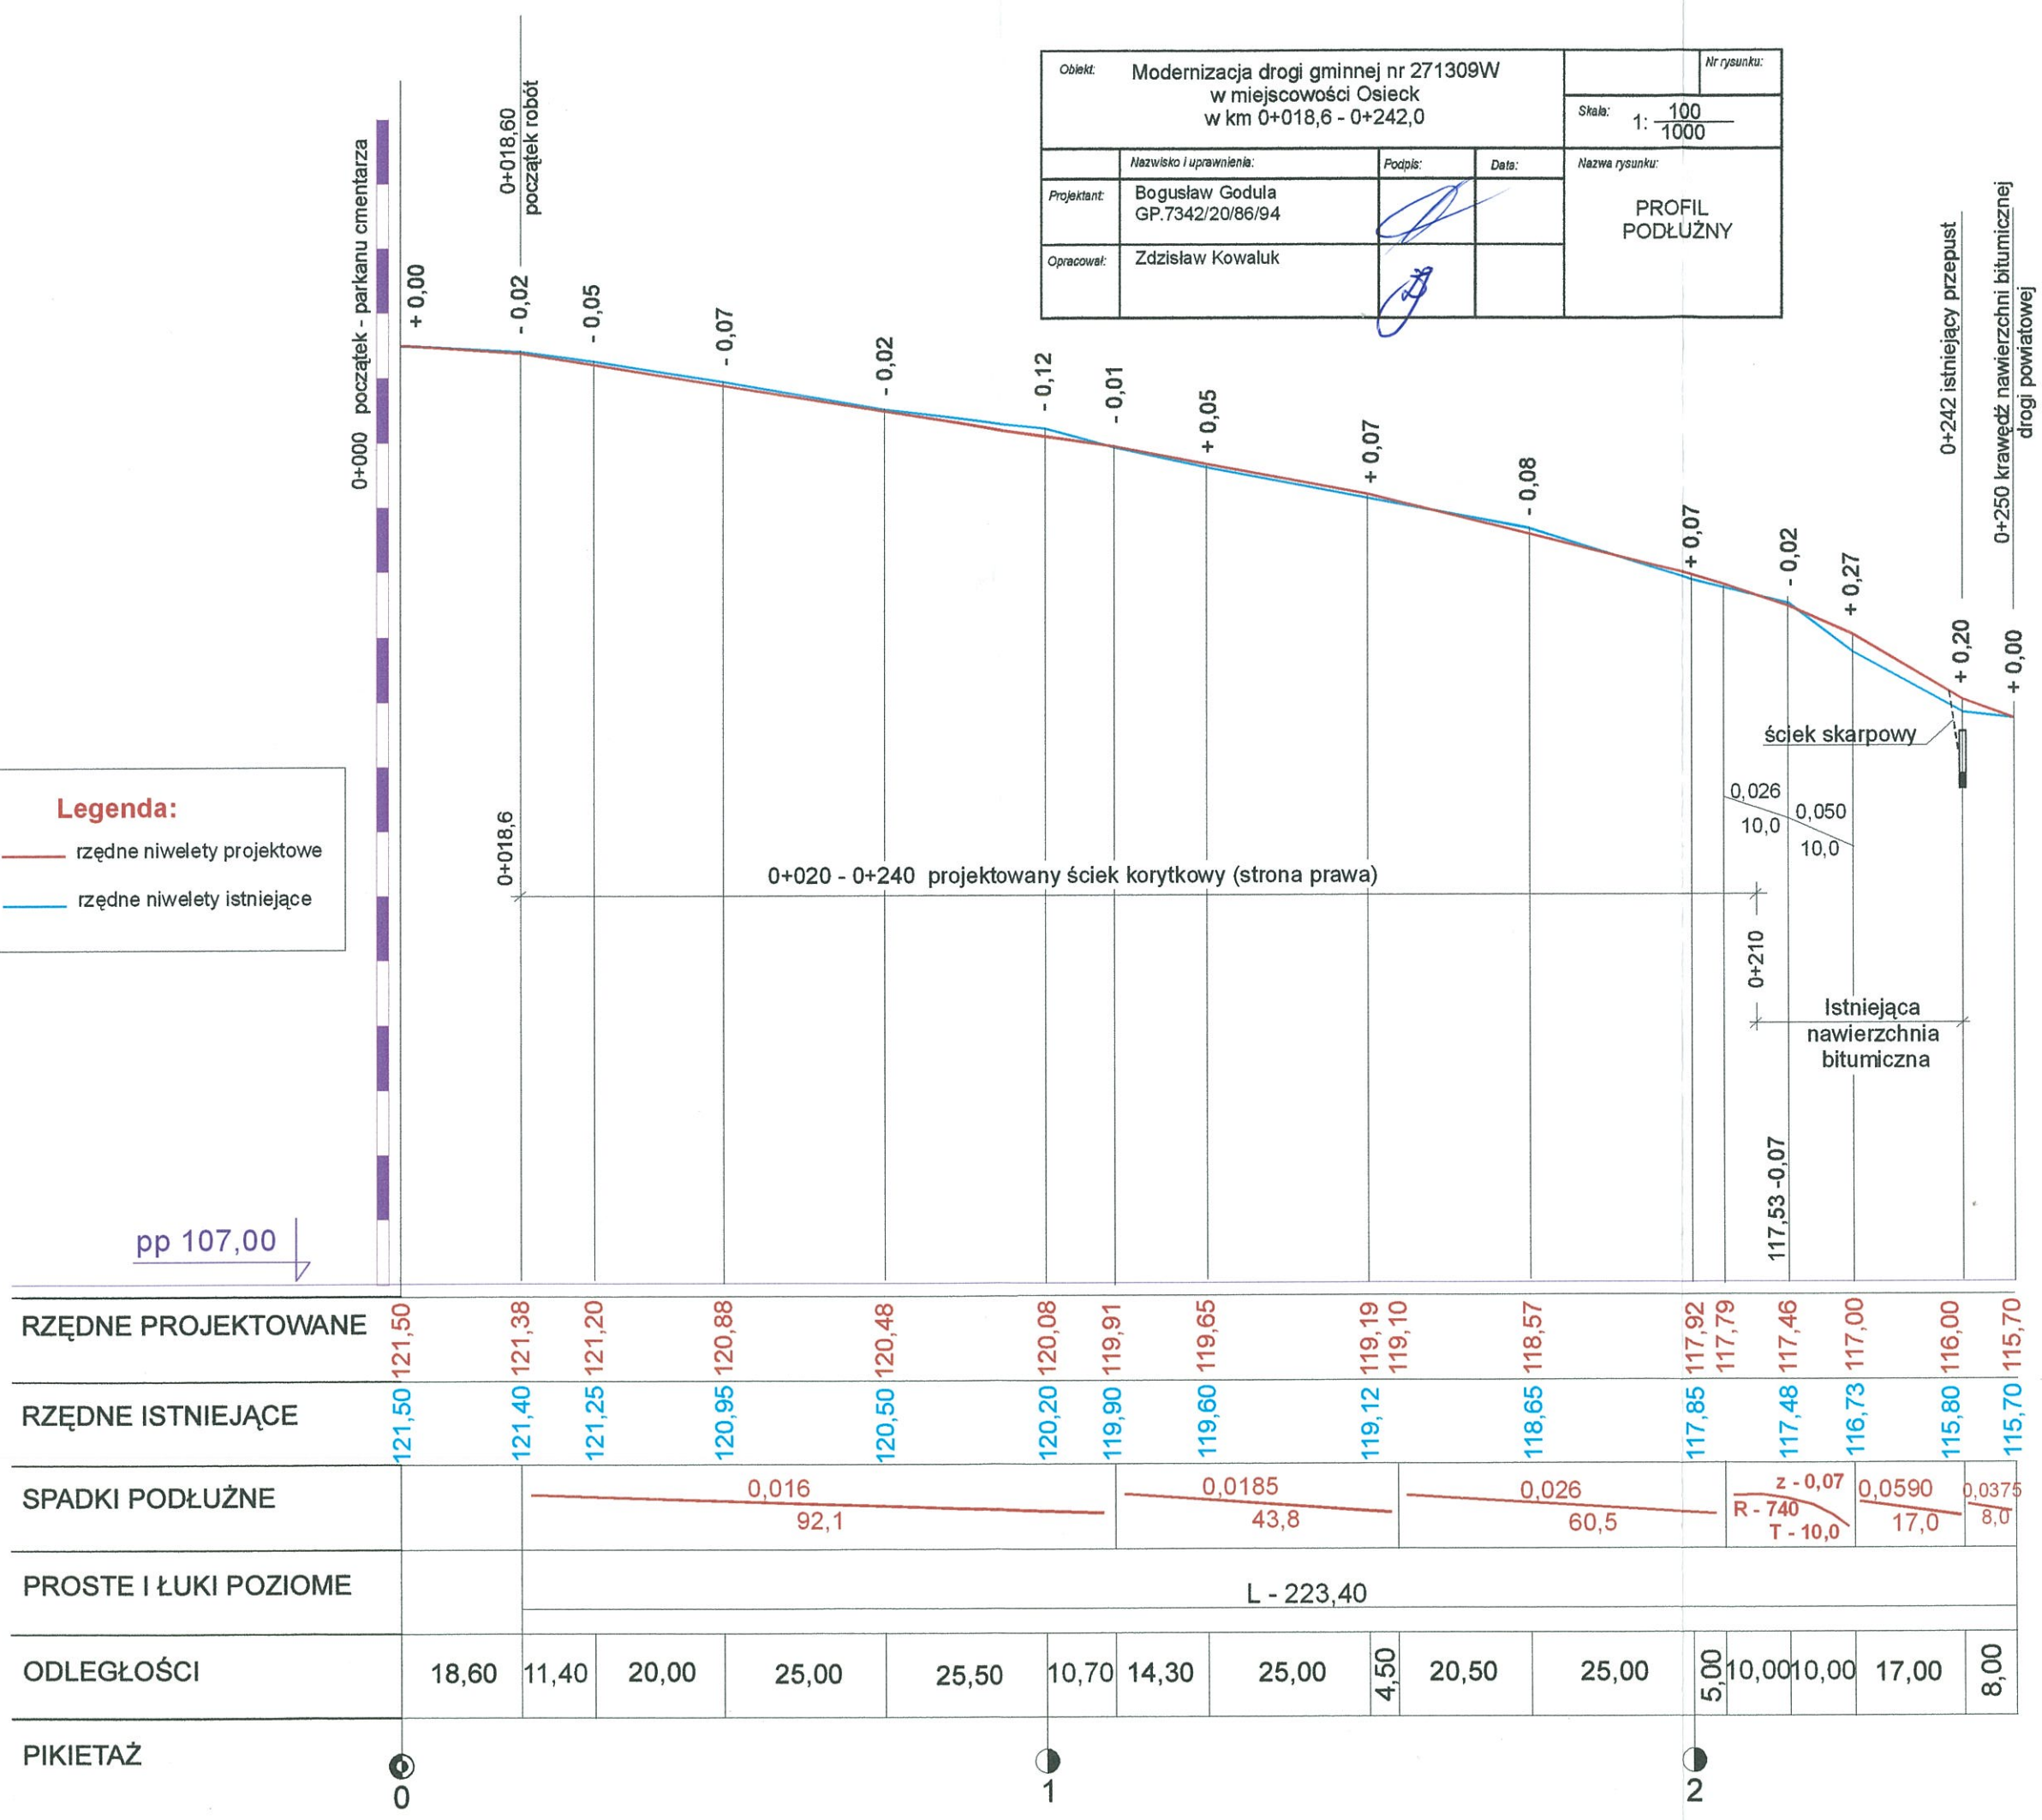

RZĘDNE PROJEKTOWANE	121,50	121,38	121,20	120,88	120,48	120,08	119,91	119,65	119,19	119,10	118,57	117,92	117,79	117,46	117,00	116,00	115,70
RZĘDNE ISTNIEJĄCE	121,50	121,40	121,25	120,95	120,50	120,20	119,90	119,60	119,12	118,65	117,85	117,48	116,73	115,80	115,70		
SPADKI PODŁUŻNE		0,016 92,1					0,0185 43,8		0,026 60,5		z - 0,07 R - 740 T - 10,0		0,0590 17,0		0,0375 8,0		
PROSTE I ŁUKI POZIOME		L - 223,40															
ODLEGŁOŚCI	18,60	11,40	20,00	25,00	25,50	10,70	14,30	25,00	4,50	20,50	25,00	5,00	10,00	10,00	17,00	8,00	
PIKIETAŻ	0					1						2					