




Przekrój B - B

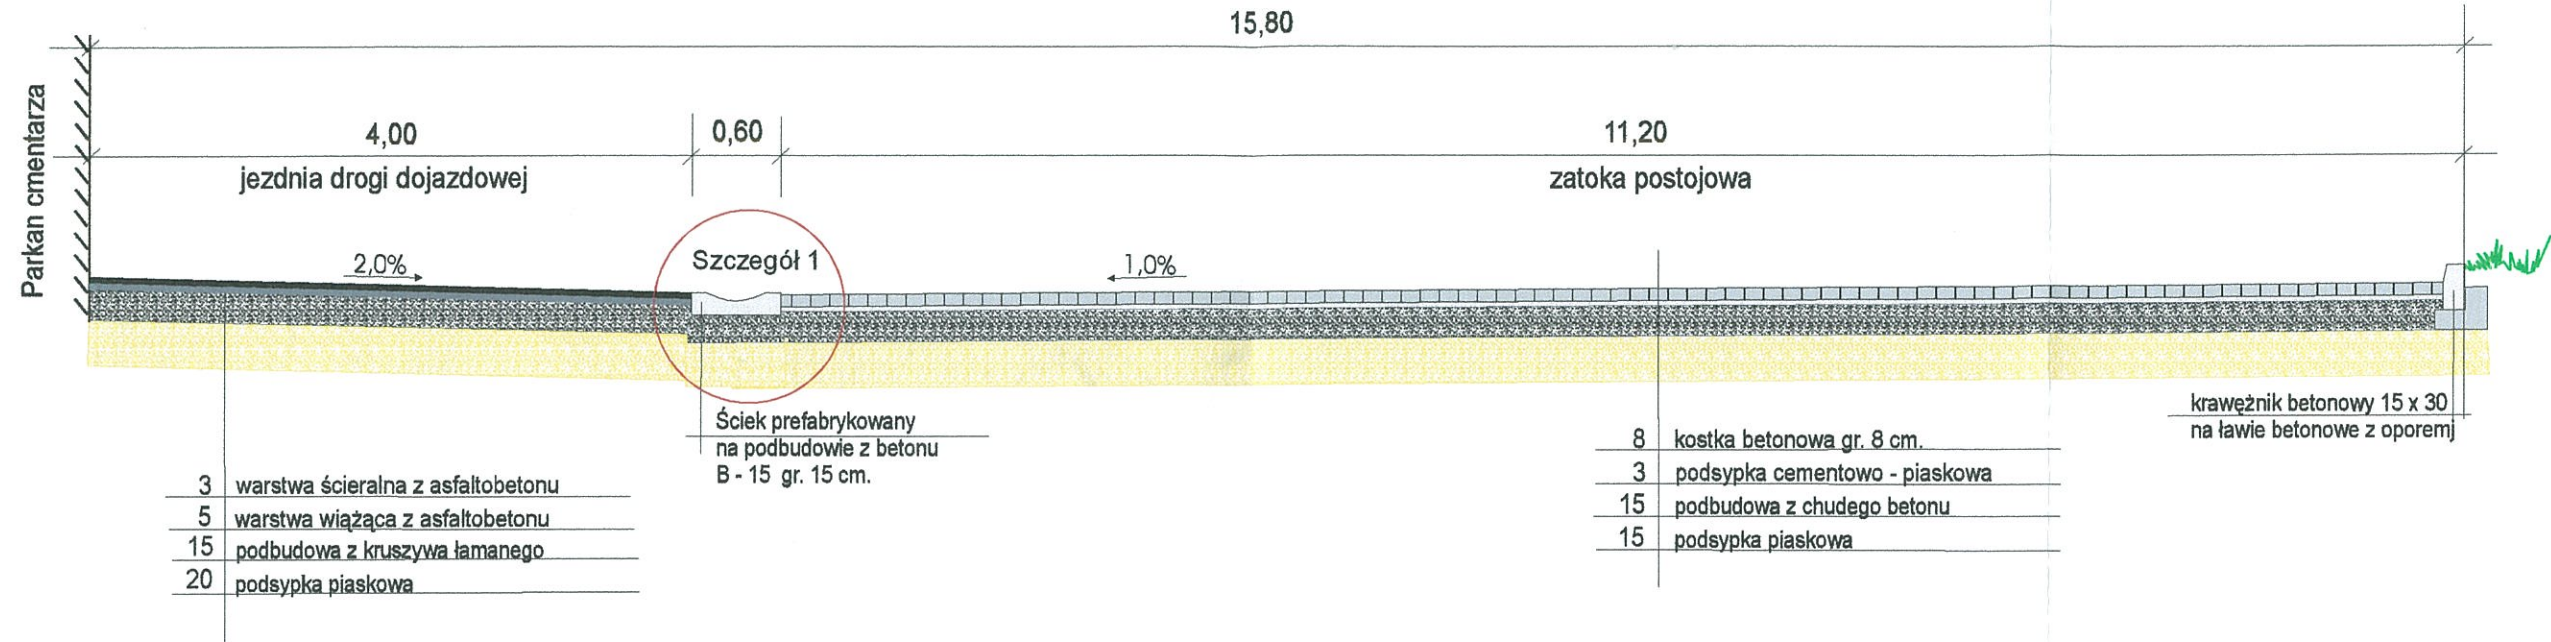

Przekrój A - A

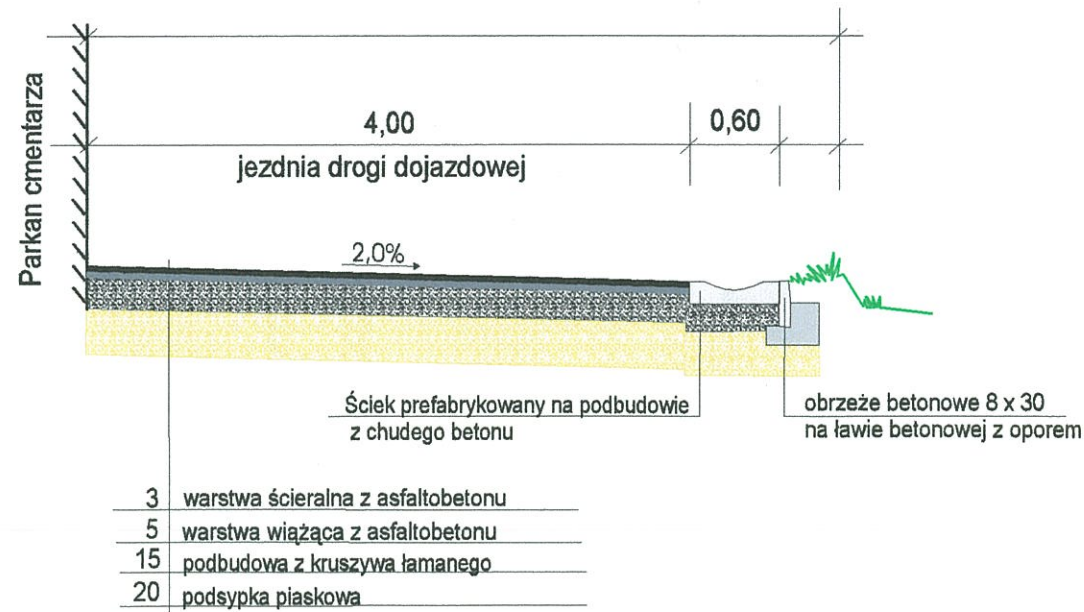

Szczegół 1

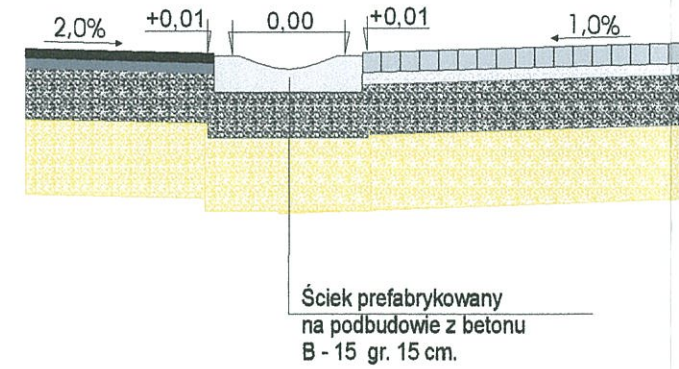

Obiekt: Modernizacja drogi gminnej nr 271309W w miejscowości Osieck w km 0+018,6 - 0+242,0				Stadium:	Nr rysunku:
				Skala: 1 : 50	
Projektant: Bogusław Goduła GP.7342/20/86/94	Nazwisko i uprawnienia:	Podpis:	Data:	Nazwa rysunku: PRZEKRÓJ NORMALNY	
Opracował: Zdzisław Kowałuk					