


POGORZEL

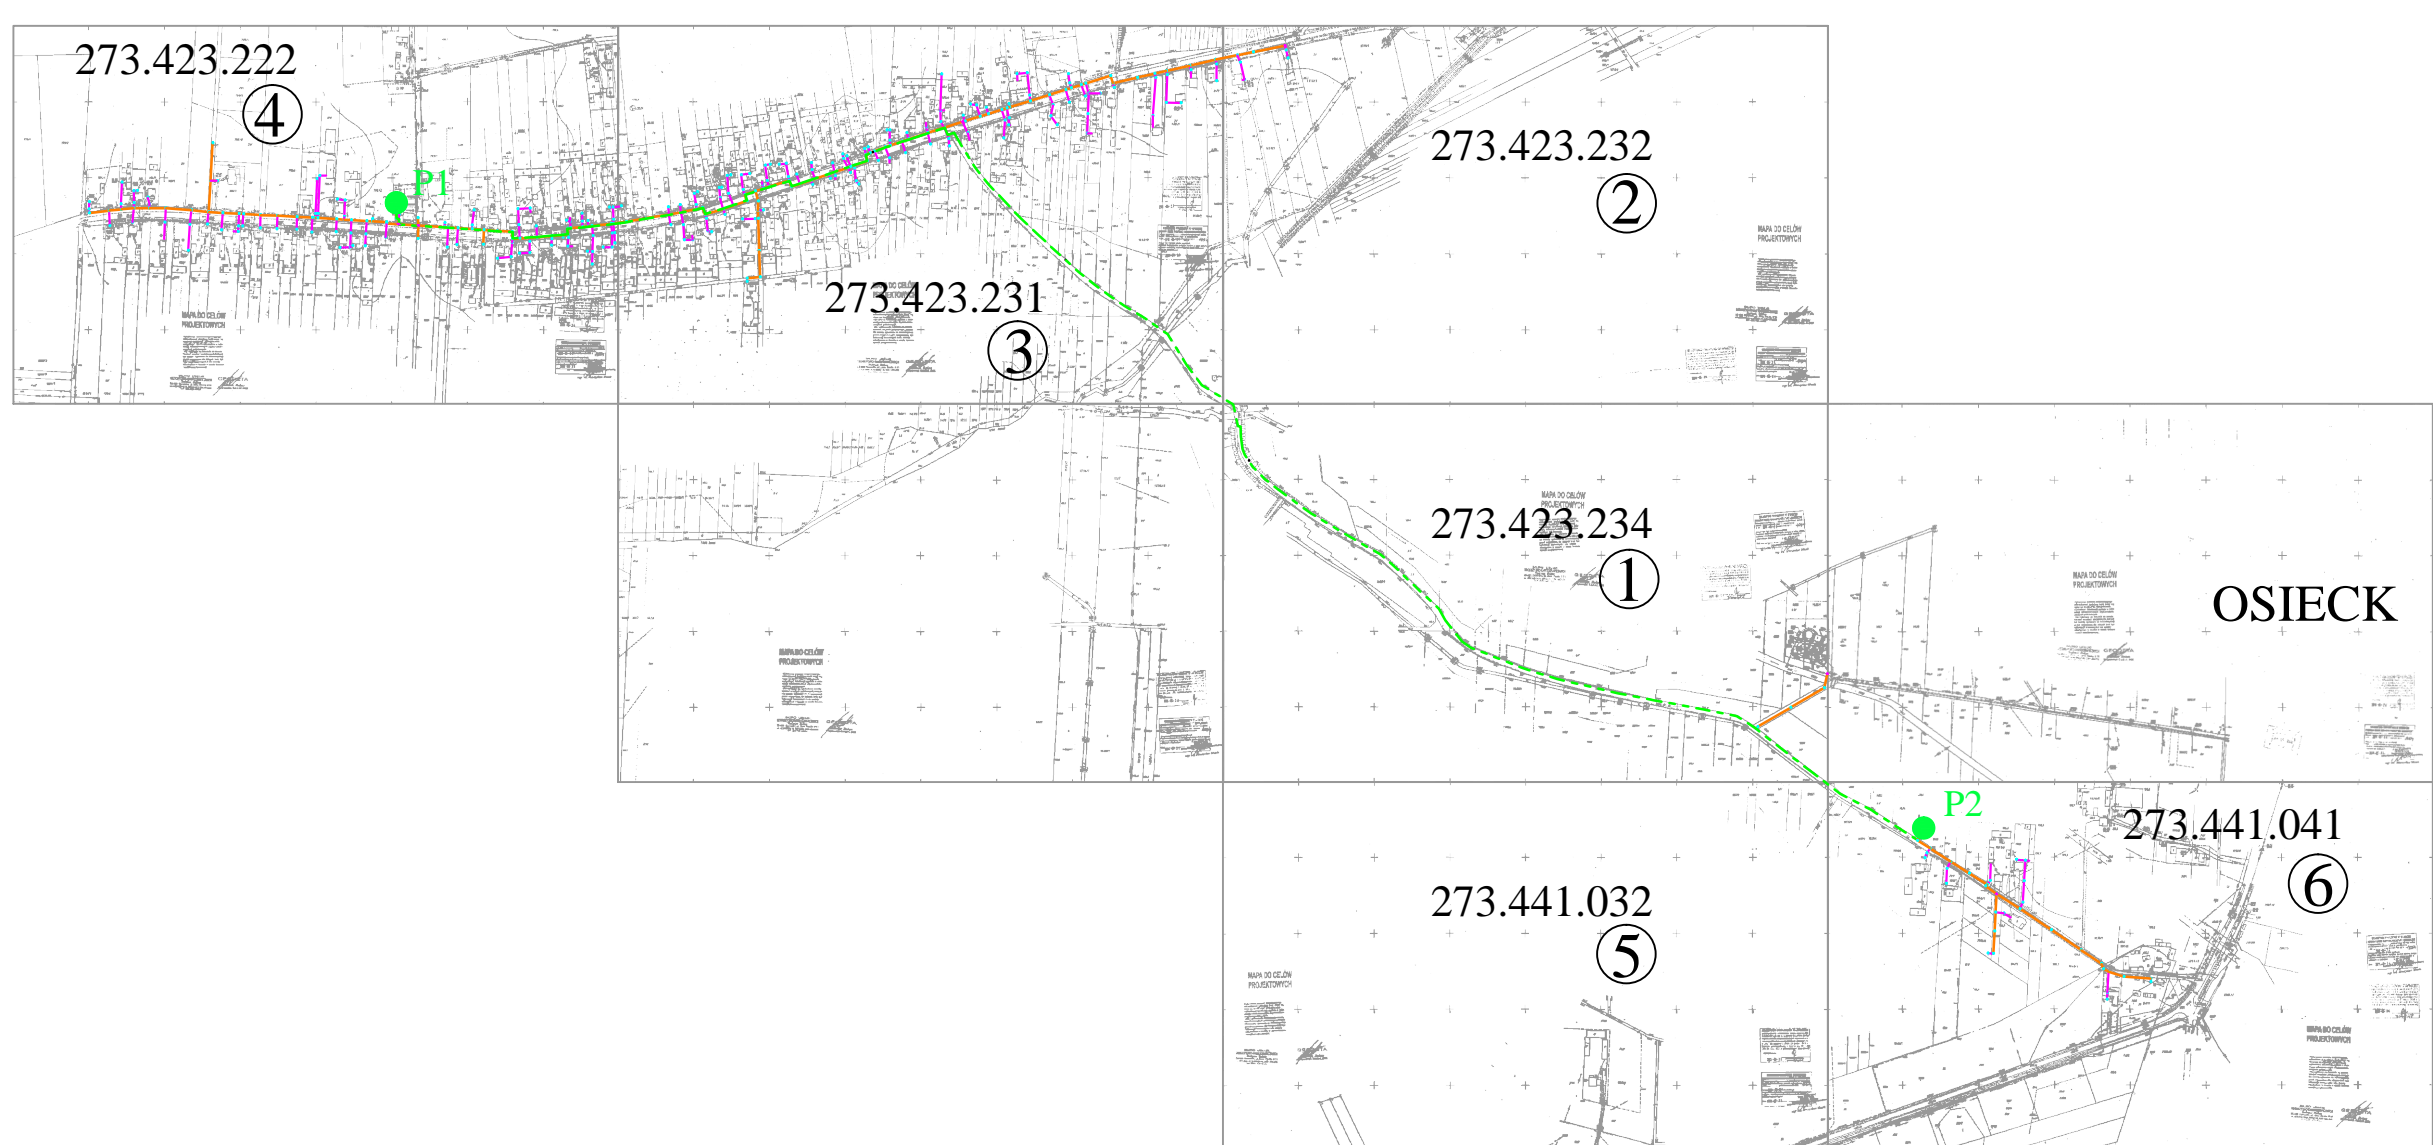

LEGENDA

- kanal grawitacyjny
- - - kanal tłoczny
- P1 pompownia ścieków sieciowa
- 273.423.222 godło
- 4 nr rysunku

PROJEKTOWAŁ: mgr inż. Daniel Baran MAZ.0211/OWOS/05 MAZ.0200/POOS/07 SPRAWDZIŁ: mgr inż. Sławomir Baran MAZ.0400/PWOS/09		Inwestor: Gmina Osieck 08-445 Osieck ul. Rynek 1	Stadium: P.B.W. Data: 12.2011 Skala: 1: 10 000 Nr rys: I
Sławomir Baran WOD - KAN Garwolin ul. Jagodzińska 40 tel./fax 25 682 3423		Podpis:	Inwestycja: KANALIZACJA SANITARNA W MIEJSCOWOŚCI POGORZEL-OSIECK GMINA OSIECK, POWIAT OTWOCKI Nazwa rysunku: Układ map i rysunków