


PROJEKT ZAGOSPODAROWANIA OGÓLNODOSTĘPNEGO  
MIEJSCA DO WYPOCZYNKU CZYNNEGO SKALA 1:200

WIEŚ NOWE KOŚCIELISKA DZ NR EW14/3 GM.OSIECK

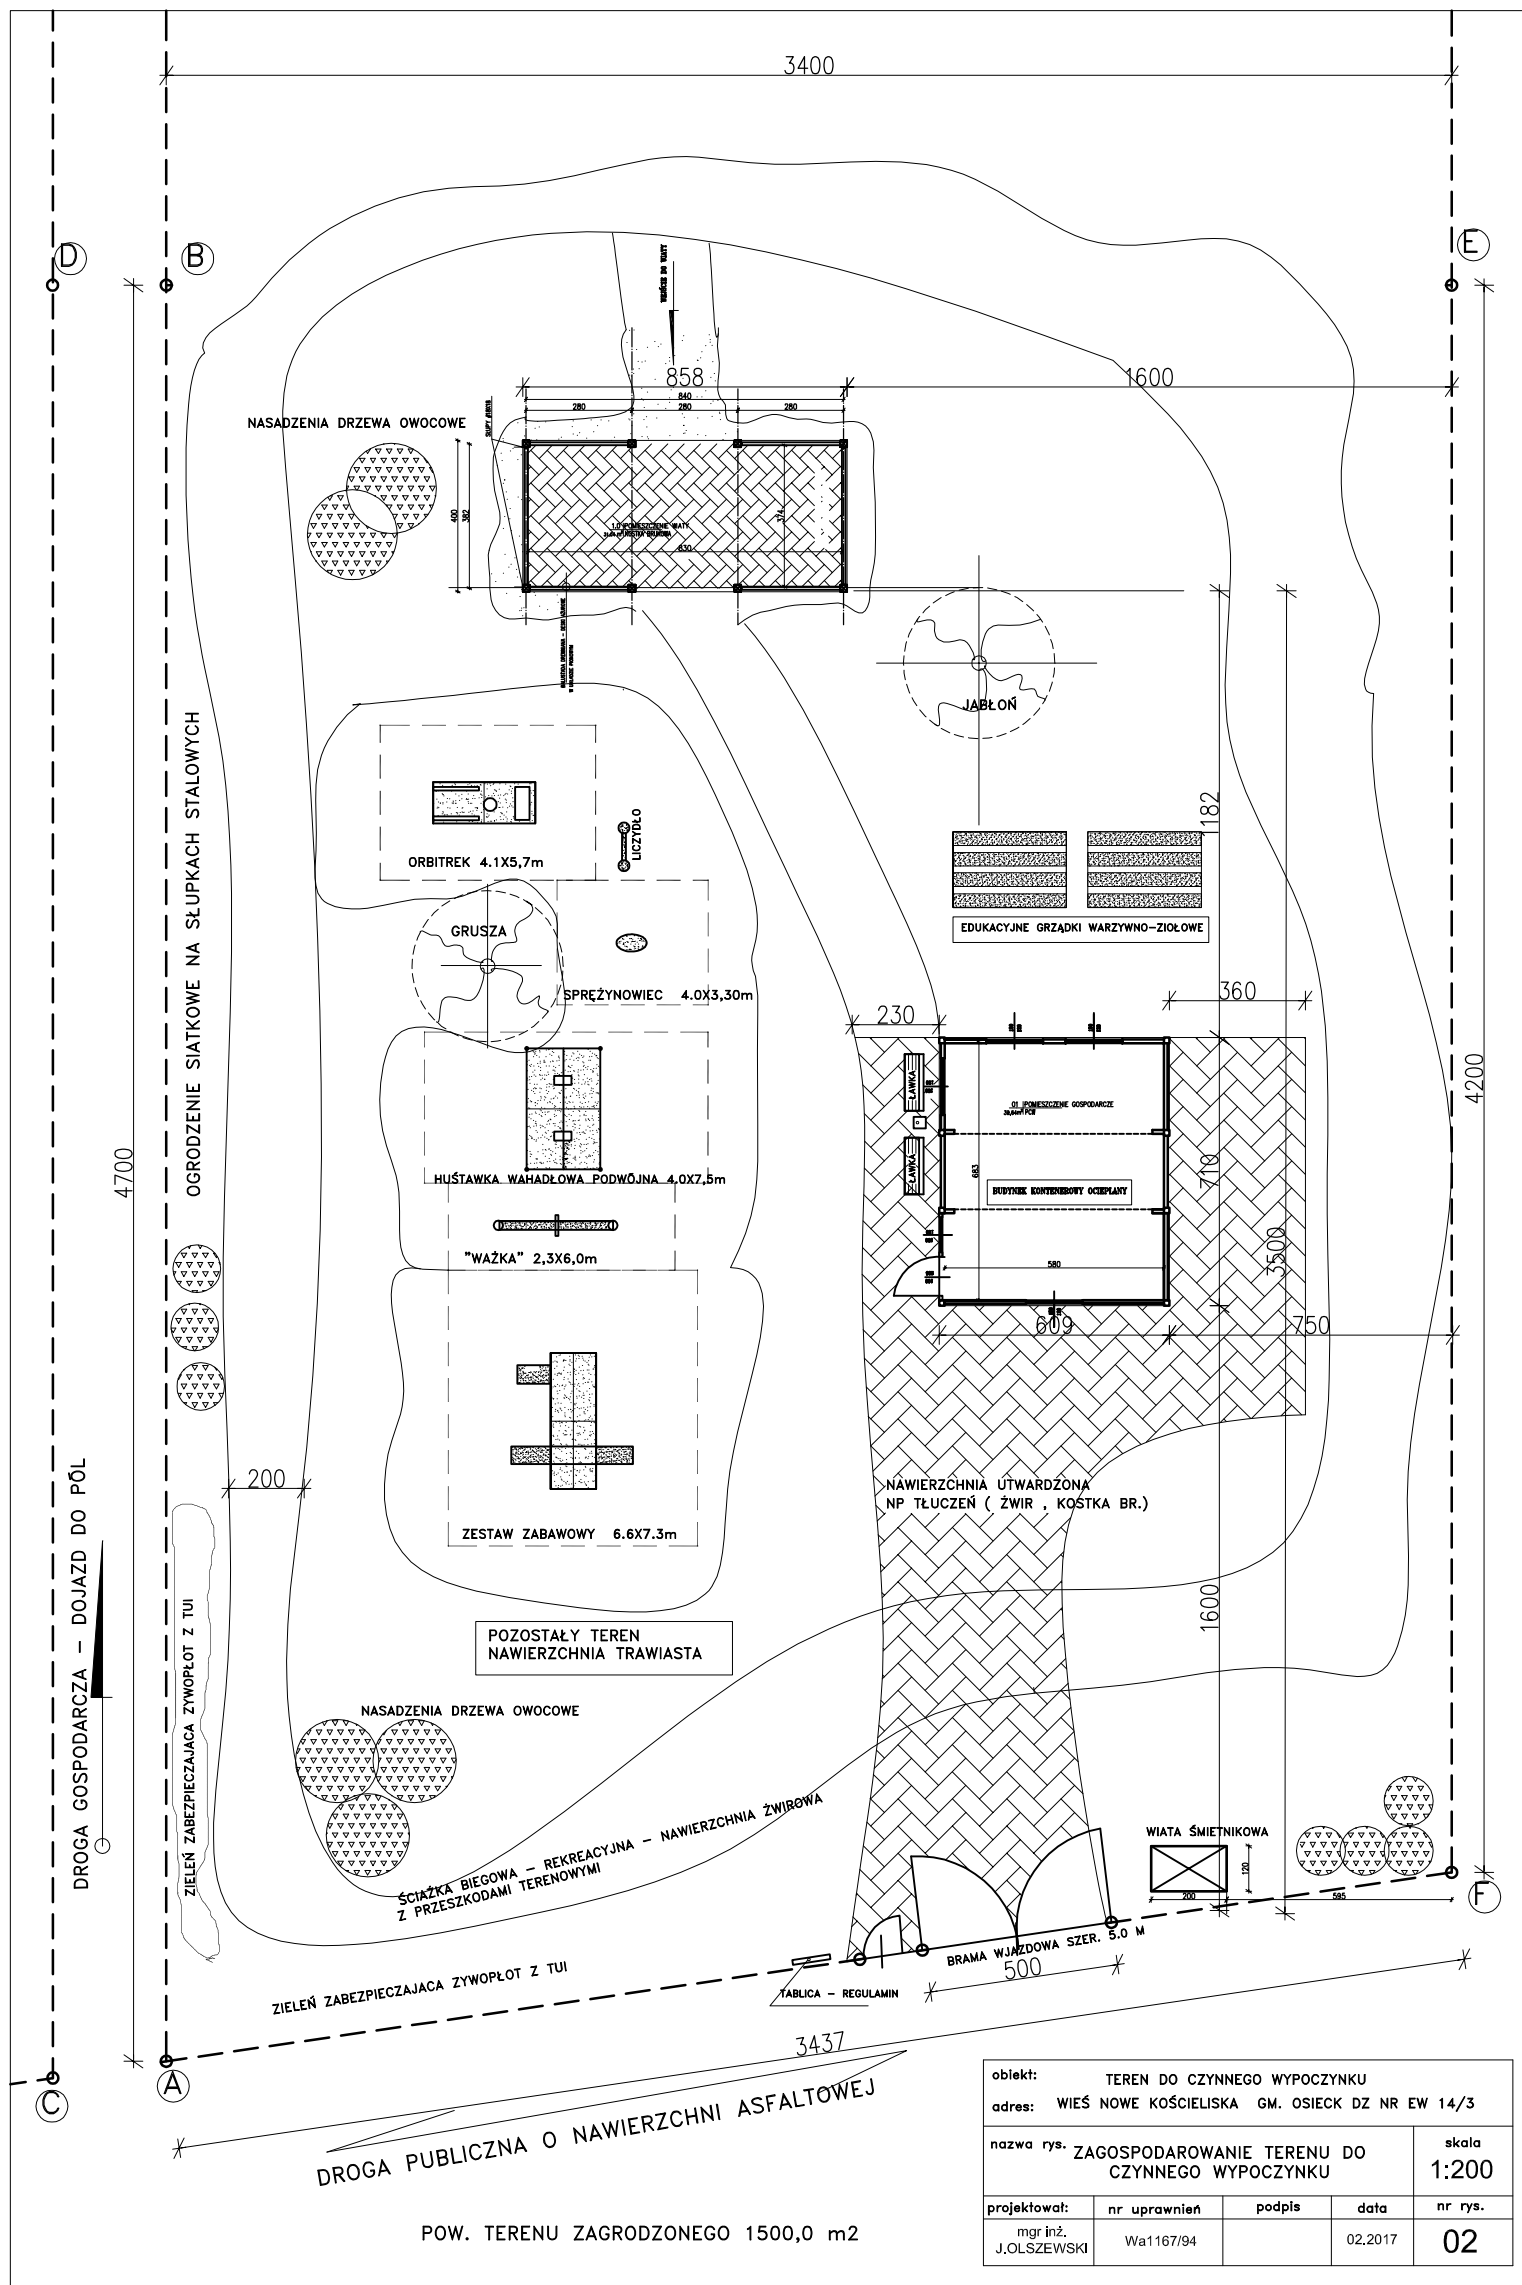

obiekt:	TEREN DO CZYNNEGO WYPOCZYNKU			
adres:	WIEŚ NOWE KOŚCIELISKA GM. OSIECK DZ NR EW 14/3			
nazwa rys.	ZAGOSPODAROWANIE TERENU DO CZYNNEGO WYPOCZYNKU			skala
				1:200
projektował:	nr uprawnień	podpis	data	nr rys.
mgr inż. J.OLSZEWSKI	Wa1167/94		02.2017	02