

**MIEJSCOWY PLAN ZAGOSPODAROWANIA PRZESTRZENNEGO
CZĘŚCI WSI OSIECK DLA DZIAŁKI
O NUMERZE EWIDENCYJNYM 2024/1**


skala 1 : 1 000



ZAŁĄCZNIK NR 1
DO UCHWAŁY NR XVIII/155/20
RADY GMINY OSIECK
Z DNIA 24 SIERPNIA 2020 ROKU

OZNACZENIA

- GRANICE PLANU
- LINIE ROZGRANICZAJĄCE TERENY O RÓŻNYM PRZEZNACZENIU LUB RÓŻNYCH ZASADACH ZAGOSPODAROWANIA
- NIEPRZEKRACZALNE LINIE ZABUDOWY
- GRANICE PASA TECHNOLOGICZNEGO LINII ELEKTROENERGETYCZNEJ ŚREDNIEGO NAPIĘCIA
- PRZEZNACZENIE TERENÓW**
- UZ** TERENY ZABUDOWY USŁUG ZDROWIA I OPIEKI SPOŁECZNEJ
- W** TERENY URZĄDZEŃ WODNYCH
- ZP** TERENY ZIELENI URZĄDZONEJ WYŁĄCZONE Z ZABUDOWY
- OZNACZENIA NIEBĘDĄCE USTALENIAMI PLANU WPLYWAJĄCE NA USTALENIA PLANU**
- SN** PRZEBIEG LINII ELEKTROENERGETYCZNYCH ŚREDNIEGO NAPIĘCIA

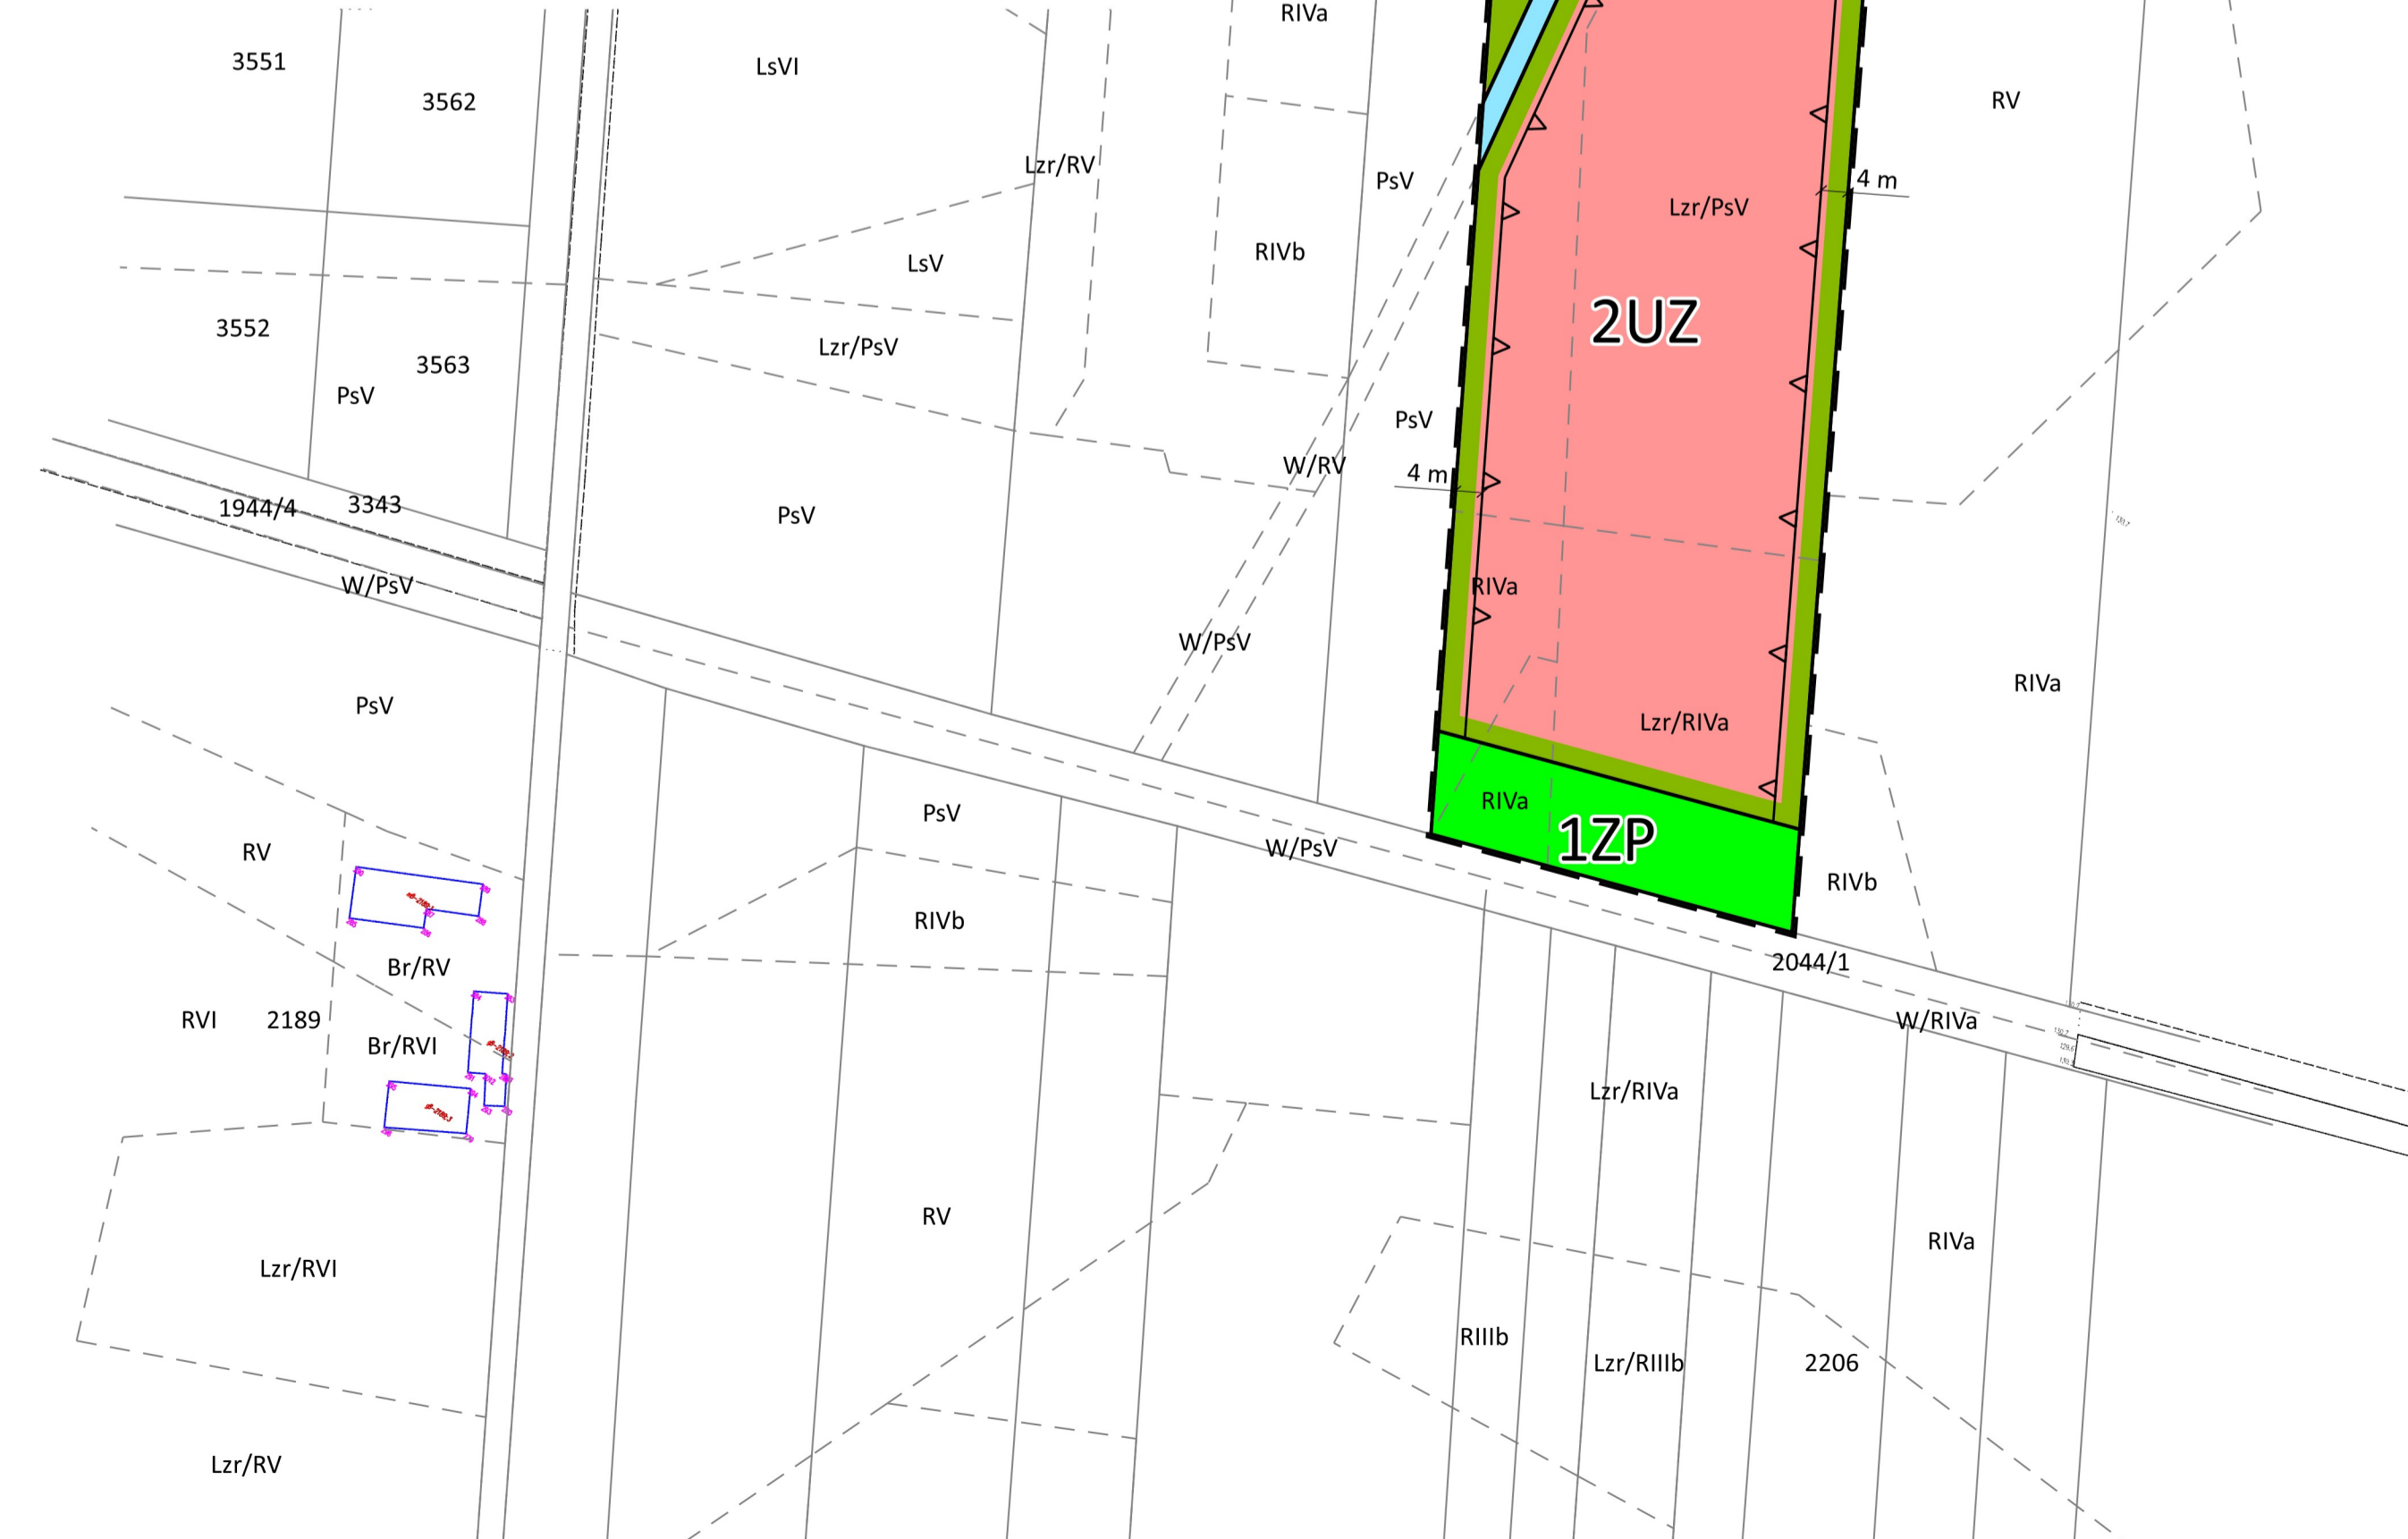

WYRYS ZE STUDIUM UWARUNKOWAŃ I KIERUNKÓW
ZAGOSPODAROWANIA PRZESTRZENNEGO GMINY OSIECK
UCHWAŁA NR XXII/172/17
RADY GMINY OSIECK
Z DNIA 24.04.2017 R.

SKALA 1 : 25 000



Granice obszaru objętego planem

OZNACZENIA

--- GRANICE GMINY

STREFY FUNKCJONALNO - PRZESTRZENNE:

- U1** - STREFA KONCENTRACJI USŁUG PUBLICZNYCH O ZNACZENIU OGÓLNOGMINNYM (GŁÓWNY REJON KONCENTRACJI PRZESTRZENI PUBLICZNYCH)
- U2** - STREFY KONCENTRACJI USŁUG PUBLICZNYCH O ZNACZENIU LOKALNYM (REJONY KONCENTRACJI PRZESTRZENI PUBLICZNYCH)
- MN1** - STREFA INTENSYWNEJ ZABUDOWY MIESZKANIOWEJ JEDNORODZINNEJ
- MN2** - STREFY EKSTENSYWNEJ ZABUDOWY MIESZKANIOWEJ JEDNORODZINNEJ
- MN3** - STREFY ZABUDOWY REKREACJI INDYWIDUALNEJ
- MN4** - STREFY EKSTENSYWNEJ ZABUDOWY MIESZKANIOWEJ JEDNORODZINNEJ, Z DOPUSZCZENIEM ZABUDOWY REKREACJI INDYWIDUALNEJ ORAZ USŁUG Z ZAKRESU SPORTU, REKREACJI I TURYSTYKI
- U3** - STREFY DZIAŁALNOŚCI GOSPODARCZEJ BEZ UDZIAŁU PRZEMYSŁU
- P** - STREFY DZIAŁALNOŚCI GOSPODARCZEJ Z UDZIAŁEM PRZEMYSŁU
- US** - STREFY USŁUG SPORTU I REKREACJI
- US1** - STREFA USŁUG SPORTU I REKREACJI, Z DOPUSZCZENIEM LOKALIZACJI ZBIORNIKA WODNEGO
- R1** - STREFY ROLNICZE
- R2** - STREFY ROLNICZE Z DOPUSZCZENIEM ZALESIEŃ
- ZL** - STREFY LASÓW
- ZP** - STREFY ZIELENI URZĄDZONEJ

KIERUNKI ROZWOJU SYSTEMU KOMUNIKACJI

- ISTNIEJĄCE DROGI WOJEWÓDZKIE (GŁÓWNE/ZBIORCZE)
- POSTULOWANE DROGI WOJEWÓDZKIE (GŁÓWNE/ZBIORCZE)
- ISTNIEJĄCE DROGI POWIATOWE (ZBIORCZE/LOKALNE)
- PROJEKTOWANE DROGI POWIATOWE (ZBIORCZE/LOKALNE)
- ISTNIEJĄCE DROGI GMINNE (LOKALNE/DOJAZDOWE)
- PROJEKTOWANE DROGI GMINNE (LOKALNE/DOJAZDOWE)
- ISTNIEJĄCE LINIE KOLEJOWE

OBIEKTY I URZĄDZENIA INFRASTRUKTURY TECHNICZNEJ

- G** - STACJE REDUKCYJNO - POMIAROWE
- K** - OCZYSZCZALNIE ŚCIEKÓW
- O** - WYSYPISKA ŚMIECI WYMAGAJĄCE REKULTYWACJI
- T** - URZĄDZENIA TELEKOMUNIKACYJNE
- W** - UJĘCIA WODY I STACJE UZDATNIANIA WODY
- ZC** - CMENTARZE GRZEBALNE

- STACJE TRAFU**
- LINIE ELEKTROENERGETYCZNE 15 KV**
- GAZOCIĄGI WYSOKIEGO CIŚNIENIA**

OBIEKTY I OBSZARY CHRONIONE NA PODSTAWIE PRZEPISÓW ODRĘBNYCH

- GRANICA MAZOWIECKIEGO PARKU KRAJOBRAZOWEGO**
- GRANICA OTULINY MAZOWIECKIEGO PARKU KRAJOBRAZOWEGO**
- GRANICE OBSZARU NATURA 2000 - PLH 140001 BAGNO CAŁOWANIE**
- GRANICE REZERWATU SZEROKIE BAGNO**
- GRANICE PROJEKTOWANYCH REZERWATÓW PRZYRODY**
- GRANICE PROJEKTOWANYCH UŻYTKÓW EKOLOGICZNYCH**
- GRANICE PROJEKTOWANEGO ZESPOŁU PRZYRODNICZO - KRAJOBRAZOWEGO OSIECKIE POLA**
- POMNIKI PRZYRODY**
- OBIEKTY WPISANE DO REJESTRU WOJEWÓDZKIEGO KONSERWATORA ZABYTKÓW**
- STANOWISKA ARCHEOLOGICZNE**
- PRZYBLIŻONE GRANICE STANOWISK ARCHEOLOGICZNYCH WYMAGAJĄCYCH BADAŃ ARCHEOLOGICZNYCH ORAZ STREFY OCHRONY KONSERWATORSKIEJ NAWARSTWIEN I RELIKTÓW ZABUDOWY WSI OSIECK**

OBSZARY WYMAGAJĄCE SZCZEGÓLNYCH SPOSOBÓW ZAGOSPODAROWANIA

- ZASIĘG STREF ZŁOŻONYCH WARUNKÓW GRUNTOWO - WODNYCH**

**ZMIANA STUDIUM - UCHWAŁA nr VI/32/11
RADY GMINY W OSIECKU Z 27.04.2011 R.**

- STREFA USŁUG REKREACJI**

- GRANICA OBSZARU NATURA 2000 - PLB 140011 BAGNO CAŁOWANIE**
- GRANICA OBSZARU NATURA 2000 - PLH 140022 BAGNA CELESTYNOWSKIE**

**ZMIANA STUDIUM - UCHWAŁA XXI/168/13
RADY GMINY OSIECK Z 12.03.2013 ROKU**

- GRANICE, W KTÓRYCH UCHWALONO ZMIANĘ STUDIUM**

ZMIANA STUDIUM

- GRANICE TERENÓW OBJĘTYCH ZMIANĄ STUDIUM**
- STREFY USŁUG ZDROWIA I POMOCY SPOŁECZNEJ**
- ZŁOŻA SUROWCÓW ILASTYCH CERAMIKI BUDOWLANEJ "OSIECK-KĄCIKI" W MIEJSCOWOŚCI KĄCIKI**

MIEJSCOWY PLAN ZAGOSPODAROWANIA PRZESTRZENNEGO
CZĘŚCI WSI OSIECK DLA DZIAŁKI
O NUMERZE EWIDENCYJNYM 2024/1

Pracownia Zagospodarowania Przestrzennego
08-110 Siedlce, ul. Kilińskiego 37/21
e-mail: pzp JB@op.pl

AUTORZY OPRACOWANIA:
mgr Jolanta Branowska -
- uprawnienia do projektowania
w planowaniu przestrzennym nr 1446/94
inż. Karol Zalewski
Siedlce, 2020 r.