


DESKI SOSNOWE 19 MM NA LEGARACH 8x15 CM - CO 80 CM
WIELNA MINERALNA PÓSTWARDA GRUB. 15 CM
1x PAPA ASFALTOWA Z PRZESMAROW. STYKÓW (PAROIZOLACJA)
GŁADZ CEMENTOWA WYRÓWNAWCZA - 1 CM
PREFABRYKOWANE PŁYTY KANAŁOWE - 24 CM
TYNK WAPIENNO - CEMENTOWY - 15 CM

BLACHA DACHÓWKOWA PROD. SZWEDZKIEJ - KOLORU BORDO
DESKI SOSNOWE (ŁATY) GRUBOŚCI 32 MM
WIELNA MINERALNA MIĘDZY KROKWIAMI - 15 CM
KROKWI
FOLIA - PAROIZOLACJA
PŁYTA ŻELBETOWA
TYNK WAPIENNO - CEMENTOWY - 15 CM

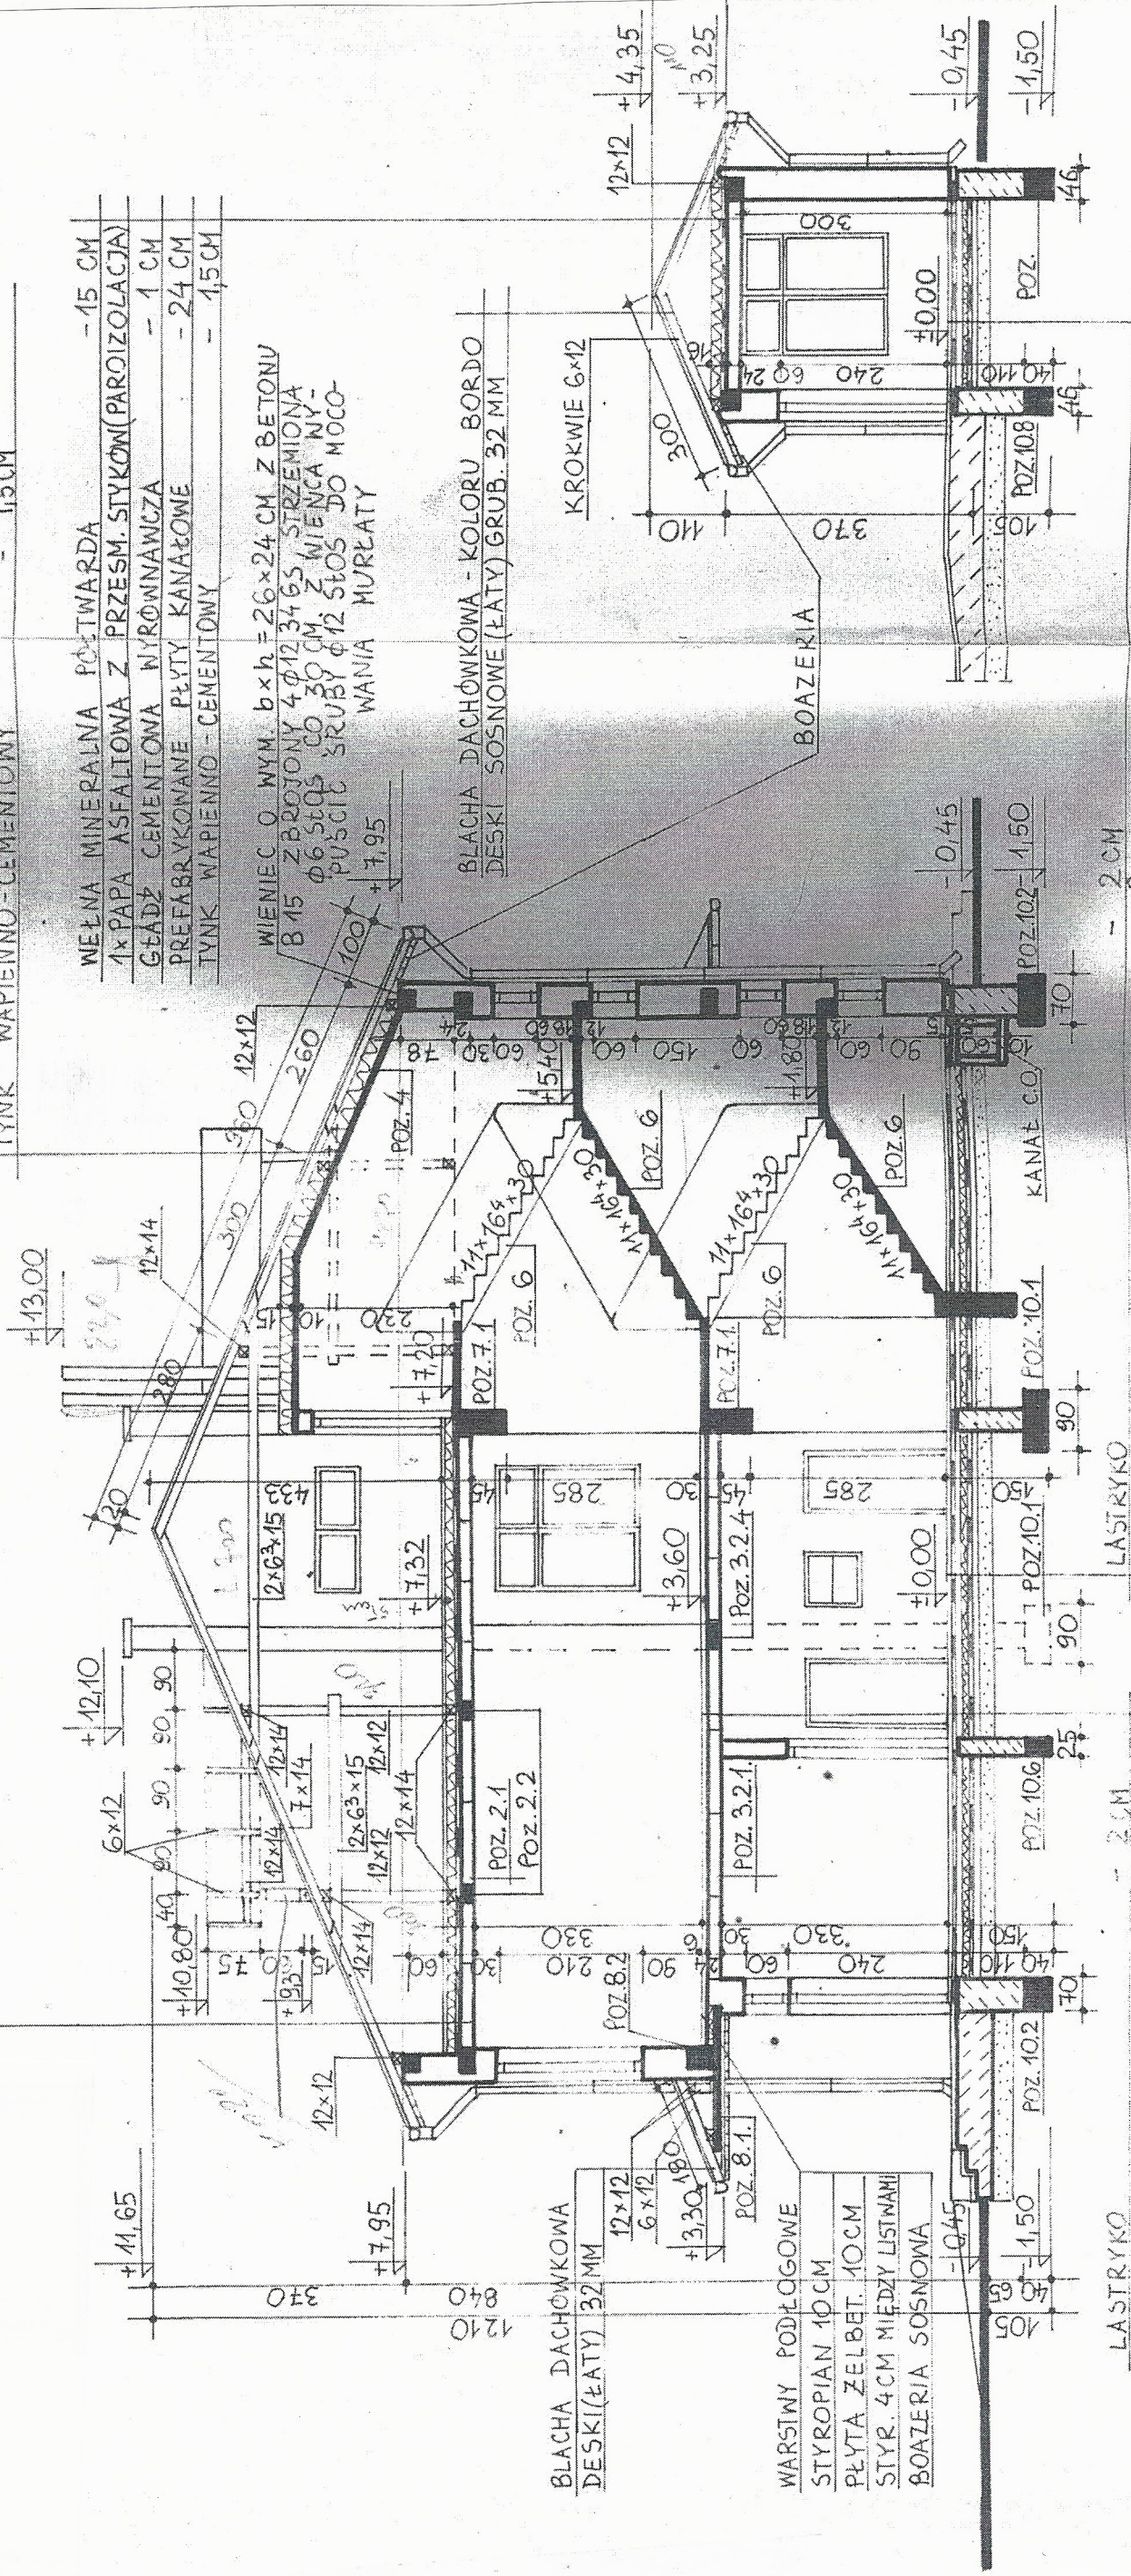

# PRZEKRÓJ B-B 1:100

LASTRYKO
SZLICHTA CEMENTOWA
1x PAPA ASFALTOWA NA LEPIKU ASFALTOWYM
SZLICHTA CEMENTOWA
STYROPIAN SĄCIGASNACY
IZOLACJA - 2x PAPA ASFALTOWA NA LEPIKU ASFALT.
PODROZE Z BETONU B10
PIASEK GRUBO WBITY

LASTRYKO
SZLICHTA CEMENTOWA
1x PAPA ASFALTOWA IZOLACYJNA
GŁADZ WYRÓWNAWCZA CEMENTOWA - 1 CM
PŁYTY PREFABRYKOWANE KANAŁOWE - 24 CM
TYNK WAPIENNO - CEMENTOWY - 15 CM

# PRZEKRÓJ A-A 1:100

nazwa obiektu:
SZKOŁA Z ODDZIAŁAMI PRZEDSZKOLNYMI
adres:
AUGUSTÓWKA, UL. KOLEJOWA 2, GM. OSIECK
stadium: PAB
data: 08.03.2021
skala: 1:100
nazwa rysunku:
INWENTARYZACJA - PRZEKRÓJ
nr rys.: 02/I
funkcja: imię i nazwisko:
projektant: arch. Magdalena Gos
nr upr. MA/108/08 do proj. w spec. arch. bez ogr.